


# PLAN URBANISTIC ZONAL

MODIFICARE PUZ  
PARCELARE TEREN  
PENTRU CONSTRUIREA DE  
LOCUINTE INDIVIDUALE PRIN ANL  
INCADRAREA IN TERITORIU  
PLAN SC1/5000

1  
PUZ

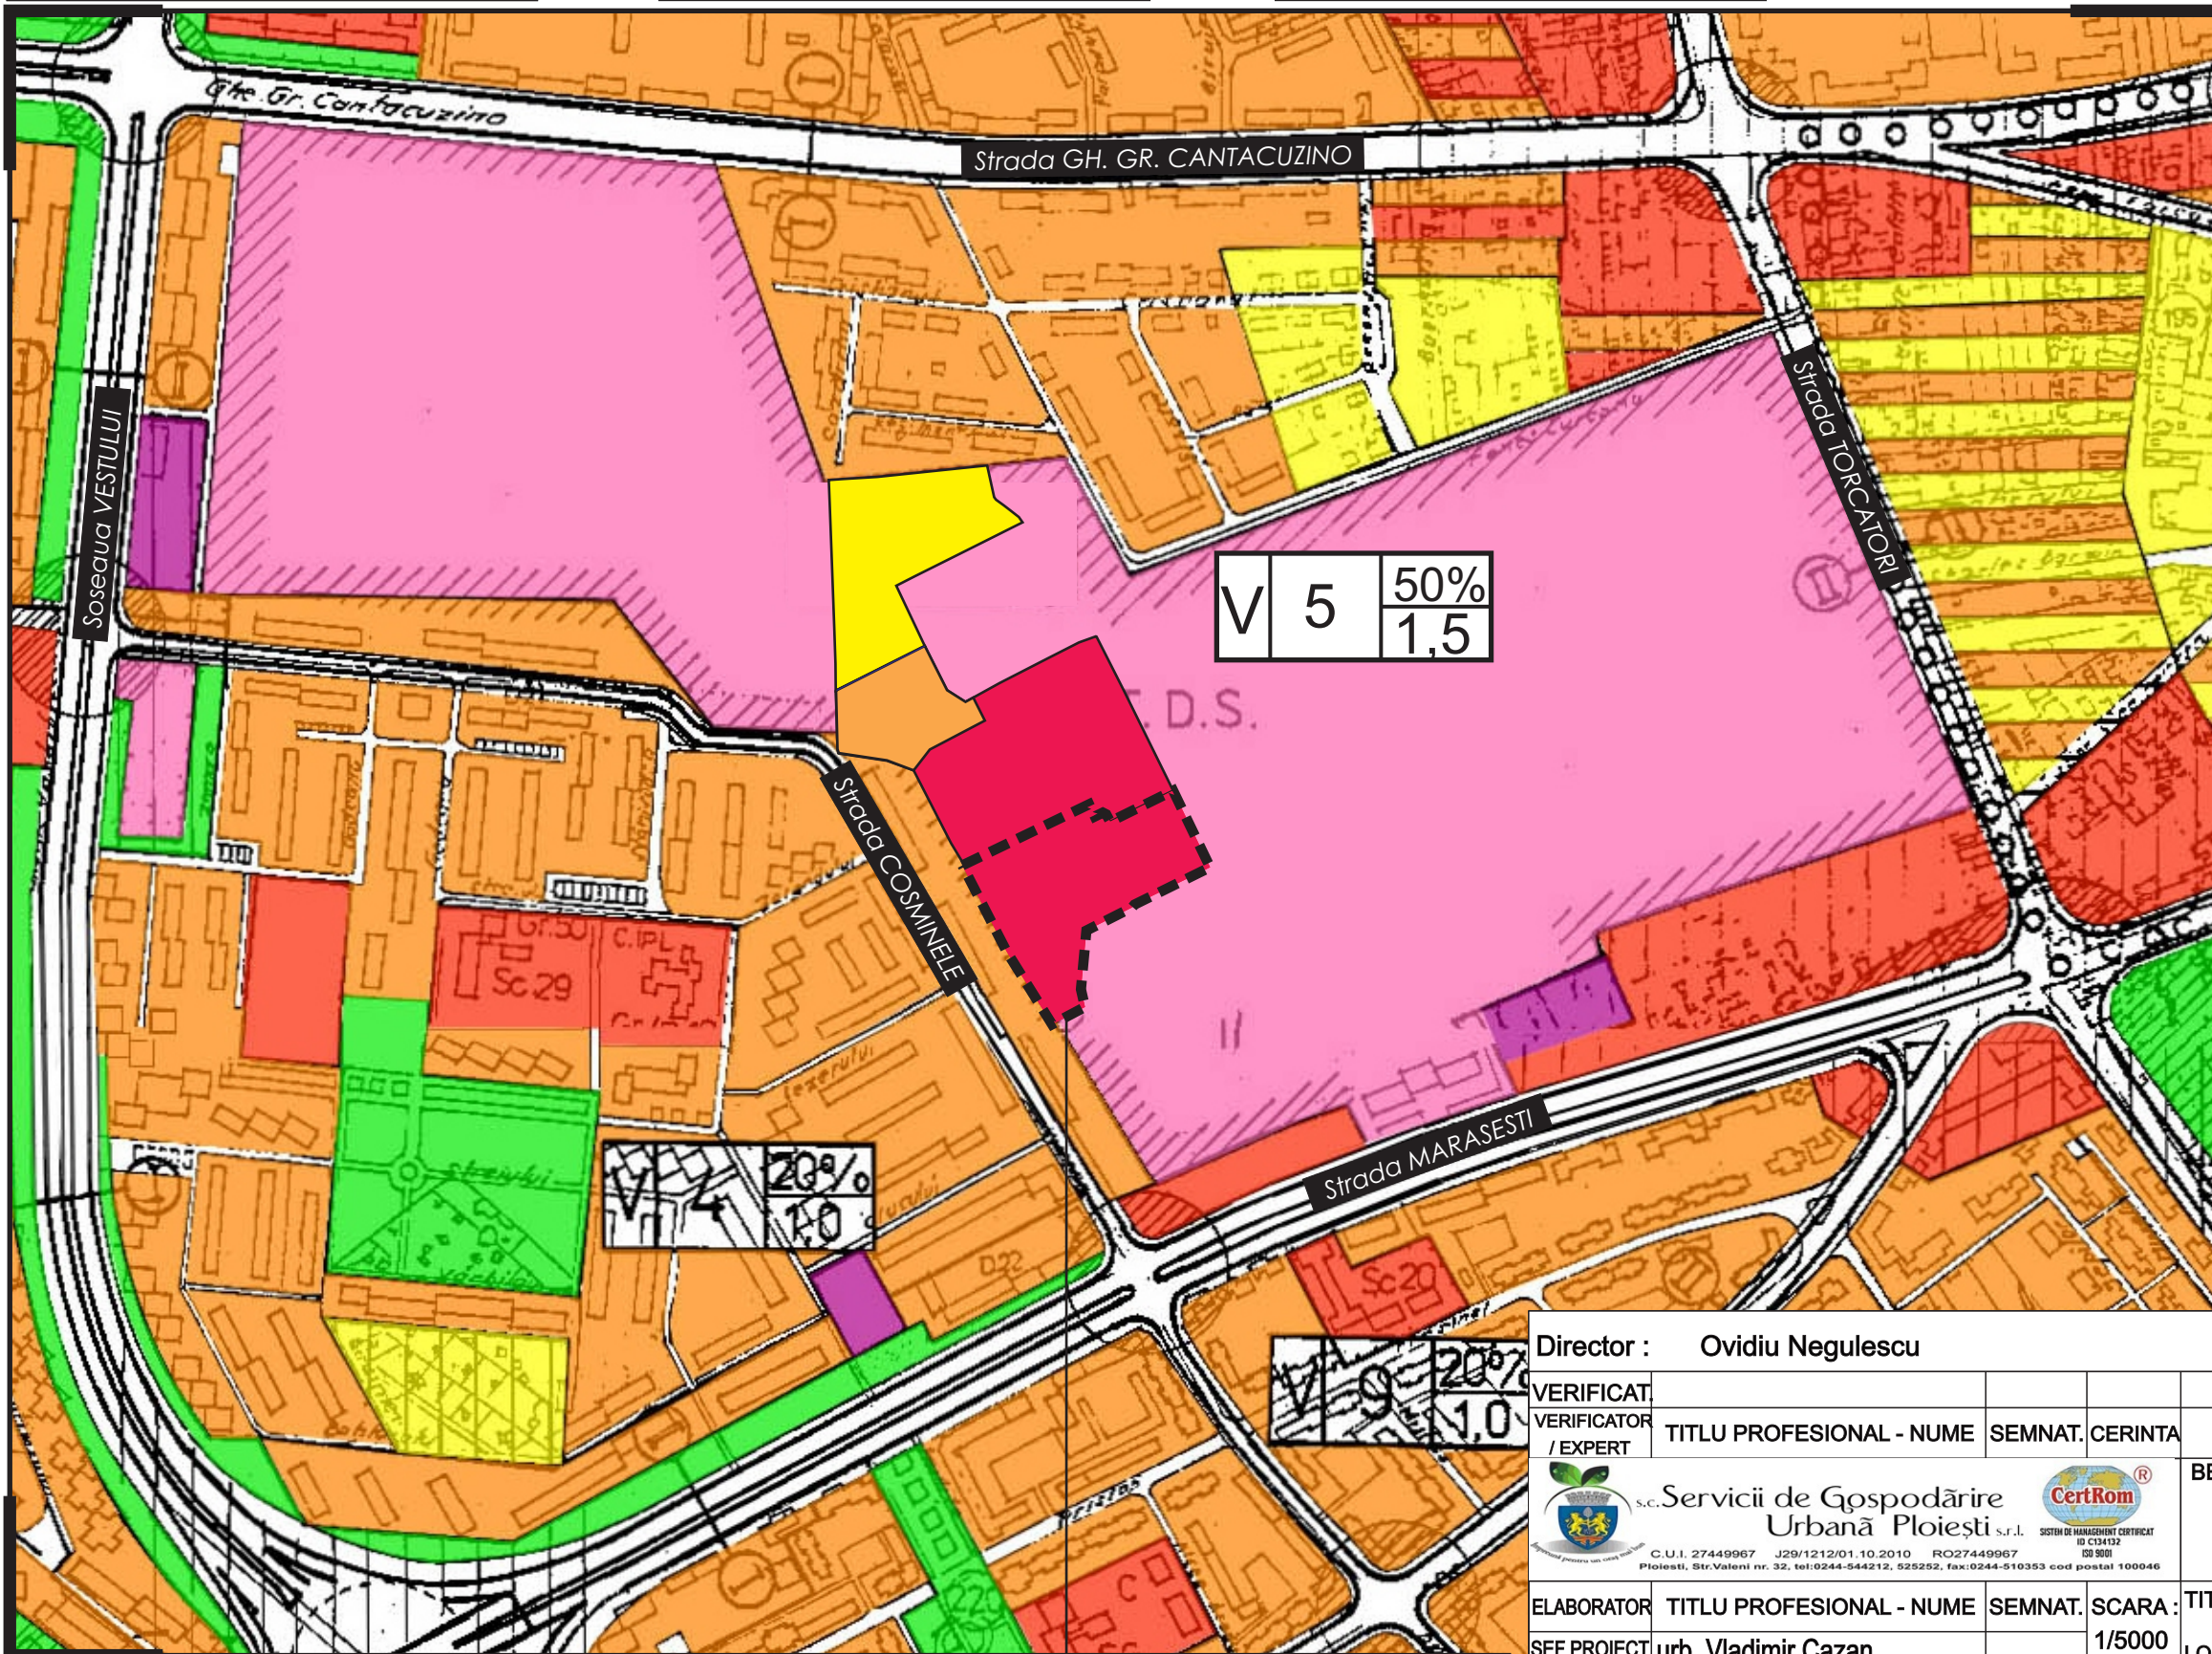

- LIMITA PARCELEI CARE A GENERAT PUZ - S=11 809mp
- LIMITA TERITORIULUI ADMINISTRATIV
- LIMITA TERITORIULUI INTRAVILAN PROPUZ
- » ZONE FUNCTIONALE SI MULTIFUNCTIONALE
- ZONA CENTRU CIVIC
- ZONA INSTITUTII PUBLICE, SERVICII SI FUNCTIUNI DE INTERES GENERAL
- ZONA REZIDENTIALA CU CLADIRI P-P+1 (inclusiv functiuni complementare)
- ZONA REZIDENTIALA CU CLADIRI CU MAI MULT DE DOUA NIVELURI - LOCUINTE COLECTIVE (inclusiv functiuni complementare)
- LOCUINTE SERVICIU/ COLONII INTERVENTIE
- ZONA UNITATI INDUSTRIALE, INTREPRINDERI CONSTRUCTII, DEPOZI
- ZONA UNITATI AGRICOLE EXCLUSIV FERME
- ZONA DE PARCURI / COMPLEXE SPORTIVE
- ZONA GOSPODARIE COMUNALA / CIMITIRE
- ZONA CONSTRUCTII SI AMENAJARI RUTIERE
- DRUMURI NATIONALE
- DRUMURI JUDETENE
- DRUMURI COMUNALE
- STRAZI PRINCIPALE
- ZONA CAI FERATE SI CONSTRUCTII AFERENTE
- ZONA CONSTRUCTII AFERENTE LUCRARILOR TEHNICO-EDILITARE
- ZONA AFERENTA RETELOR TEHNICO-EDILITARE
- ZONA CU DESTINATIE SPECIALA
- APE
- PADURI EXISTENTE SI PROPUSE
- ZONA LOCUINTE MICI SI LOCUINTE COLECTIVE
- ZONA LOCUINTE MICI SI SERVICII
- ZONA LOCUINTE COLECTIVE SI SERVICII
- ZONA LOCUINTE MICI SI UNITATI INDUSTRIALE NEPOLUANTE
- ZONA LOCUINTE COLECTIVE SI ACTIVITATI INDUSTRIALE NEPOLUANTE
- ZONA LOCUINTE SERVICII SI ACTIVITATI INDUSTRIALE NEPOLUANTE
- ZONA LOCUINTE MICI SI PARC ARHEOLOGIC
- ZONA UNITATI INDUSTRIALE NEPOLUANTE SI SERVICII
- ZONA UNITATI INDUSTRIALE NEPOLUANTE SI SPATII VERZI
- ZONA PARC SI SERVICII EXCLUSIV IN DOMENIUL AGREMENTULUI
- ZONA UNITATI INDUSTRIALE / OBIECTIVE TRANSPORTURI
- ZONA UNITATI INDUSTRIALE, SERVICII SI SPATII VERZI
- ZONA UNITATI INDUSTRIALE SI OBIECTIVE GOSPODARIE COMUNALA
- ZONA GOSPODARIE COMUNALA SI UNITATI TRANSPORTURI
- ZONA GOSPODARIE COMUNALA, UNITATI INDUSTRIALE SI RELE TEHNICO-EDILITARE
- ZONA RELE - EDILITARE SI ACTIVITATI TRANSPORTURI
- ZONA CULTURI AGRICOLE SI RELE TEHNICO-EDILITARE
- » REGLEMENTARI
- ZONA PROTEJATA CU VALOARE ARHITECTURALA-APROBATA
- ZONA PROTEJATA CU VALOARE ARHITECTURALA-PROPUSA PRIN STUDIUL DE FUNDAMENTARE
- ZONA PROTECTIE SANITARA CU REGIM SEVER
- ZONA PROTECTIE SANITARA
- ZONA DE PROTECTIE A INFRASTRUCTURII FEROVIARE
- ZONA DE PROTECTIE IN CARE SUNT INTERZISE CONSTRUCTIILE DE LOCUINTE
- ZONA CU PLANTATIE DE PROTECTIE IN INCINTELE UNITATILOR INDUSTRIALE
- » INTERDICTII TEMPORARE SI DEFINITIVE
- IN INTERSECTII DE CIRCULATIE - LA INTERSECTIILE SIMPLE : CU RAZA DE 50M DIN CENTRUL INTERSECTIEI- LA INTERSEC-

Director : Ovidiu Negulescu

VERIFICAT  
VERIFICATOR / EXPERT  
TITLU PROFESIONAL - NUME  
SEMZNAT. CERINTA

s.c. Servicii de Gospodărire  
Urbană Ploiești s.r.l.  
C.U.I. 27449967 J29/1212/01.10.2010 RO27449967  
Ploiești, Str. Valeni nr. 32, tel:0244-544212, 525252, fax:0244-510353 cod postal 100046

ELABORATOR  
SEF PROIECT  
MASURAT  
DESENAT  
TITLU PROFESIONAL - NUME  
SEMZNAT.  
SCARA :  
1/5000  
DATA :  
FEB. 2017

REFERAT / EXPERTIZA NR. / DATA

BENEFICIAR :  
MUNICIPIUL PLOIESTI  
PROIECT NR.  
1 / 2017

TITLU PROIECT :  
PARCELARE TEREN PENTRU CONSTRUIREA DE  
LOCUINTE INDIVIDUALE PRIN ANL - str. Cosminele, nr. 11A  
FAZA :  
PUZ  
TITLU PLANSA :  
INCADRAREA IN TERITORIU  
PLANSĂ NR.  
1

Parcela studiata S = 12 734mp