


P.U.Z. - RIDICARE RESTRICTIE DE CONSTRUIRE, SCHIMBARE DESTINATIE ZONA LOCUINTE MICI SI UNITATI INDUSTRIALE NEPOLUANTE IN ZONA MIXTA INSTITUTII, SERVICII SI AGREMENT
CONSTRUIRE CENTRU MULTIFUNCTIONAL AFERENT TUTUROR CATEGORIILOR DE VARSTA SI AMENAJARE PARCULET

Strada Rafov, Nr.20B, Municipiul Ploiesti, Judet Prahova

SITUATIA EXISTENTA - RIDICARE TOPOGRAFICA / Scara 1 : 500

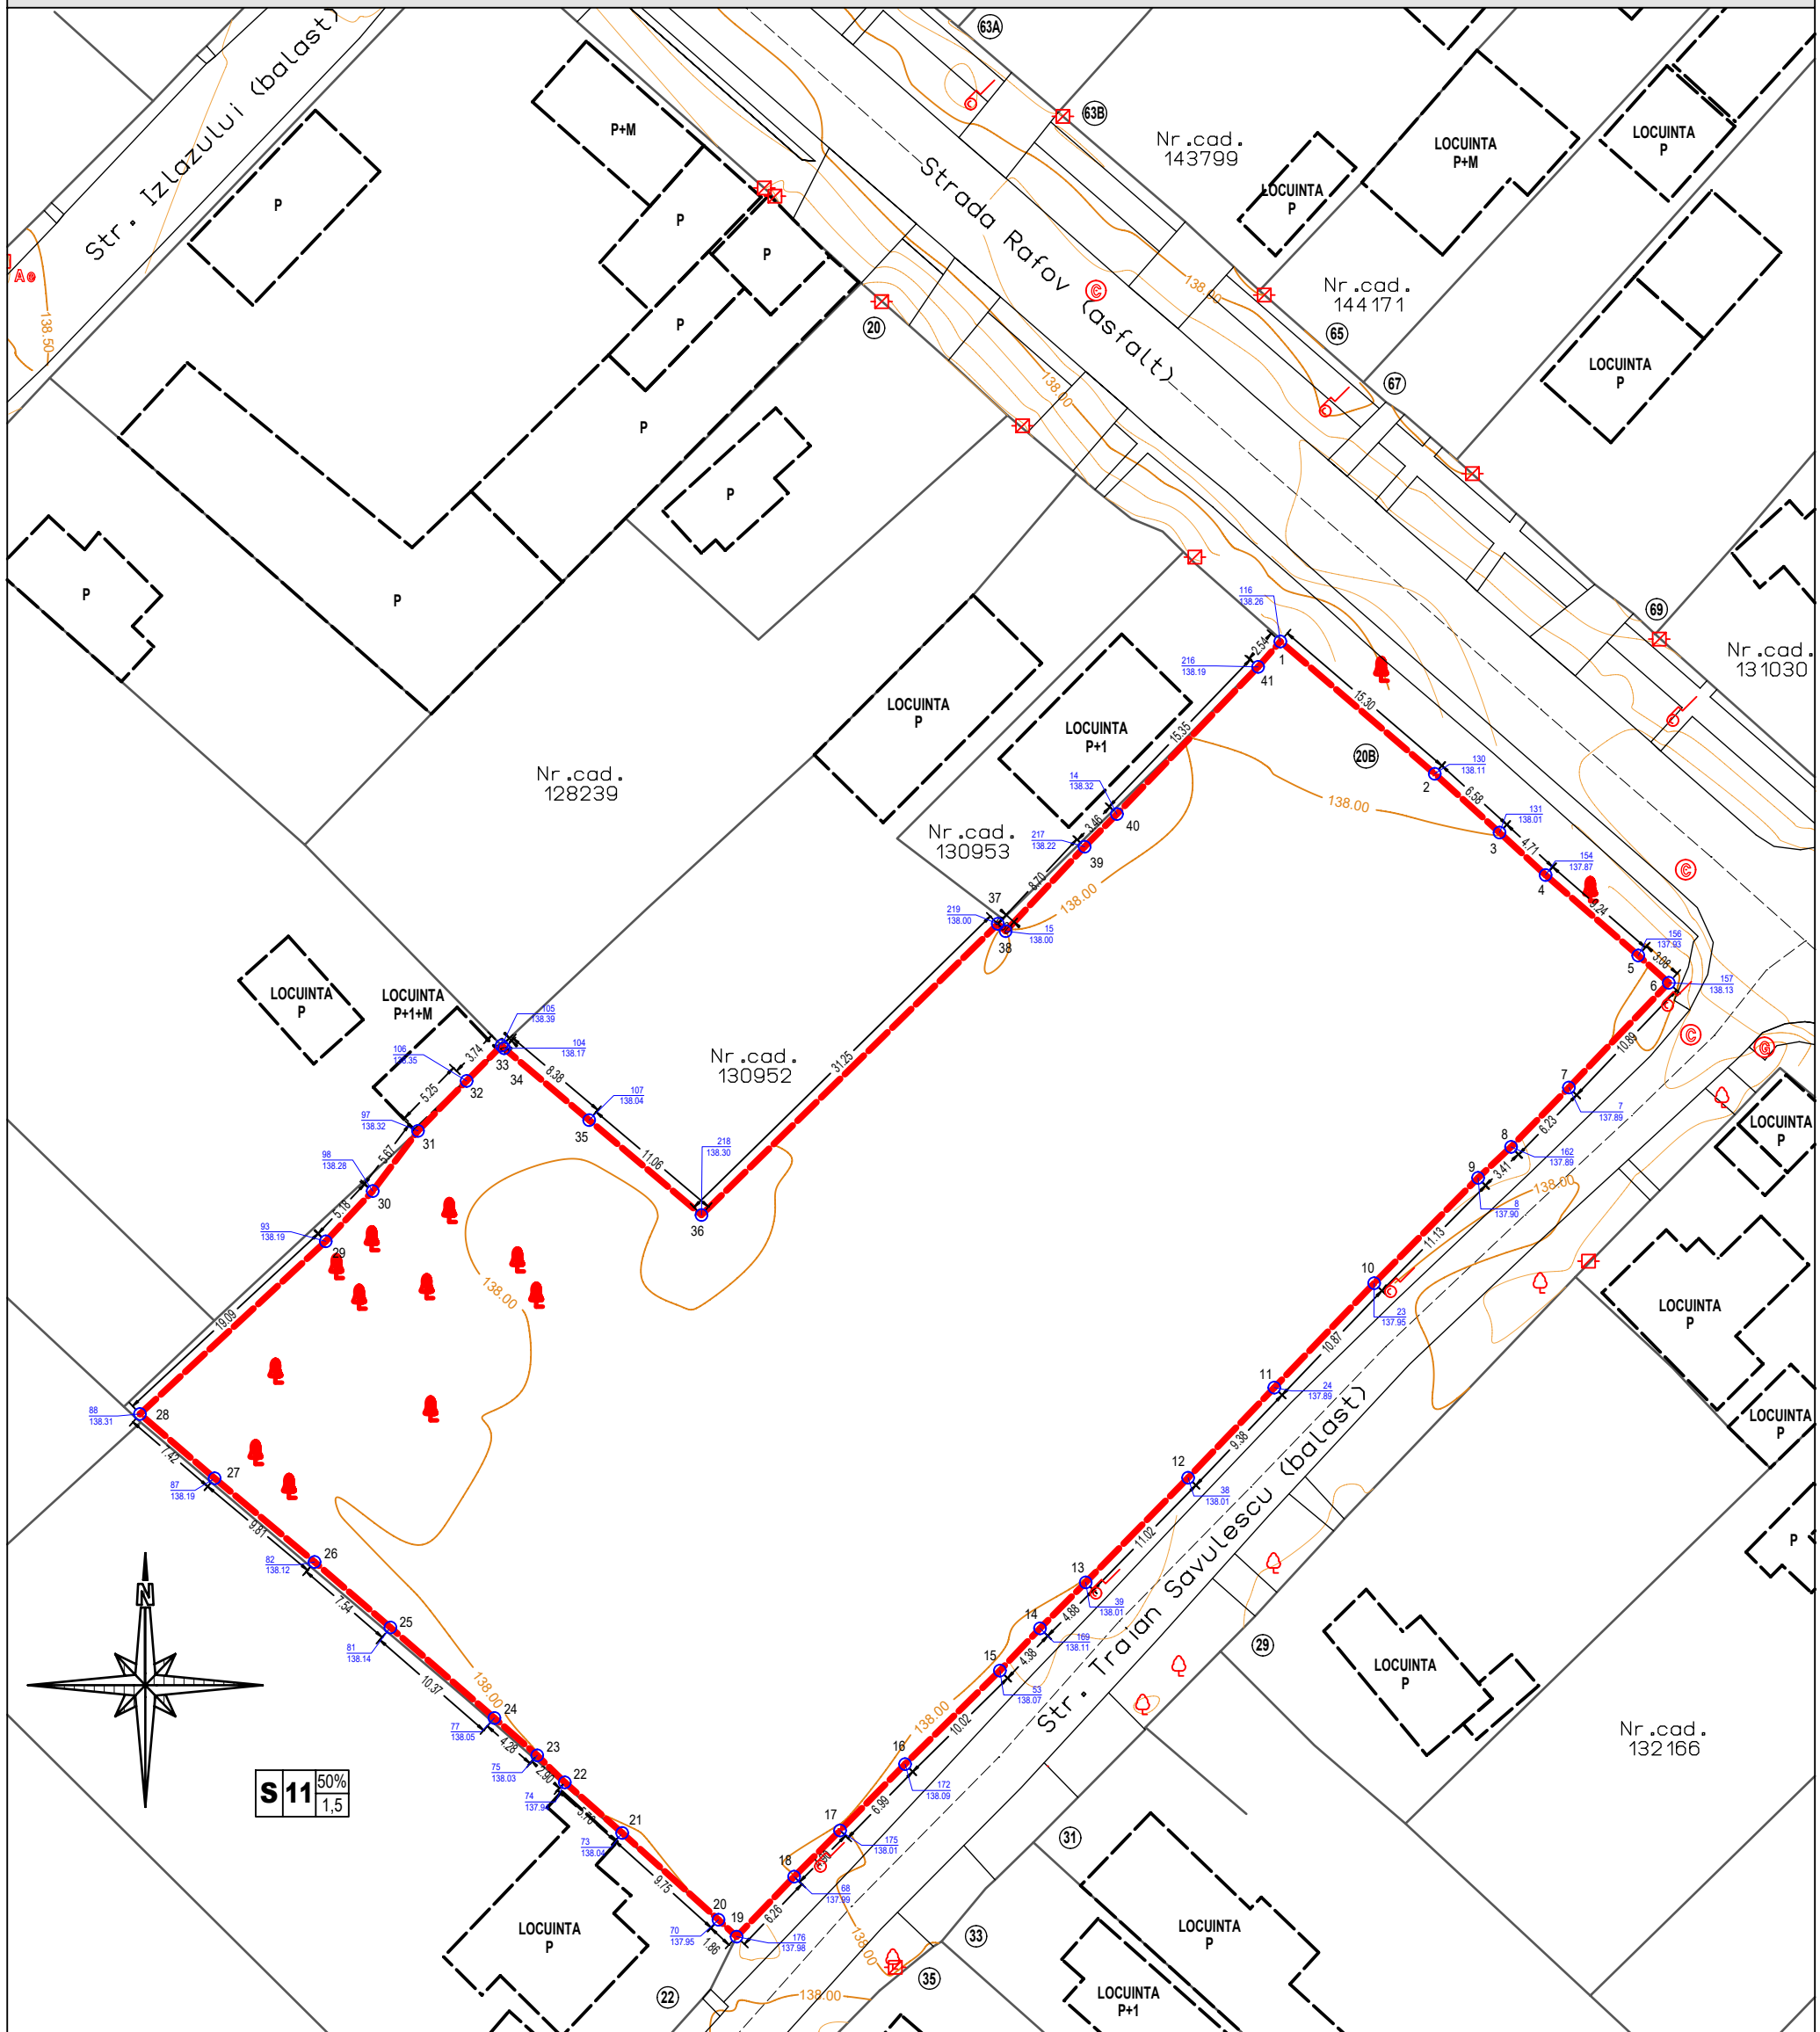

LEGENDA

- LIMITE**
- LIMITA TEREN CE A GENERAT PUZ
 - SUPRAFATA TEREN REGLEMENTATA = 4 702 mp
 - SUPRAFATA ZONA STUDIU = 4 702 mp
 - LIMITA PROPRIETATE
 - CONSTRUCTII EXISTENTE IDENTIFICATE DE PRINCIPIU CF. IMAGINE SATELIT
 - CAMIN VIZITARE
 - STALP BETON ILUMINAT
 - CUTIE GAZ
 - AERISIRE GAZ

Nr. proiect: 54

Investitia: **RIDICARE RESTRICTIE DE CONSTRUIRE, SCHIMBARE DESTINATIE ZONE LOCUINTE MICI SI UNITATI INDUSTRIALE NEPOLUANTE IN ZONA MIXTA INSTITUTII , SERVICII SI AGREMENT**
CONSTRUIRE CENTRU MULTIFUNCTIONAL AFERENT TUTUROR CATEGORIILOR DE VARSTA SI AMENAJARE PARCULET

Proiectant general



Site: www.intergroup.ro
Nr. Inregistrare: J40/6798/2000
CUI: RO 13215731

Beneficiar

PRIMARIA MUNICIPIULUI PLOIESTI

	Numele	Semnatura	Data 2018
Proiectant	Arh. Francis Tampa		
Verificat	Urb. Raluca Tampa		Scara 1:500
Desenat	Urb. Alexandra Bucur		Faza P.U.Z.
Sef proiect	Arh. Francis Tampa		

Denumire plansa:

**SITUATIA EXISTENTA
RIDICARE TOPOGRAFICA**

Specialitate: **URBANISM**

Cod plansa: 1.2

Format plansa: A3