

PLAN URBANISTIC ZONAL

MODIFICARE PUZ
PARCELARE TEREN PENTRU CONSTRUIREA
DE LOCUINTE INDIVIDUALE PRIN ANL

5
PUZ

REGLEMENTARI EDILITARE
PLAN SC1/1000

LEGENDA

LIMITE


- Limita parcelei studiate S= 12 734mp(1,27ha)
- Limita parcelei aflate in proprietatea Municipiului Ploiesti S = 33 489mp (3,3ha)

RETELE EDILITARE EXISTENTE

- A Retea de alimentare cu apa
- LES 20KV Retea de alimentare cu energie electrica
- G Retea de alimentare cu gaze naturale
- C Retea de canalizare
- Retea de telefonie
- T Retea de termoficare
- T Retea de termoficare subterana

RETELE EDILITARE PROPUSE

- Retea de alimentare cu apa
- Retea de alimentare cu energie electrica
- Retea de alimentare cu gaze naturale
- Retea de canalizare
- Retea de termoficare

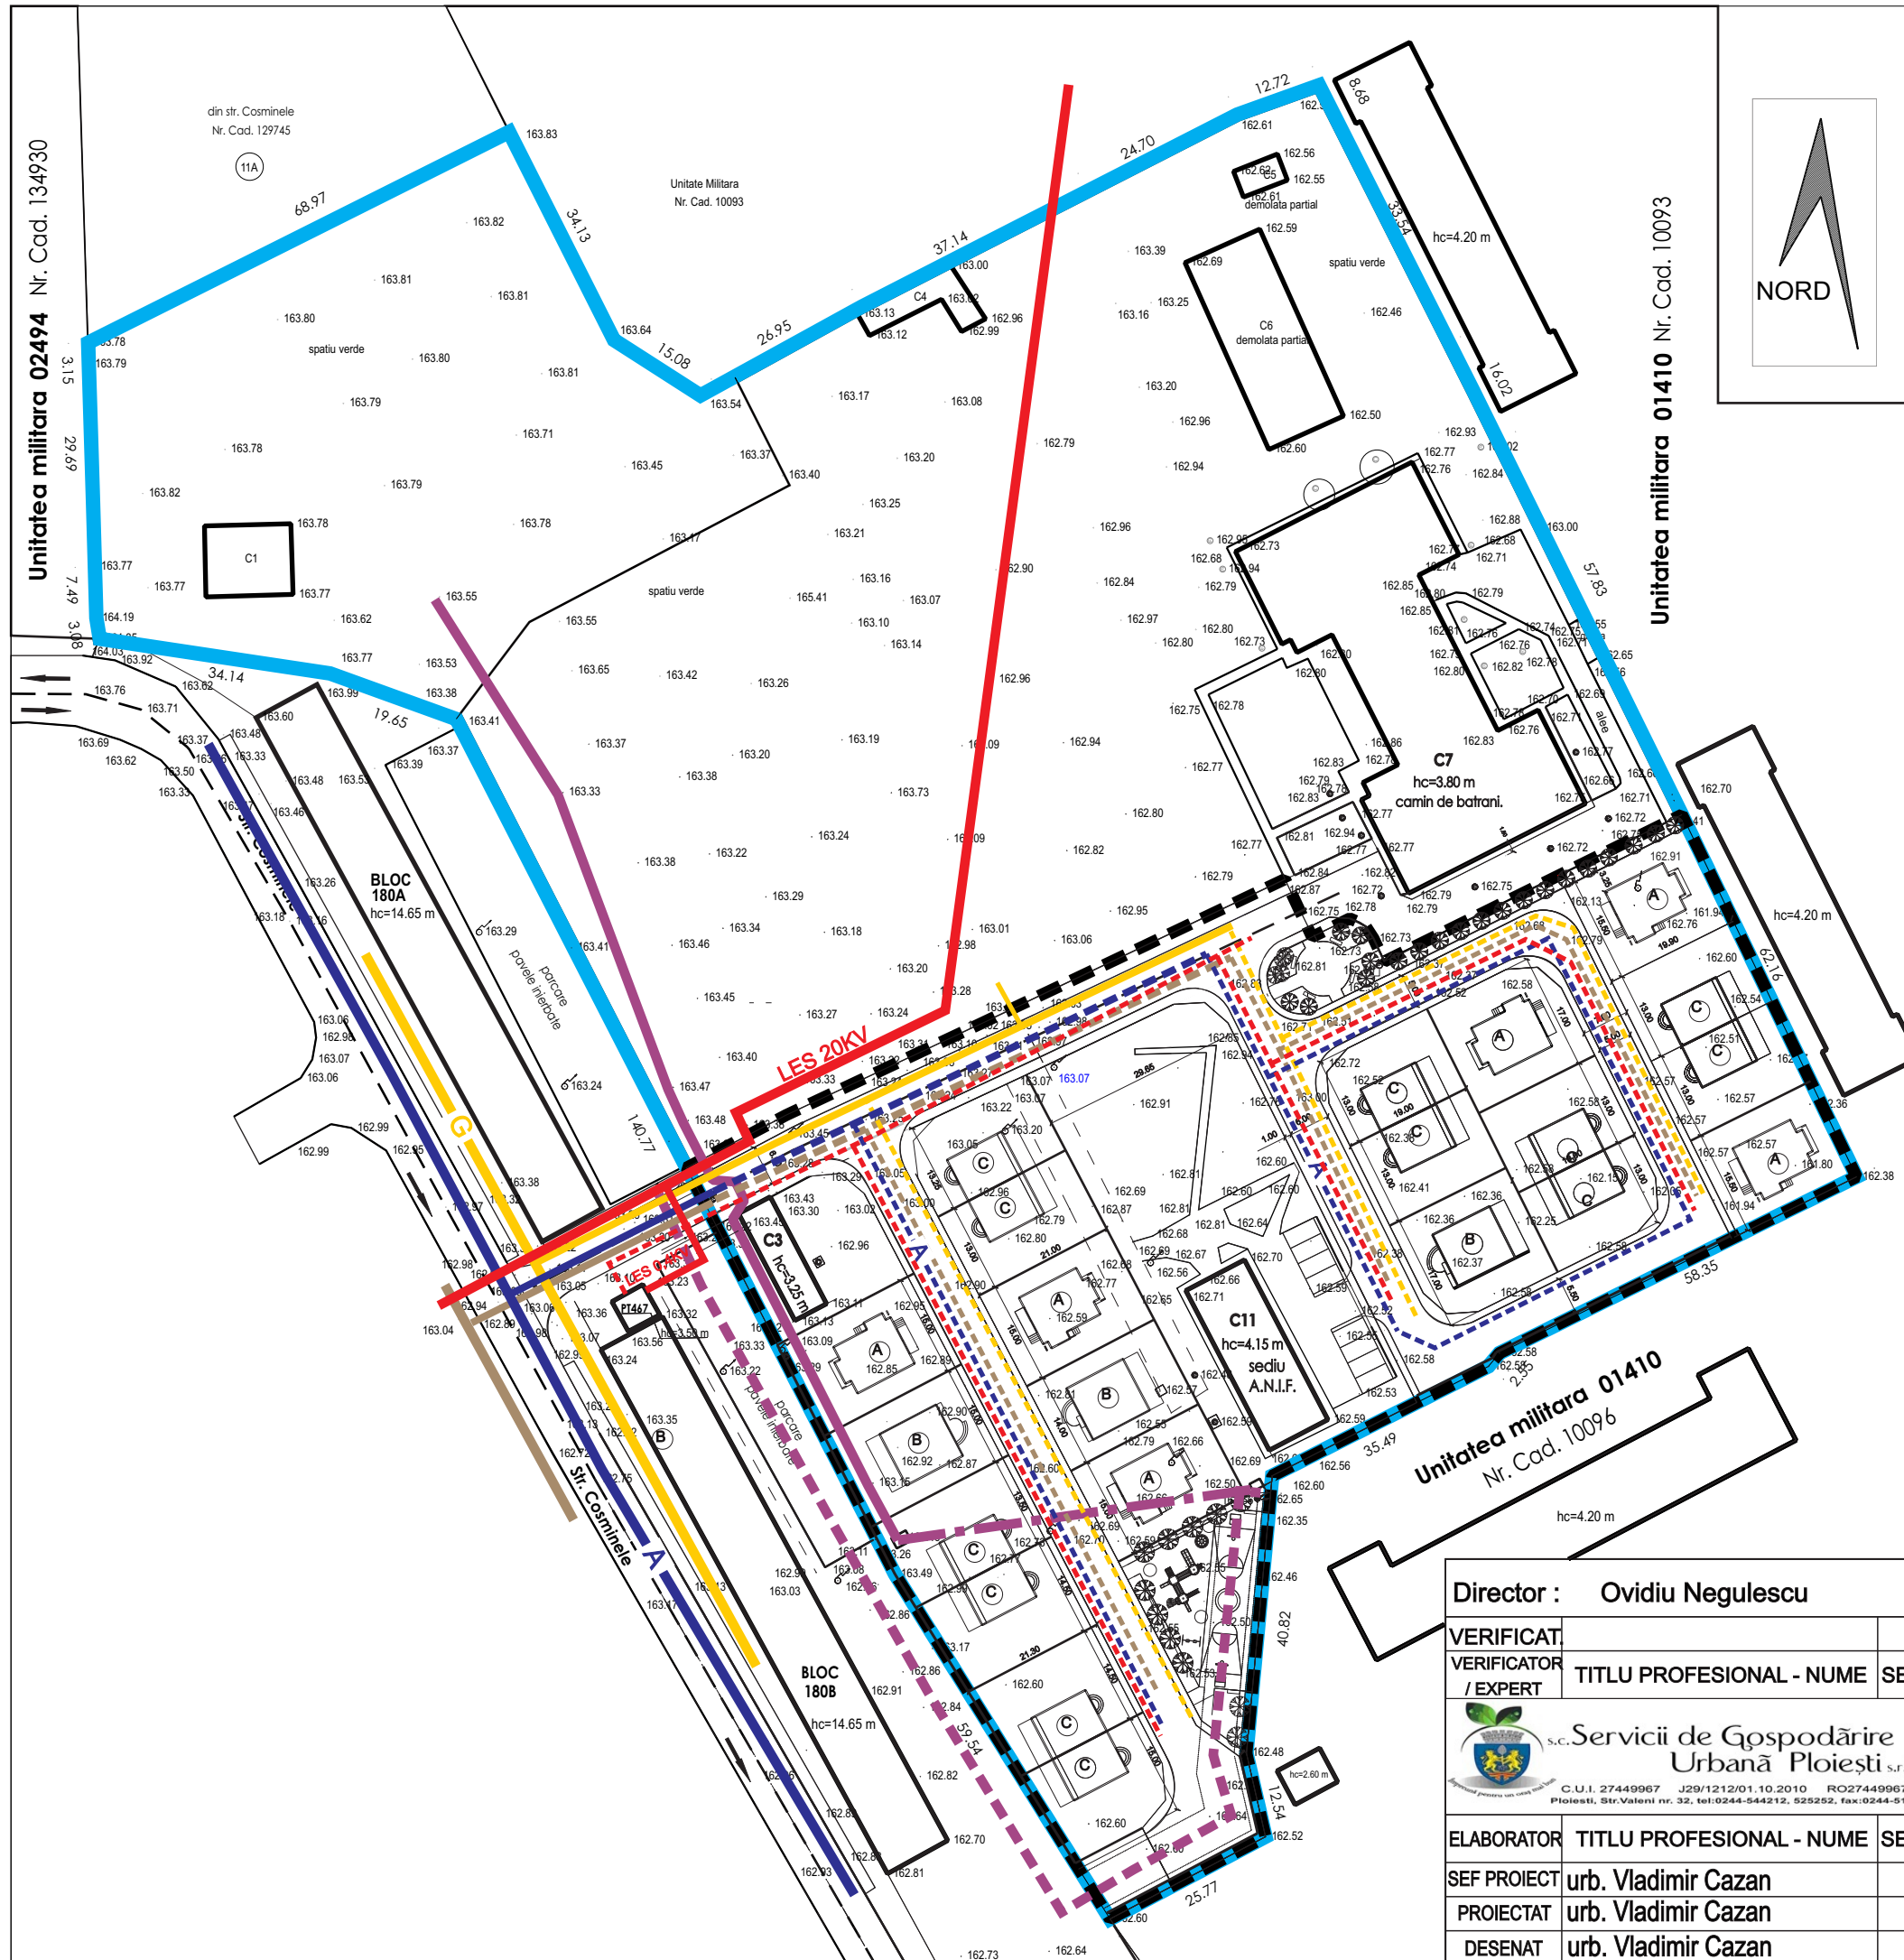

Director : Ovidiu Negulescu

VERIFICAT					
VERIFICATOR / EXPERT	TITLU PROFESIONAL - NUME	SEM. NAT.	CERINTA	REFERAT / EXPERTIZA NR. / DATA	
				BENEFICIAR :	PROIECT NR.
				MUNICIPIUL PLOIESTI	1 / 2017
ELABORATOR	TITLU PROFESIONAL - NUME	SEM. NAT.	SCARA :	TITLU PROIECT :	FAZA :
SEF PROIECT	urb. Vladimir Cazan		1/1000	MODIFICARE PUZ PARCELARE TEREN PENTRU CONSTRUIREA DE LOCUINTE INDIVIDUALE PRIN ANL str. Cosminele, nr. 11 A	PUZ
PROIECTAT	urb. Vladimir Cazan		DATA :	TITLU PLANSA :	PLANSĂ NR.
DESENAT	urb. Vladimir Cazan		FEB. 2017	REGLEMENTARI EDILITARE	5


S.C. Servicii de Gospodărire Urbană Ploiești S.R.L.
 C.U.I. 27449967 J29/1212/01.10.2010 RO27449967
 Ploiești, Str. Valeni nr. 32, tel:0244-544212, 525252, fax:0244-510353 cod postal 100046


 SISTEM DE MANAGEMENT CERTIFICAT
 ID C134132
 ISO 9001