


Amplasament: str. Gheorghe Grigore Cantacuzino , nr.122 , 124 , MUN. PLOIESTI, jud. Prahova

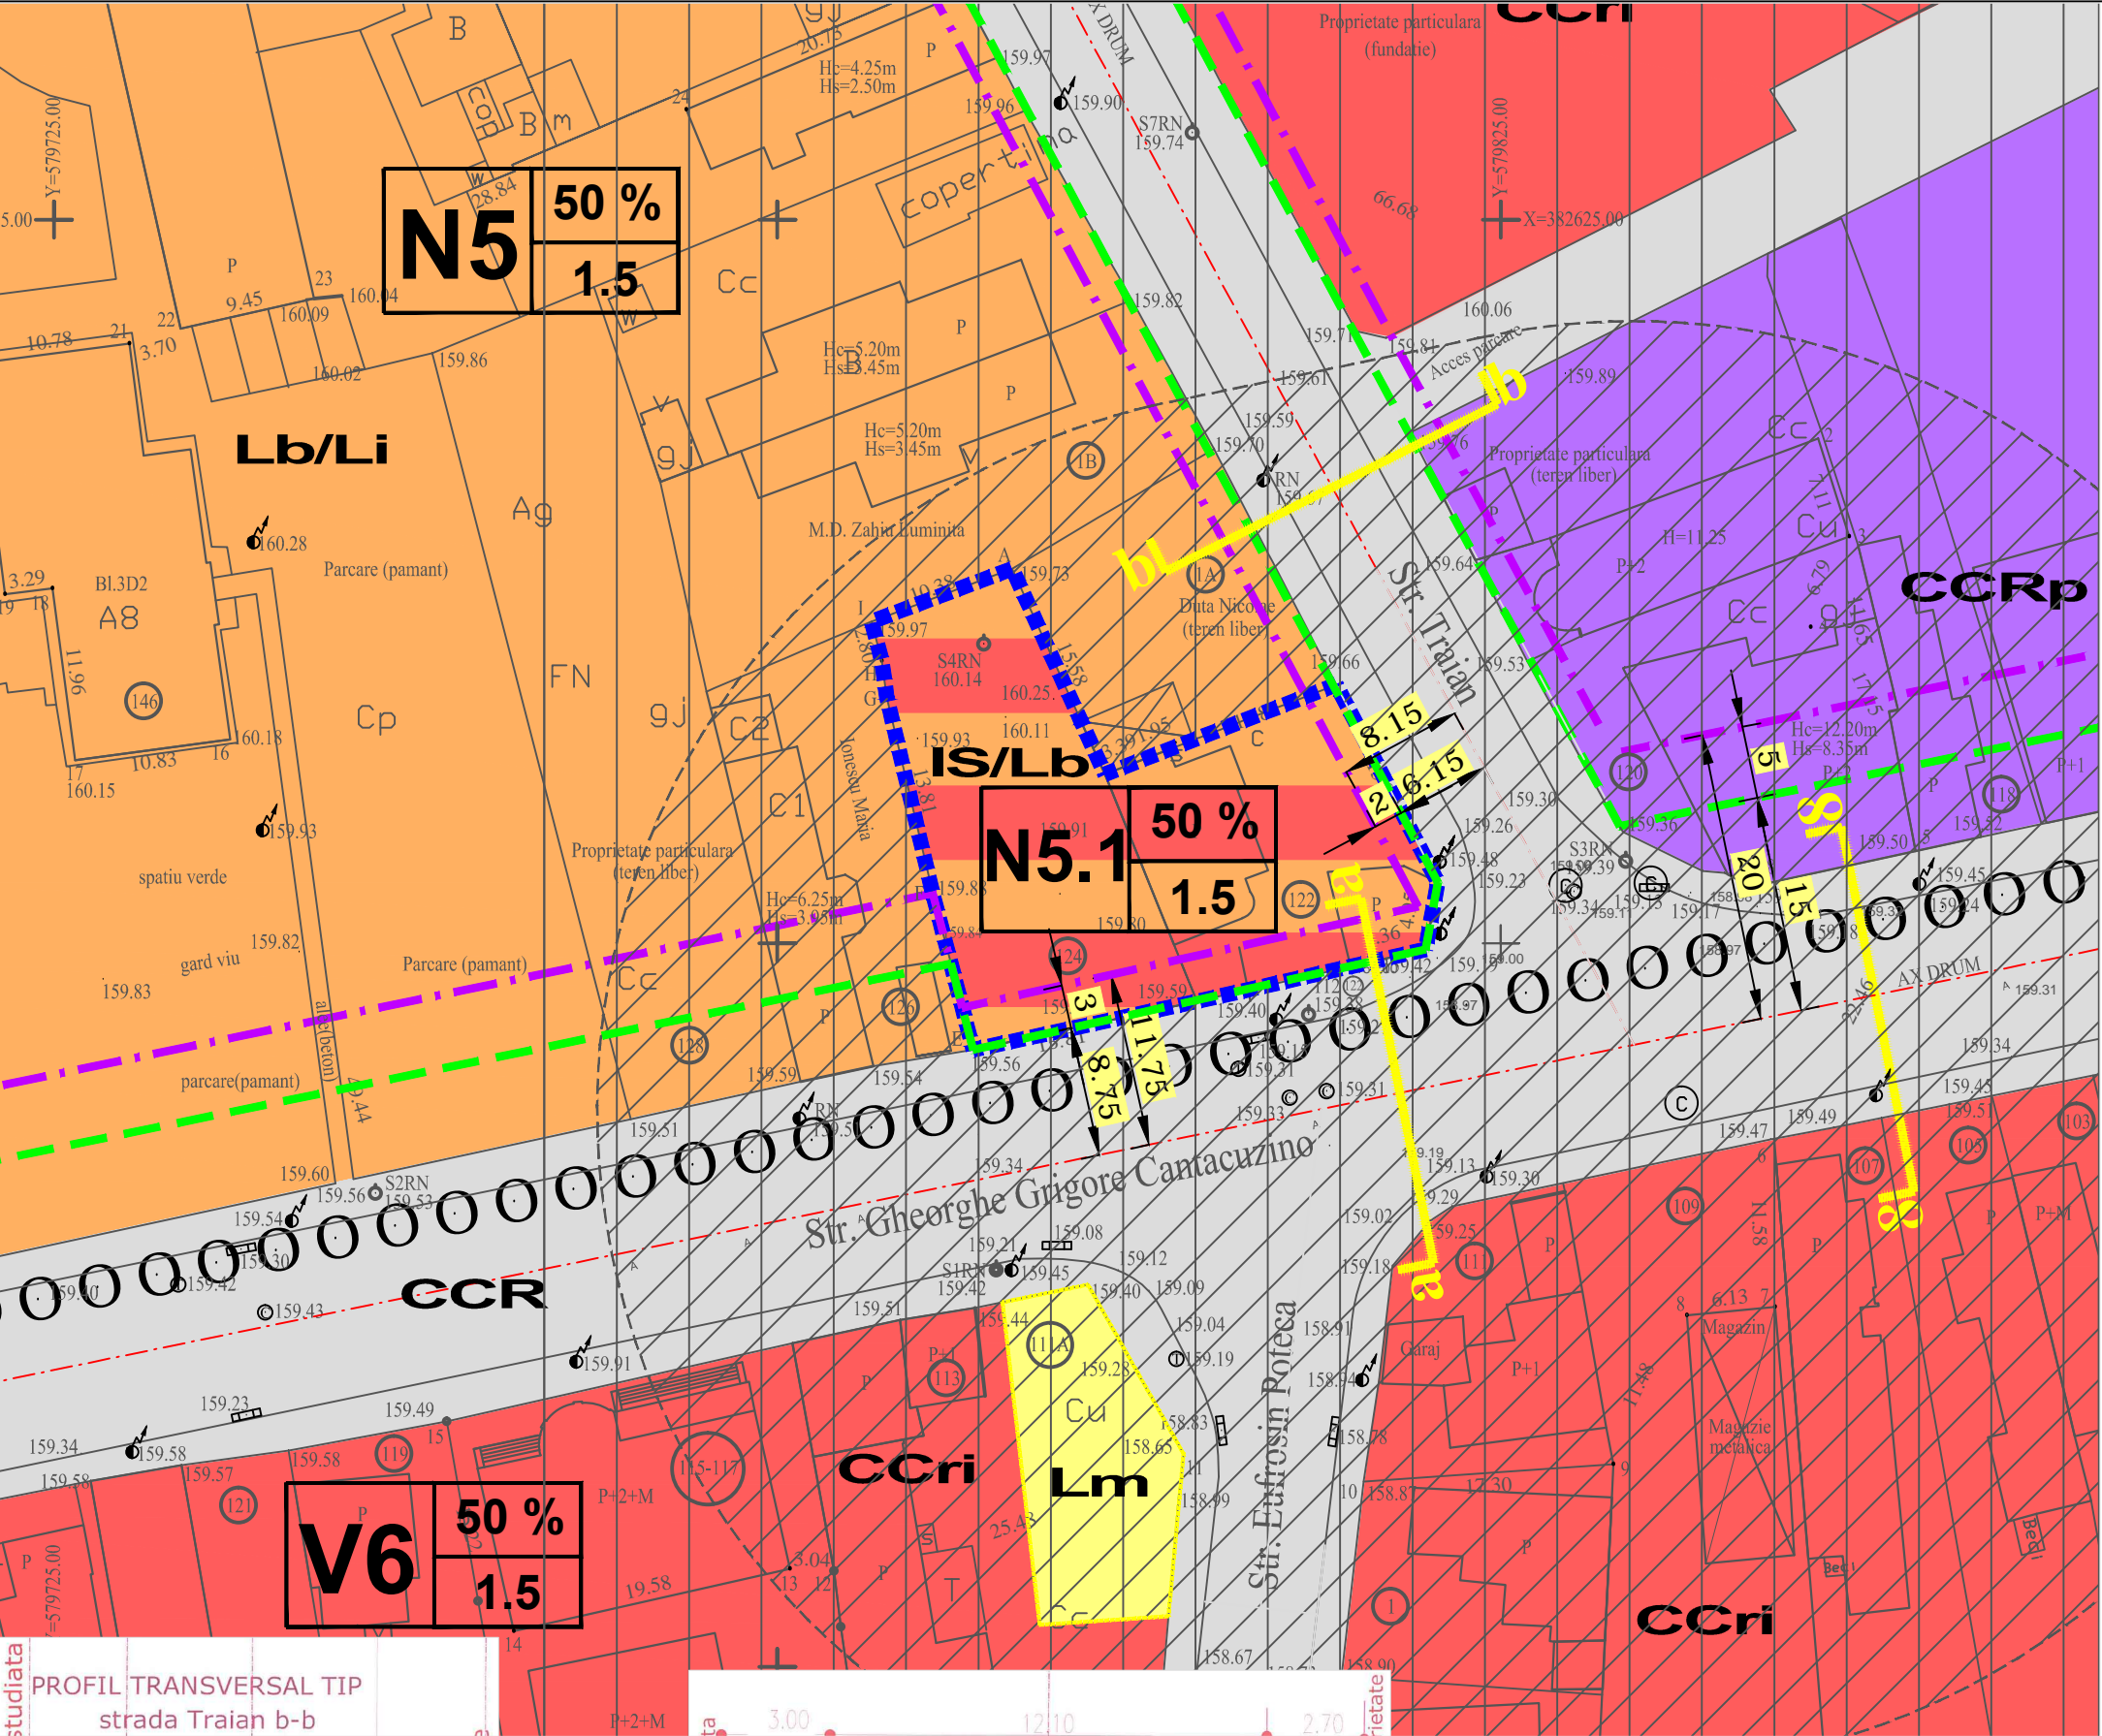

LEGENDA  
LIMITE

- LIMITA TEREN STUDIAT
- - - - - REGIM ALINIERE
- ALINIAMENT

ZONE

- CCR - ZONA CAI RUTIERE
- CCri - CAI COMUNICATIE CU RESTRICȚII IN INTERSECȚII
- CCRp - CAI COMUNICATIE PARCARI ORASANESTI
- Lb Li- ZONA PREDOMINANT REZIDENTIALA IN BLOCURI CU REGIM DE INALTIME P+2-4 , P+5-10
- L/ IS ZONA MIXTA LOCUINTE/SERICII

REGLEMENTARI

- ○ ○ ○ ○ ○ ○ ○ ZONA PROTEJATA CU VALOARE ARHITECTURALA -PROPUSA PRIN STUDIUL DE FUNDAMENTARE

INTERDICTII  
TEMPORARE SI  
DEFINITIVE

- INTERDICTIE PANA LA ELABORAREA / REACTUALIZARE P.U.Z. , P.U.D
- INTERDICTIE DE CONSTRUIRE CU RAZA DE 50 M DIN INTERSECȚIE

**BiG**

studio-arh  
design

Telefon : 0722.588805  
e-mail: arhi\_geo@yahoo.com

NUMAR PROIECT / 2016

FAZA PUZ

09.09.2016

SCARA 1:500

DENUMIREA LUCRARII:  
P.U.Z. - RIDICARE RESTRICȚIE CONSTRUIRE , MODIFICARE REGIM ALINIAMENT SI ALINIERE , SCHIMBARE DESTINATIE DIN ZONA PREDOMINANT REZIDENTIALA IN BLOCURI CU REGIM DE INALTIME P+2-4 , P+5-10 IN ZONA MIXTA LOCUINTE / INSTITUTII SI SERVICII

Amplasament: str. Gheorghe Grigore Cantacuzino , nr.122 , 124 , MUN. PLOIESTI, jud. Prahova

BENEFICIAR: S.C. ANDANAUTO SRL

SEF PROIECT Arh. Bogdan Georgescu

PROIECTAT Arh. Bogdan Georgescu

DESENAT Arh. Andone Alexandru

VERIFICAT Arh. Bogdan Georgescu

TITLUL PLANSEI :


REGLEMENTARI

NR. PLANSA : A - 03


BILANT TERITORIAL PE ZONA STUDIATA		
ZONA	EXISTENT	
	SUPRAFATA (m²)	%
Ccr - ZONA CAI RUTIERE	0.00	0,00
L/ IS ZONA MIXTA LOCUINTE/SERICII	743.00	100
ZONA STUDIATA	743.00	100

N5.1	50 %
N5	1.5
V6	50 %
V6	1.5

PROFIL TRANSVERSAL TIP  
strada Traian b-b

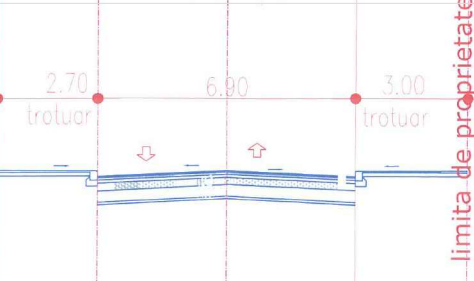

PROFIL b-b PROPUS  
CONFORM STUDIUL DE  
FUNDAMENTARE A  
CIRCULATIEI

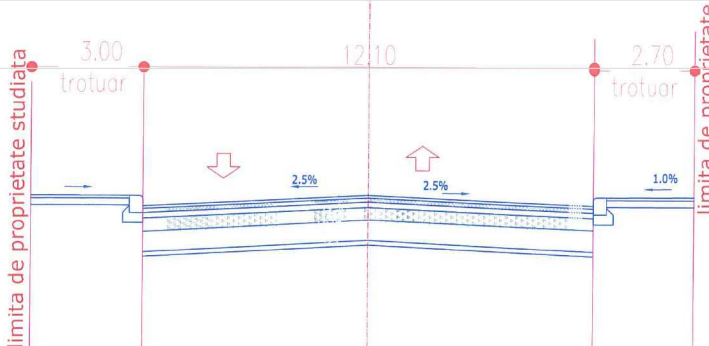

PROFIL a-a PROPUS  
CONFORM STUDIUL DE  
FUNDAMENTARE A  
CIRCULATIEI