


PUZ PENTRU SCHIMBARE DE DESTINATIE DIN ZONA INSTITUTII SI SERVICII SI DIN ZONA LOCUINTE IN ZONA MIXTA INSTITUTII SI SERVICII SI LOCUINTE COLECTIVE SI MODIFICARE INDICATORI URBANISTICI

INCADRARE
IN PUZ

2.2

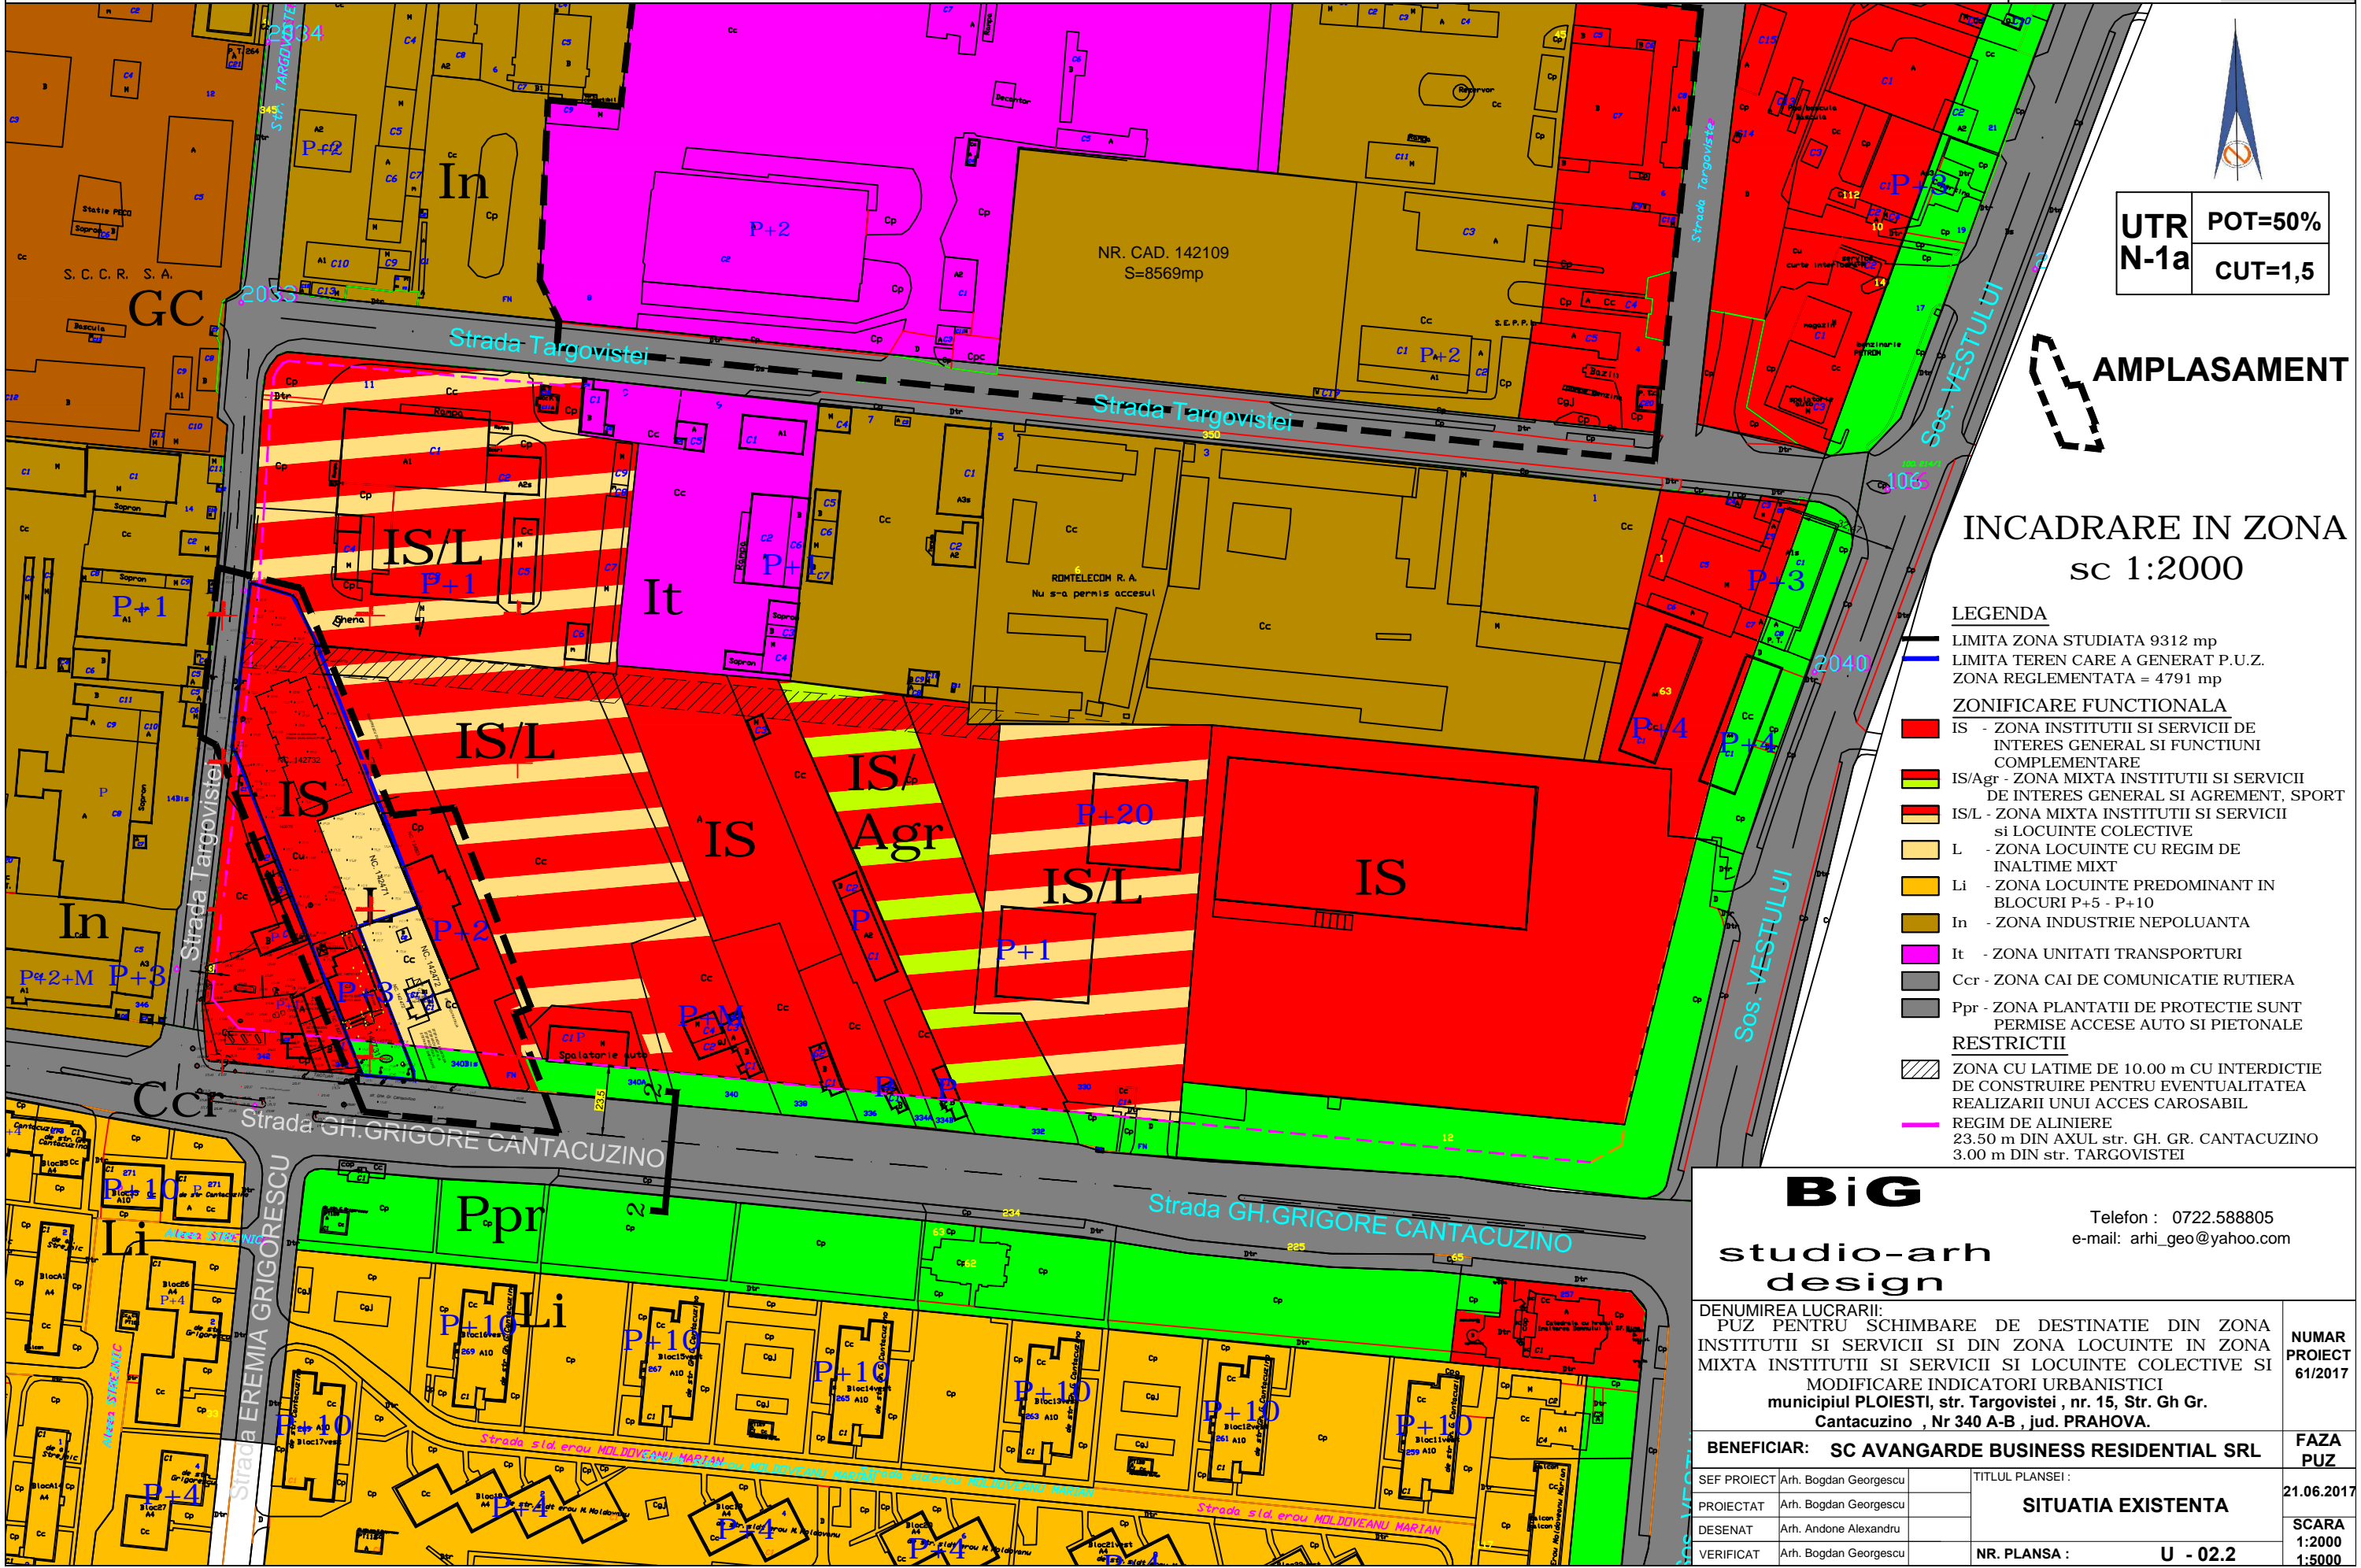

UTR	POT=50%
N-1a	CUT=1,5

AMPLASAMENT

INCADRARE IN ZONA
sc 1:2000

- LEGENDA
- LIMITA ZONA STUDIATA 9312 mp
 - LIMITA TEREN CARE A GENERAT P.U.Z.
 - ZONA REGLEMENTATA = 4791 mp
- ZONIFICARE FUNCTIONALA
- IS - ZONA INSTITUTII SI SERVICII DE INTERES GENERAL SI FUNCTIUNI COMPLEMENTARE
 - IS/Agr - ZONA MIXTA INSTITUTII SI SERVICII DE INTERES GENERAL SI AGREMENT, SPORT
 - IS/L - ZONA MIXTA INSTITUTII SI SERVICII SI LOCUINTE COLECTIVE
 - L - ZONA LOCUINTE CU REGIM DE INALTIME MIXT
 - Li - ZONA LOCUINTE PREDOMINANT IN BLOCURI P+5 - P+10
 - In - ZONA INDUSTRIE NEPOLUANTA
 - It - ZONA UNITATI TRANSPORTURI
 - Ccr - ZONA CAI DE COMUNICATIE RUTIERA
 - Ppr - ZONA PLANTATII DE PROTECTIE SUNT PERMISE ACESE AUTO SI PIETONALE
- RESTRICII
- ZONA CU LATIME DE 10.00 m CU INTERDICTIE DE CONSTRUIRE PENTRU EVENTUALITATEA REALIZarii UNUI ACCES CAROSABIL
 - REGIM DE ALINIERE
23.50 m DIN AXUL str. GH. GR. CANTACUZINO
3.00 m DIN str. TARGOVISTEI

BiG

studio-arh
design

Telefon : 0722.588805
e-mail: arhi_geo@yahoo.com

DENUMIREA LUCRARI:
PUZ PENTRU SCHIMBARE DE DESTINATIE DIN ZONA INSTITUTII SI SERVICII SI DIN ZONA LOCUINTE IN ZONA MIXTA INSTITUTII SI SERVICII SI LOCUINTE COLECTIVE SI MODIFICARE INDICATORI URBANISTICI
municipiul PLOIESTI, str. Targovistei , nr. 15, Str. Gh Gr. Cantacuzino , Nr 340 A-B , jud. PRAHOVA.

NUMAR
PROIECT
61/2017

BENEFICIAR: SC AVANGARDE BUSINESS RESIDENTIAL SRL

FAZA
PUZ

SEF PROIECT Arh. Bogdan Georgescu

TITLUL PLANSEI :

21.06.2017

PROIECTAT Arh. Bogdan Georgescu

SITUATIA EXISTENTA

DESENAT Arh. Andone Alexandru

NR. PLANSA :

U - 02.2

SCARA
1:2000
1:5000