

PUZ PENTRU RIDICARE RESTRICȚIE DE CONSTRUIRE SI SCHIMBARE DESTINATIE DIN ZONA INSTITUTII PUBLICE , SERVICII SI FUNCTIUNI DE
INTERES GENERAL IN ZONA MIXTA INSTITUTII SI SERVICII SI LOCUINTE COLECTIVE SI MODIFICARE INDICATORI URBANISTICI
municipiul PLOIESTI, Str. b-dul REPUBLICII , Nr 162 , jud. PRAHOVA.

SITUATIA EXISTENTA
MOBILITATE URBANA **2.1**

Legenda

Limită administrativă/Administrative limit

Rețea rutieră / Road network

Autostradă/Motorway

Drum național (DN) / National Road

Drum județean și comunal / County and Local Road

Arteră magistrală / Arterial

Arteră secundară de legătură / Sub-arter

Colectoare / Collector

Colectoare secundară / Minor collector

Locală / Local

Pietonală / Pedestrian

Zonă parțial pietonală/ Pedestrian area (partial)

Sens unic / One way

Intersecție semaforizată existentă/ Existing intersection with traffic lights

Sens giratoriu existent/ Existing roundabout

Propuneri/ Proposals

Autostradă de perspectivă / Motorway planned

Nod autostradă / Motorway interchange

Arteră magistrală / Arterial

Arteră secundară de legătură / Sub-arter

Colectoare / Collector

Colectoare secundară / Minor collector

Locală / Local

Lărgire la 4 benzi / Widening to 4 lanes

Reabilitare strada / Street rehabilitation

Completare nod rutier / Interchange to be completed

Amenajare nod rutier / Interchange arrangement

Amenajare intersecție / Intersection arrangement

Pasaj rutier/ Road overpass

Reabilitare și lărgire pasaj / Rehabilitation and widening passage

Pasaj pietonal/Pedestrian


Sens unic / One way

Intersecție semaforizată - propunere/ Intersection with traffic lights - proposal

Trecere de pietoni semaforizată - propunere/ Pedestrian crossing with traffic lights - proposal

Cod măsura/proiect/ Code measure/project

Reorganizarea circulației în cartier - propunere/ Traffic reorganization inside neighborhood - proposal

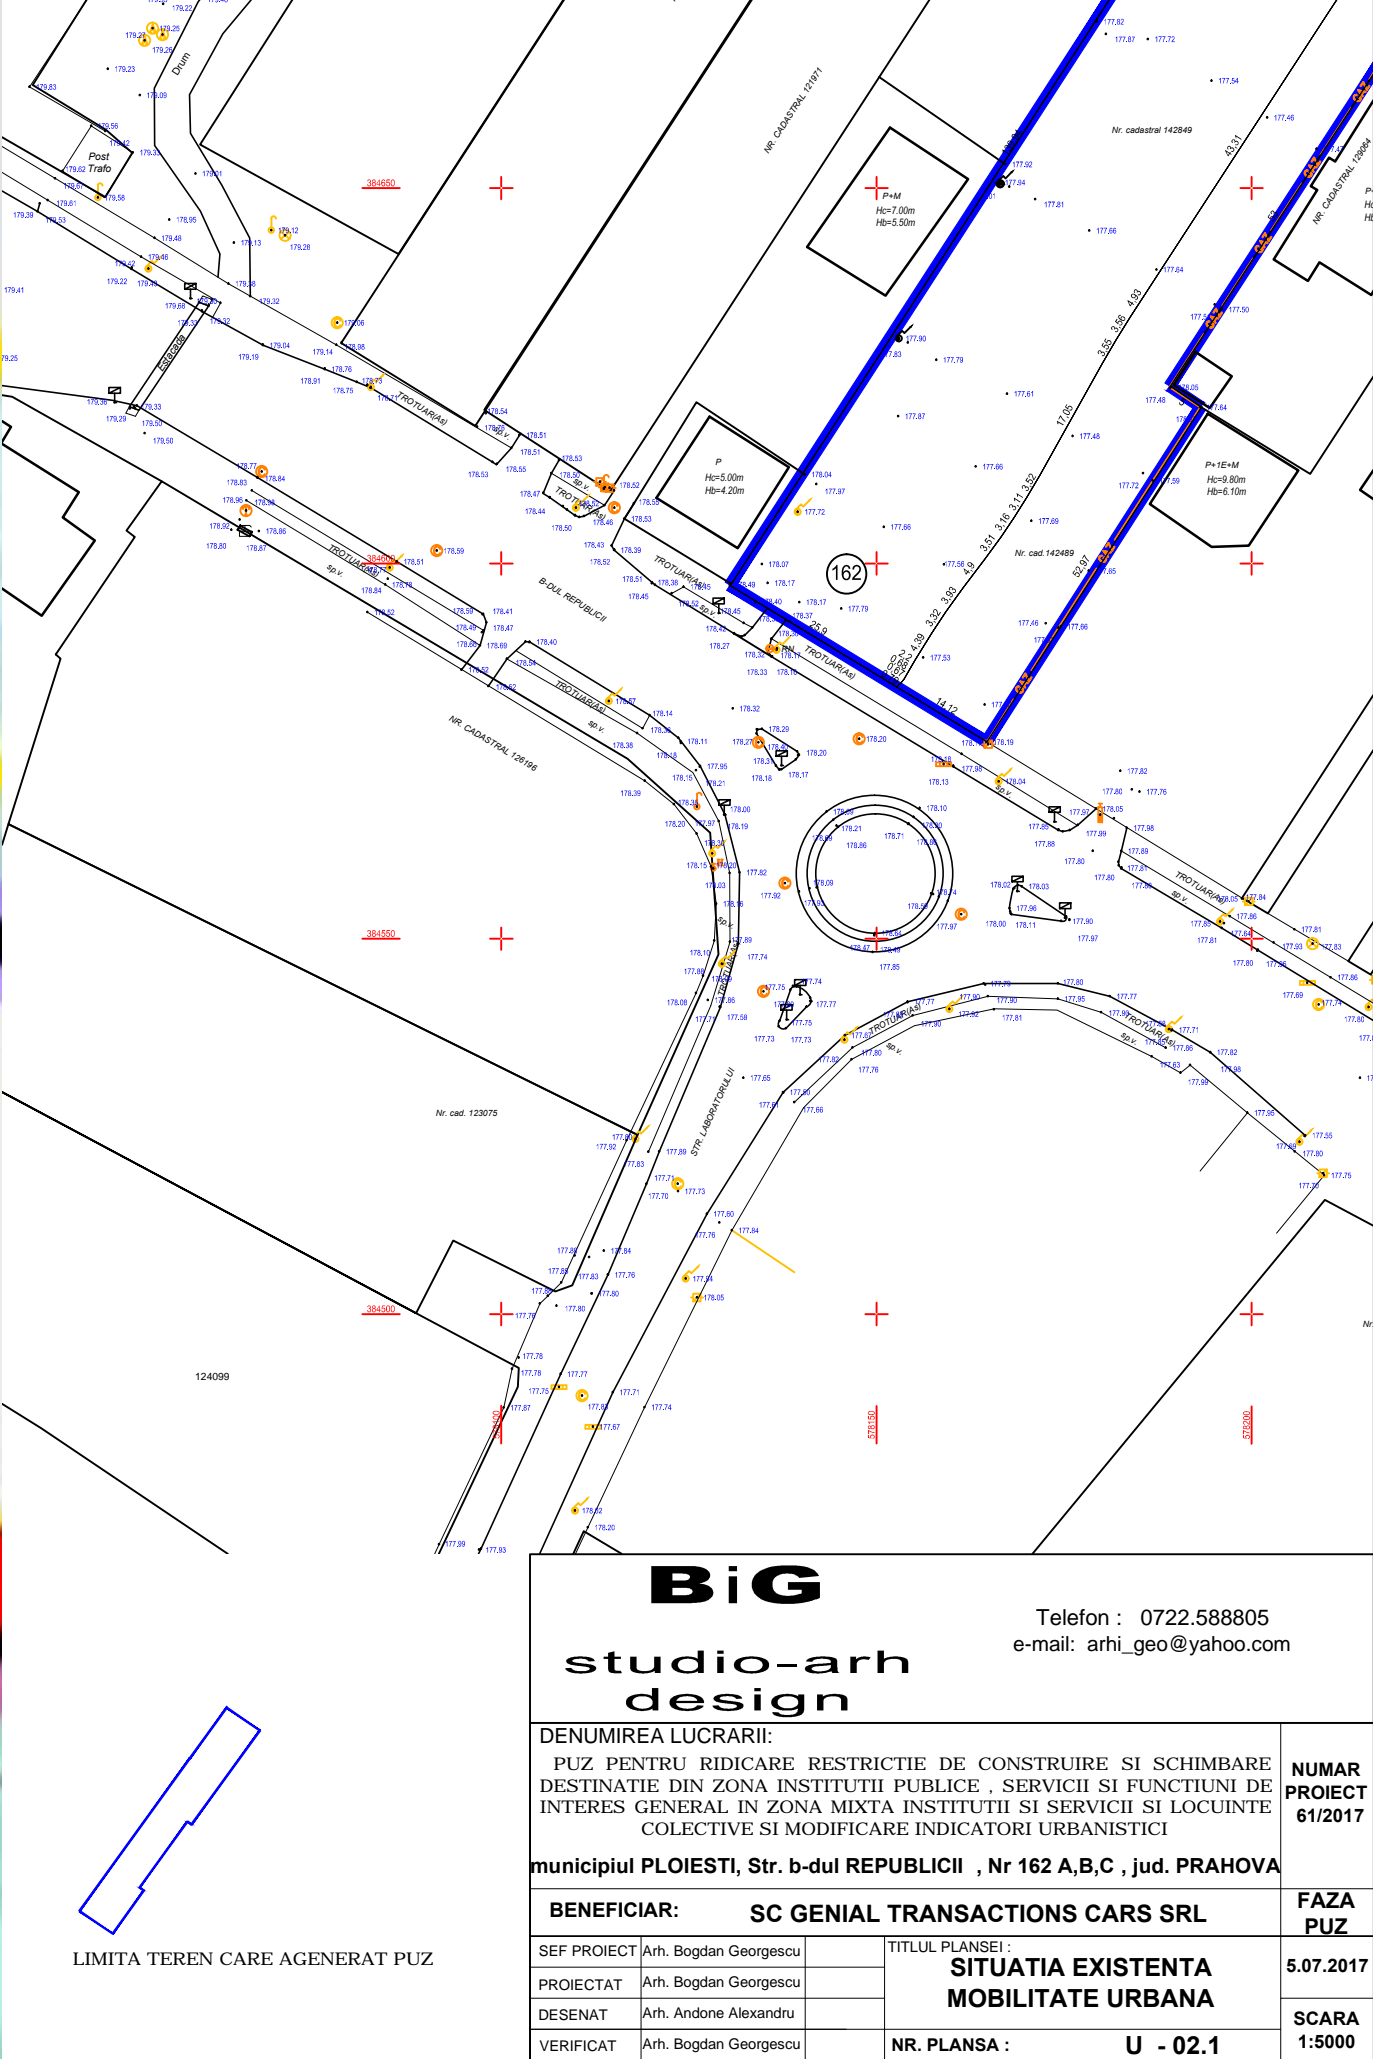

BiG studio-arh design		Telefon : 0722.588805 e-mail: arhi_geo@yahoo.com	
DENUMIREA LUCRĂRII: PUZ PENTRU RIDICARE RESTRICȚIE DE CONSTRUIRE SI SCHIMBARE DESTINATIE DIN ZONA INSTITUTII PUBLICE , SERVICII SI FUNCTIUNI DE INTERES GENERAL IN ZONA MIXTA INSTITUTII SI SERVICII SI LOCUINTE COLECTIVE SI MODIFICARE INDICATORI URBANISTICI municipiul PLOIESTI, Str. b-dul REPUBLICII , Nr 162 A,B,C , jud. PRAHOVA		NUMAR PROIECT 61/2017	
BENEFICIAR: SC GENIAL TRANSACTIONS CARS SRL		FAZA PUZ	
SEF PROIECT	Arh. Bogdan Georgescu	TITLUL PLANSEI: SITUATIA EXISTENTA MOBILITATE URBANA	5.07.2017
PROIECTAT	Arh. Bogdan Georgescu		
DESENAT	Arh. Andone Alexandru		
VERIFICAT	Arh. Bogdan Georgescu	NR. PLANSA : U - 02.1	SCARA 1:5000