


LEGENDA

- LIMITA TERITORIULUI ADMINISTRATIV
- LIMITA TERITORIULUI INTRAVILAN PROPUIS
- ZONE FUNCTIONALE SI MULTIFUNCTIONALE
- ZONA CENTRU CIVIC
- ZONA INSTITUTII PUBLICE, SERVICII SI FUNCTIUNI DE GENERAL
- ZONA REZIDENTIALA CU CLADIRI P-P+1 (inclusiv fu complementare)
- ZONA REZIDENTIALA CU CLADIRI CU MAI MULT DE NIVELURI - LOCUINTE COLECTIVE (inclusiv functiuni compli)
- ZONA UNITATI INDUSTRIALE, INTREPRINDERI CONSTRUK
- ZONA UNITATI AGRICOLE EXCLUSIV FERME
- ZONA DE PARCURI / COMPLEXE SPORTIVE
- ZONA GOSPODARIE COMUNALA / CIVITIRE
- ZONA CONSTRUCII SI AMENAJARI RUTIERE
- DRUMURI NATIONALE
- DRUMURI AJUTETNE
- DRUMURI COMUNALE
- STRAZI PRINCIPALE
- ZONA CAI FERATE SI CONSTRUCII AFERENTE
- ZONA CONSTRUCII AFERENTE LUCRARILOR TEHNICO-E
- ZONA AFERENTA RETELOR TEHNICO-EDILITARE
- ZONA CU DESTINATIE SPECIALA
- APE
- PADURI EXISTENTE SI PROPUSE
- ZONA LOCUINTE MCI SI LOCUINTE COLECTIVE
- ZONA LOCUINTE MCI SI SERVICII
- ZONA LOCUINTE COLECTIVE SI SERVICII
- ZONA LOCUINTE MCI SI UNITATI INDUSTRIALE NEPOLU
- ZONA LOCUINTE COLECTIVE SI ACTIVITATI INDUSTRIALE NEPOLUANTE
- ZONA LOCUINTE SERVICII SI ACTIVITATI INDUSTRIALE NEPOLUANTE
- ZONA LOCUINTE MCI SI PARC ARHEOLOGIC
- ZONA UNITATI INDUSTRIALE NEPOLUANTE SI SERVICII
- ZONA UNITATI INDUSTRIALE NEPOLUANTE SI SPATII V
- ZONA PARC SI SERVICII EXCLUSIV IN DOMENUL AGREM
- ZONA UNITATI INDUSTRIALE / OBIECTIVE TRANSPORTU
- ZONA UNITATI INDUSTRIALE, SERVICII SI SPATII VERZI
- ZONA UNITATI INDUSTRIALE SI OBIECTIVE GOSPODARIE C
- ZONA GOSPODARIE COMUNALA SI UNITATI TRANSPORTU
- ZONA GOSPODARIE COMUNALA, UNITATI INDUSTRIALE S TEHNICO-EDILITARE
- ZONA RELE-EDILITARE SI ACTIVITATI TRANSPORTURI
- ZONA CULTURI AGRICOLE SI RELE TEHNICO-EDILITA
- REGLEMENTARI
- ZONA PROTEJATA CU VALOARE ARHITECTURALA-APRO
- ZONA PROTEJATA CU VALOARE ARHITECTURALA-PROPI
- ZONA DE FUNDAMENTARE
- ZONA PROTECTIE SANITARA CU REGIM SEVER
- ZONA PROTECTIE SANITARA
- ZONA DE PROTECTIE A INFRASTRUCTURII FERROVIARE
- ZONA DE PROTECTIE IN CARE SUNT INTERZISE CONSTI
- ZONA CU PLANTATIE DE PROTECTIE IN INCINTELE U
- ZONA CU PLANTATIE DE PROTECTIE IN INCINTELE U
- INTERDICTII TEMPORARE SI DEFINITIVE
- IN INTERSECTII DE CIRCULATIE - LA INTERSECTIILE S
- CU RAZA DE 50M DIN CENTRUL INTERSECTIEI-LA I
- TILDE COMPLEXE - IN CONFORMITATE CU INDIKATILE
- INTERDICTIE PANA LA ELABORAREA / REACTUALIZARI
- SAU PIUD
- INTERDICTIE DEFINITIVA DE CONSTRUIRE
- CATEGORII DE INTERVENTIE
- ZONE IN CARE REALIZAREA CALOR DE COMUNICATII
- FURN DEZAFECTARI SI EXPROPRIERI
- OBIECTIVE AL CAROR PROFIL NU CORESPUNDE CU F
- NEA DOMINANTA SI SE PROPUSE DEZAFECTAREA
- CORIDORE PENTRU SISTEMATIZAREA TRASEELOR RETELOR
- TEHNICO-EDILITARE SI PETROLIERE

12 1270 1270



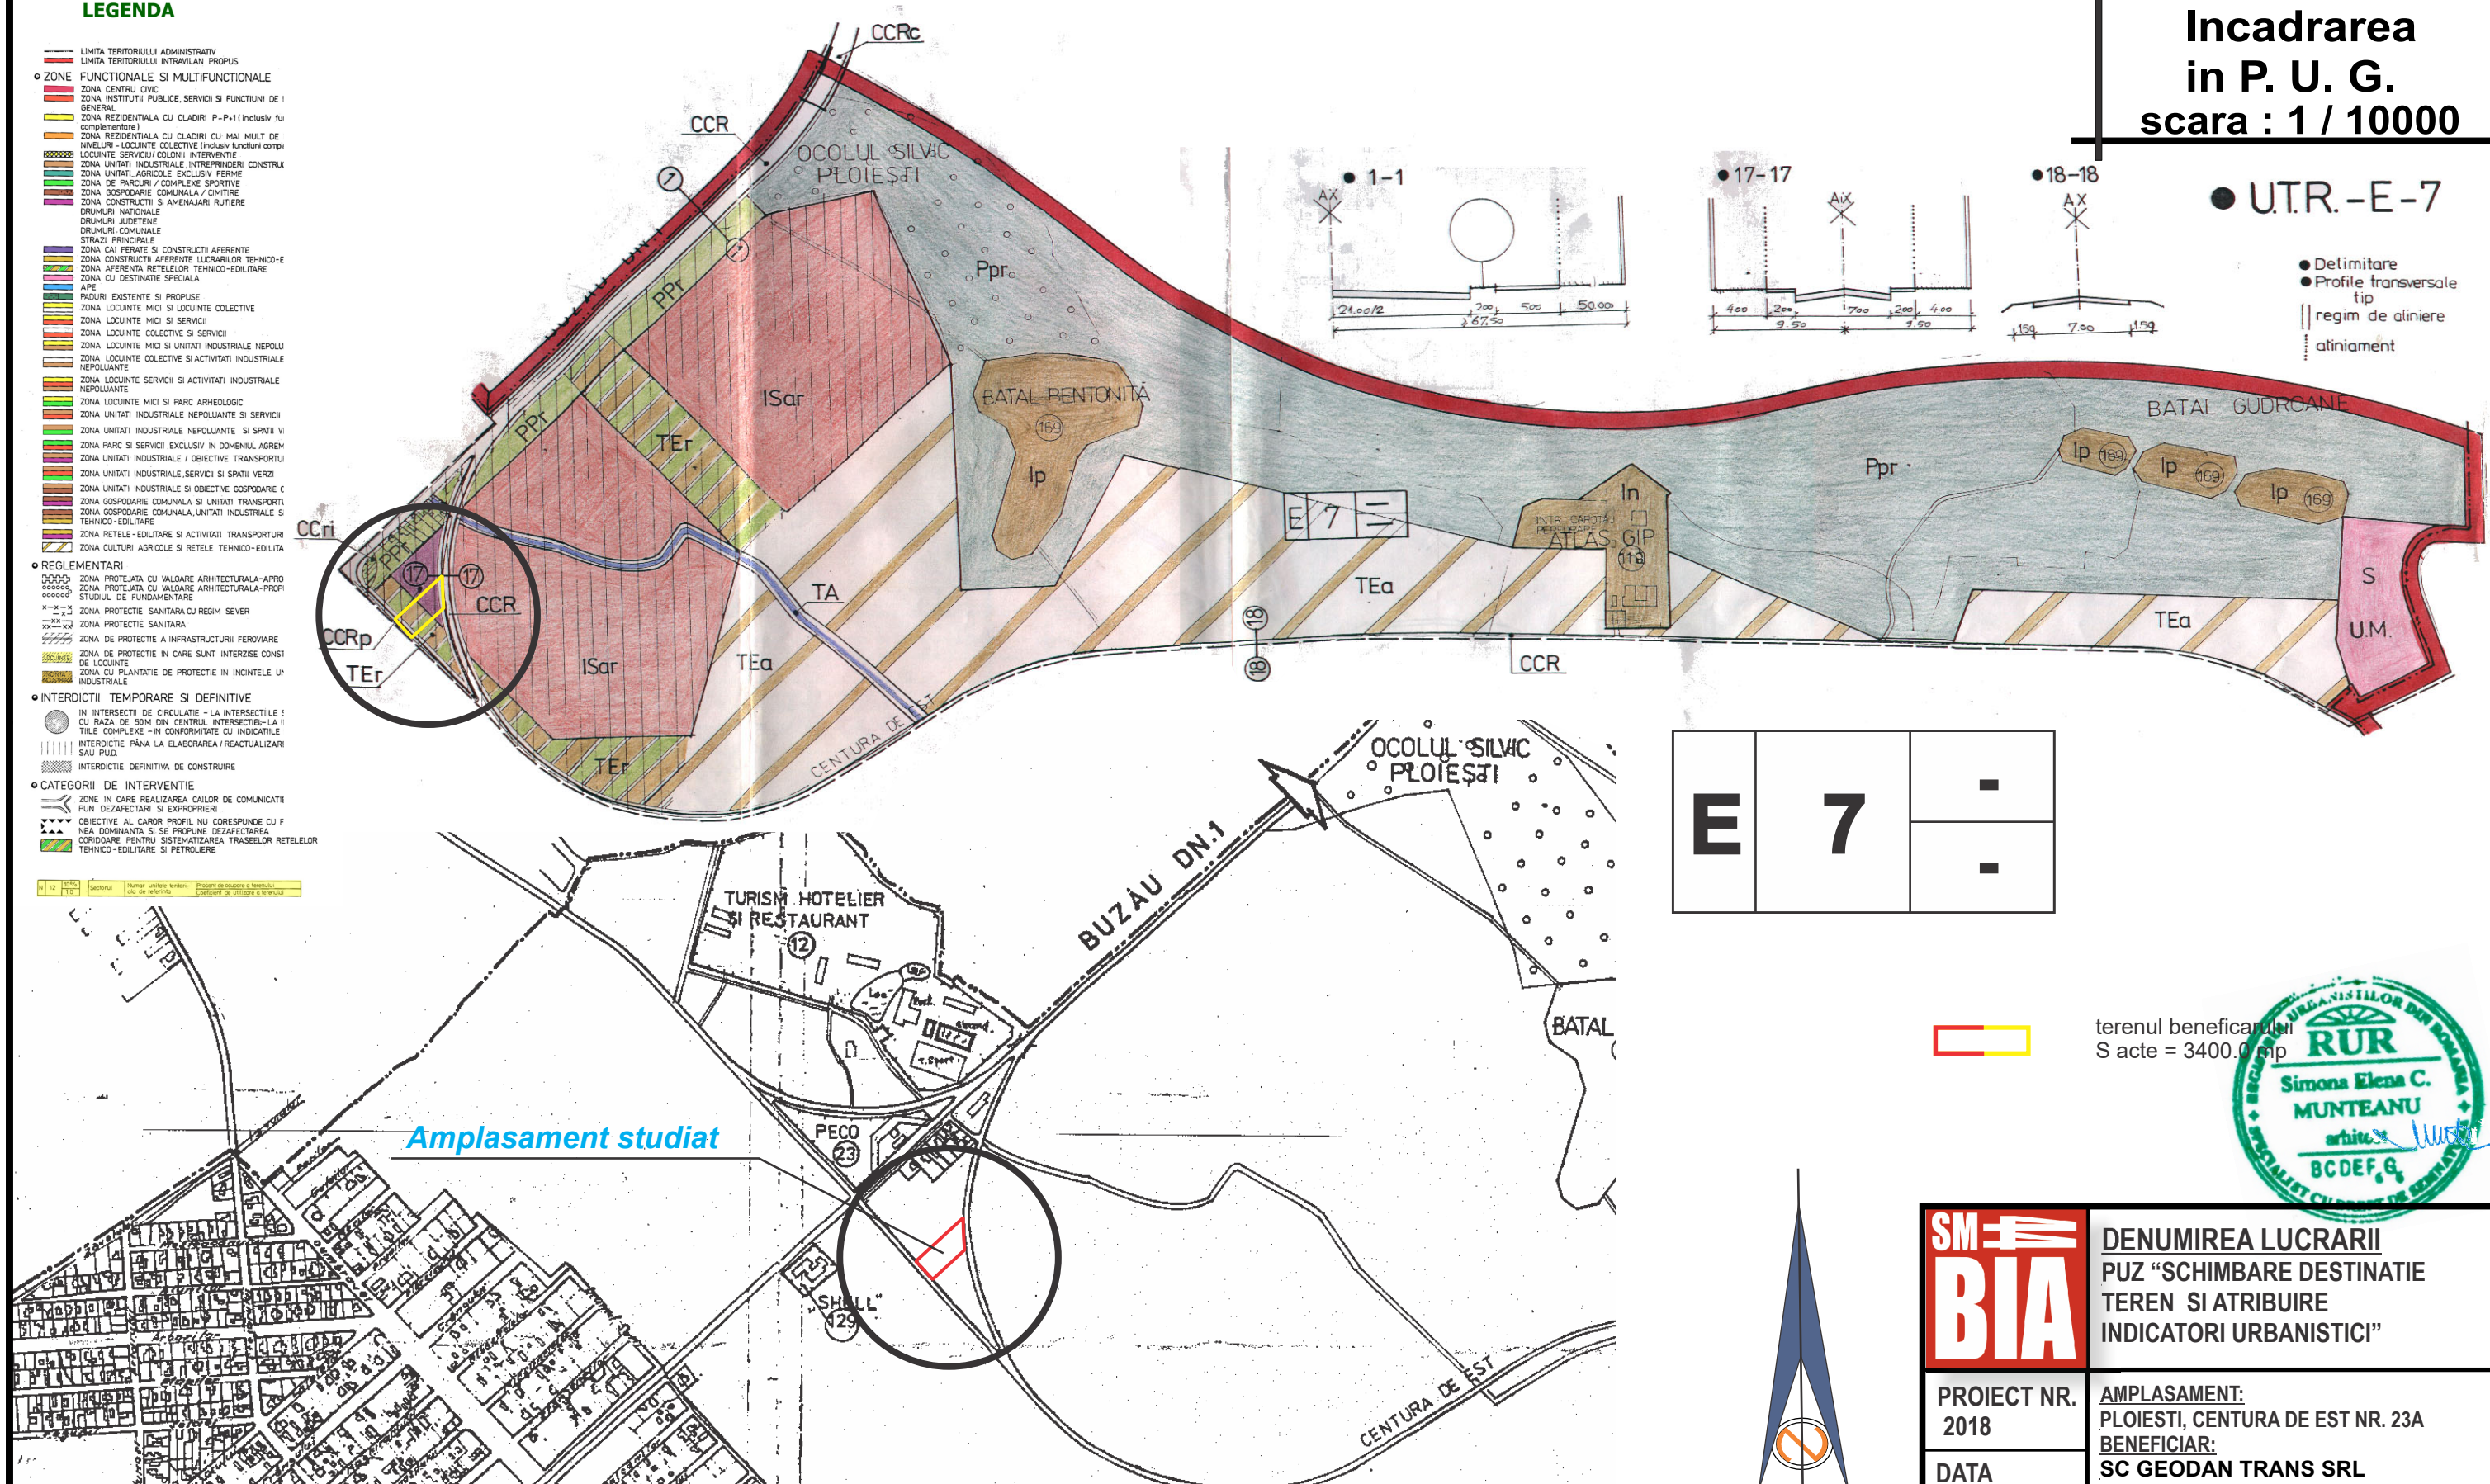


Amplasament studiat

Incadrarea
in P. U. G.
scara : 1 / 10000

● U.T.R.-E-7


- Delimitare
- Profile transversale tip
- || regim de aliniere
- ... atiniament

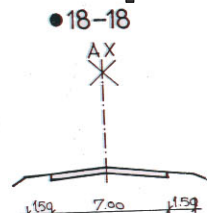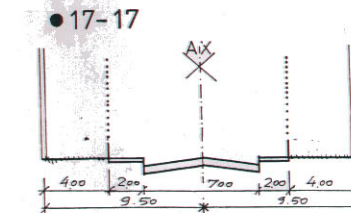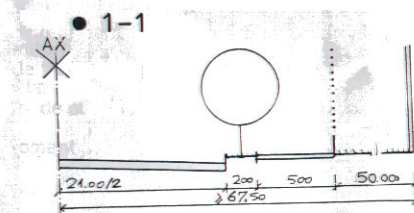

E	7	-
		-



terenul beneficiarului
S acte = 3400.0 mp

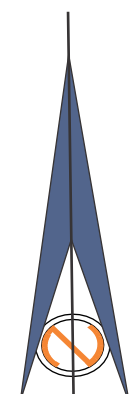

P.U.Z. "Schimbare destinatie teren din zona retele tehnico edilitare si cai de comunicatie in zona institutii publice si servicii, stabilire indicatori urbanistici", Centura de Est nr. 23A, Ploiesti

SM-BIA	DENUMIREA LUCRARI PUZ "SCHIMBARE DESTINATIE TEREN SI ATRIBUIRE INDICATORI URBANISTICI"	
	PROIECT NR. 2018 DATA MAR. 2018	AMPLASAMENT: PLOIESTI, CENTURA DE EST NR. 23A BENEFICIAR: SC GEODAN TRANS SRL Strada Marasesti nr. 263A, bl. 12B, et.4,ap.20, Ploiesti
FAZA PUZ	INCADRARE IN PUG / ZONA	U1
SEF PROIECT	ARH. SIMONA MUNTEANU	
INTOCMIT	ARH. SIMONA MUNTEANU	<i>[Signature]</i>
DESENAT	ARH. SIMONA MUNTEANU	
VERIFICAT	ARH. SIMONA MUNTEANU	