
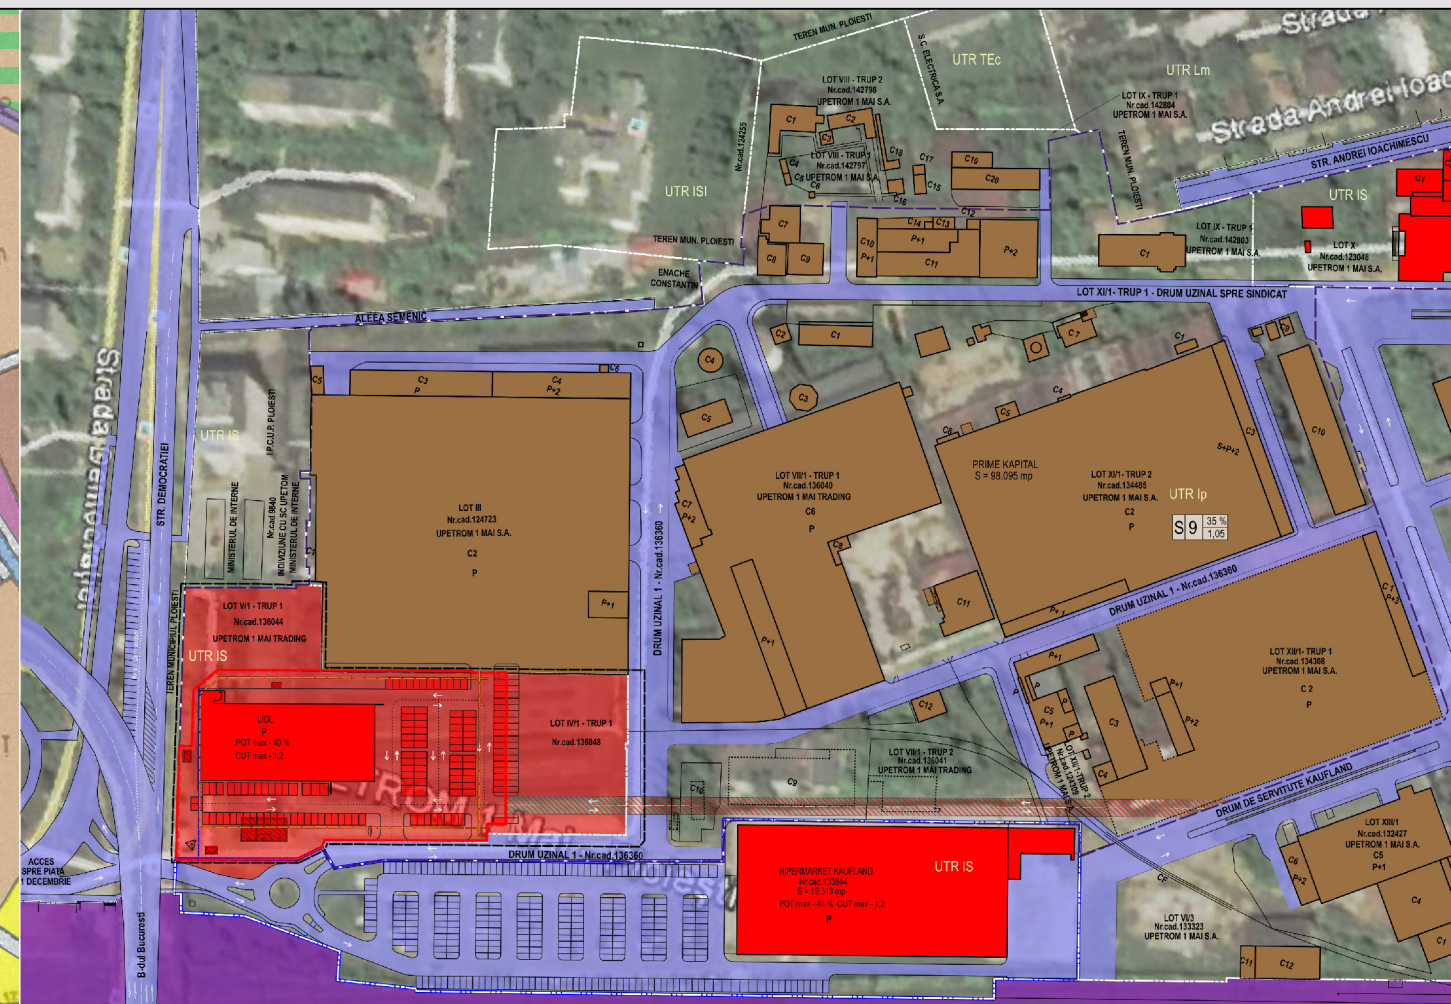


# P.U.Z. - SCHIMBARE FUNCTIUNE ZONA PENTRU CONSTRUIRE PARC COMERCIAL

Piata 1 Decembrie 1918, Nr. 1, Municipiul Ploiesti, Judetul Prahova

INCADRARE IN ZONA

Sc. 1:10.000

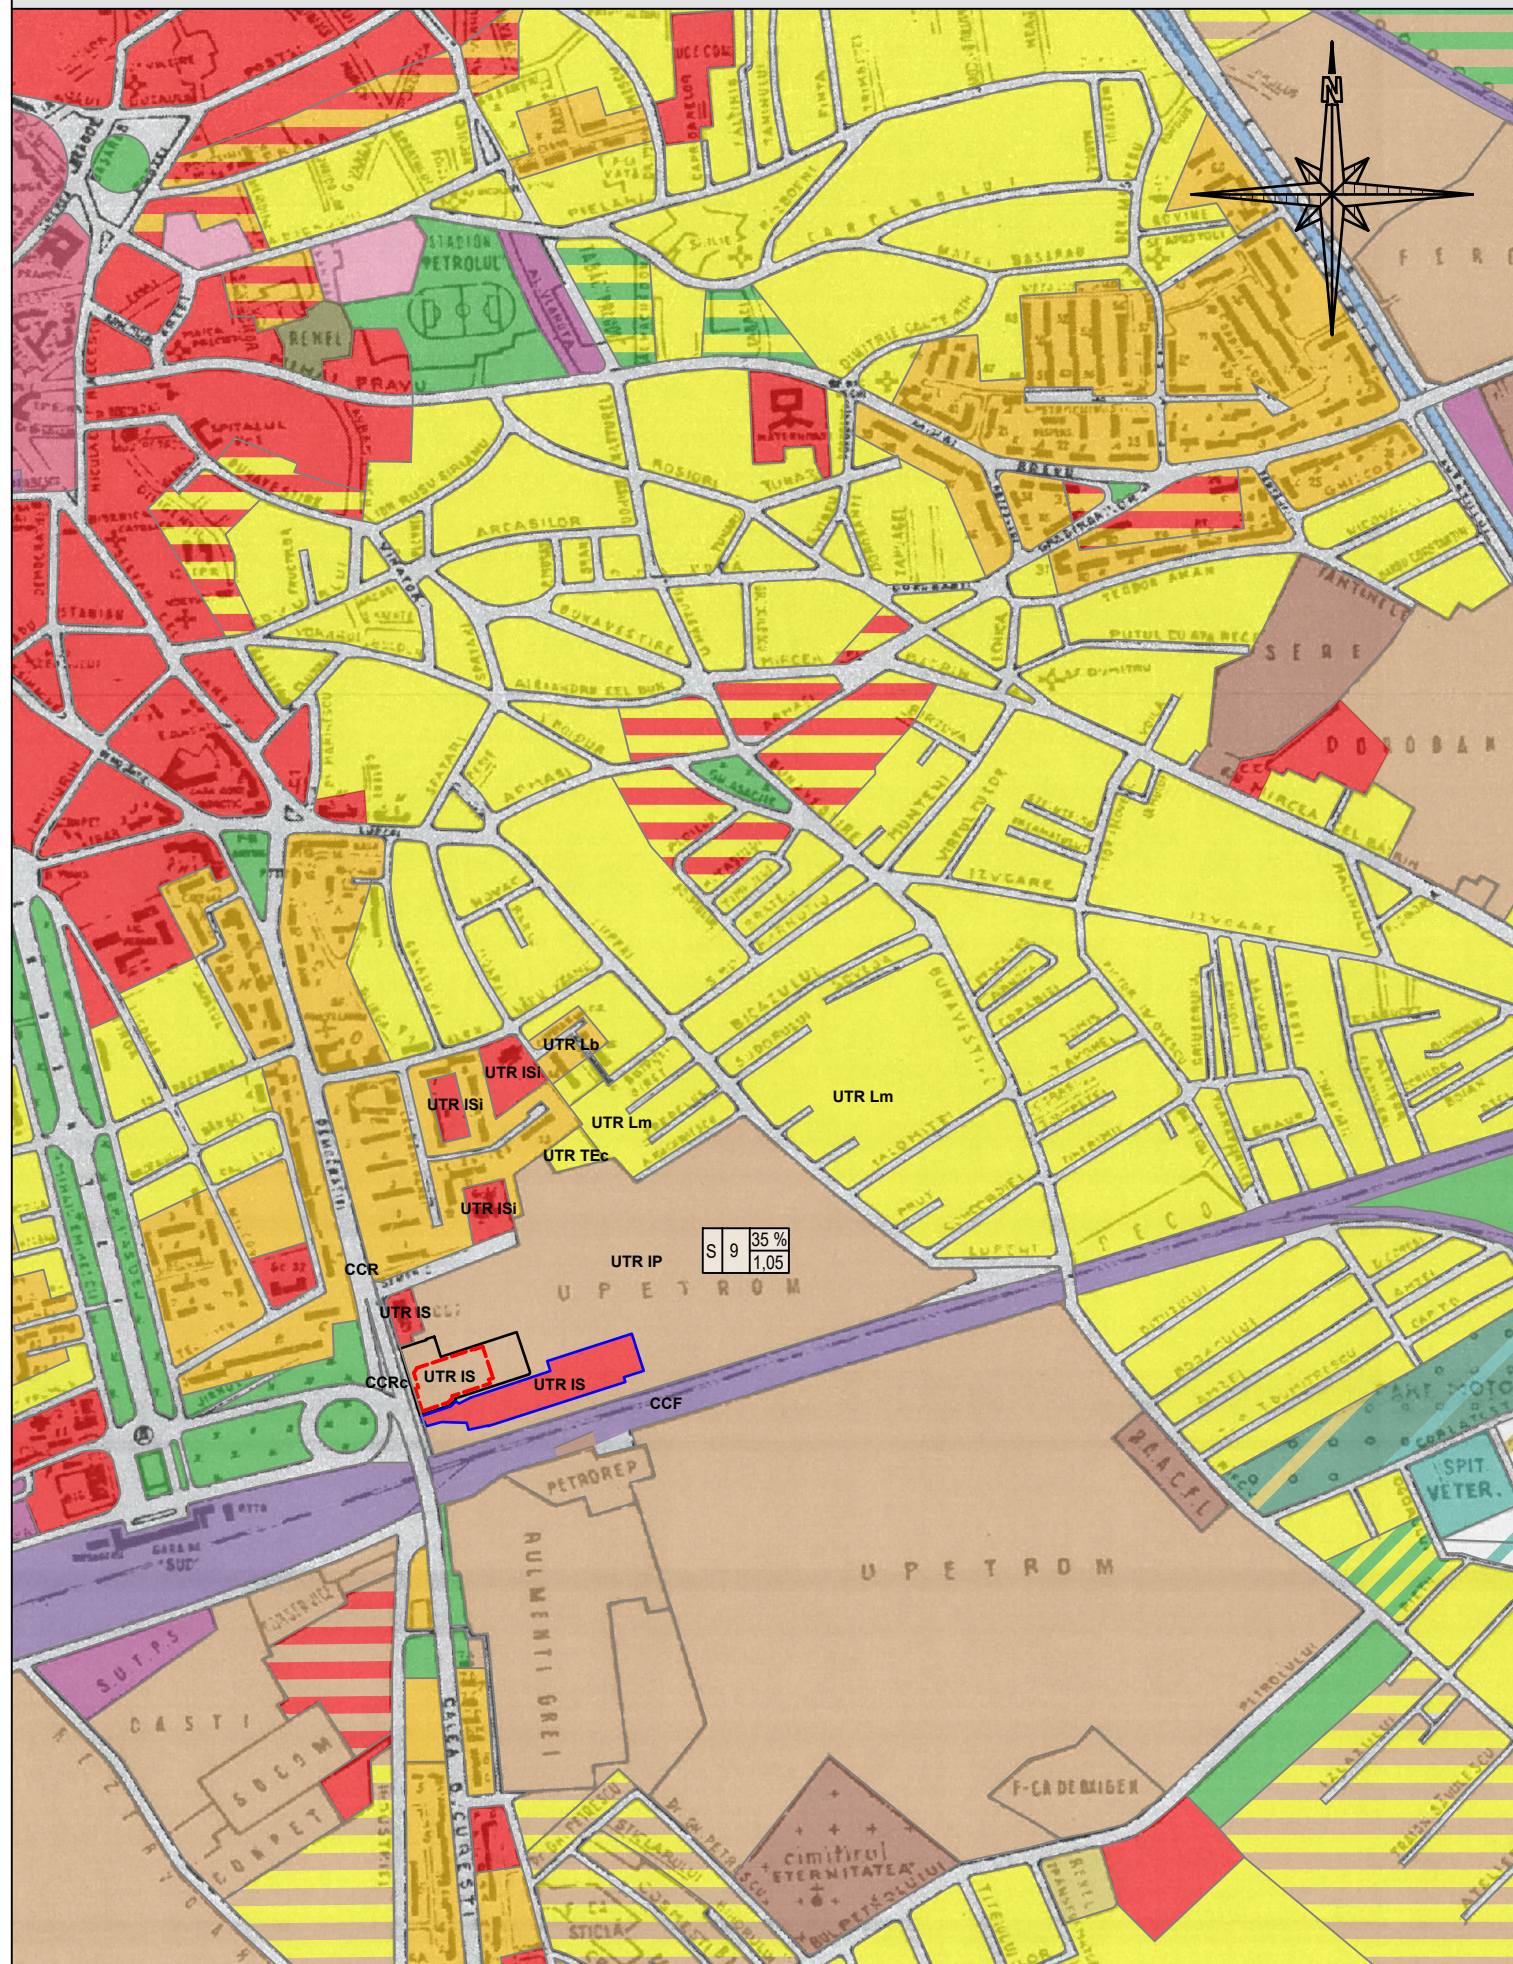

## LEGENDA

### LIMITE

- Limita zona studiata prin PUZ
- Limita teren ce a generat PUZ
- Limita PUZ aprobat

### ZONE FUNCTIONALE SI MULTIFUNCTIONALE

- Zona centrala
- Zona institutii publice, servicii si functiuni de interes general
- Zona rezidentiala cu cladiri P- P+1 ( inclusiv functiuni complementare)
- Zona rezidentiala cu cladiri cu mai mult de doua niveluri-locuinte colective (inclusiv functiuni complementare)
- Zona locuinte mici si servicii
- Zona locuinte mici si unitati industriale nepoluante
- Zona locuinte mici si parc arheologic
- Zona unitati industriale, intreprinderi constructii, depozite

- Zona unitati industriale nepoluante si servicii
- Zona unitati industriale nepoluante si spatii verzi
- Zona de parcuri/ complexe sportive
- Paduri existente si propuse
- Zona unitati agricole exclusiv ferme
- Zona gospodarie comuna/ cimitire
- Zona constructii si amenajari rutiere
- Zona cai ferate si constructii aferente
- Zona constructii aferente lucrarilor tehnico- editare
- Zona gospodarie comuna si unitati transporturi
- Zona culturi agricole si retele tehnico- editare
- Zona cu destinatie speciala
- Ape

**ORA DESIGN CONCEPT**

ORA DESIGN CONCEPT SRL  
B- dul Pieptanari, nr. 53, 050252, Bucuresti  
Tel/fax 031.424.12.10  
Email: office@oradesign.ro

Beneficiar: SC UPETROM 1 MAI TRADING SRL

Proiect: SCHIMBARE FUNCTIUNE ZONA PENTRU CONSTRUIRE PARC COMERCIAL  
Piata 1 Decembrie 1918, Nr. 1, Municipiul Ploiesti, Judetul Prahova

Plansa: INCADRARE IN ZONA	Faza: P.U.Z.	Scara: 1:10.000	Desenat: URB. Alexandra Bucur
Proiectat: URB. Raluca Tampa	Format: A3	Nr. proiect: 33/2017	Data: septembrie 2017
Sef proiect: ARH. Francis Tampa			