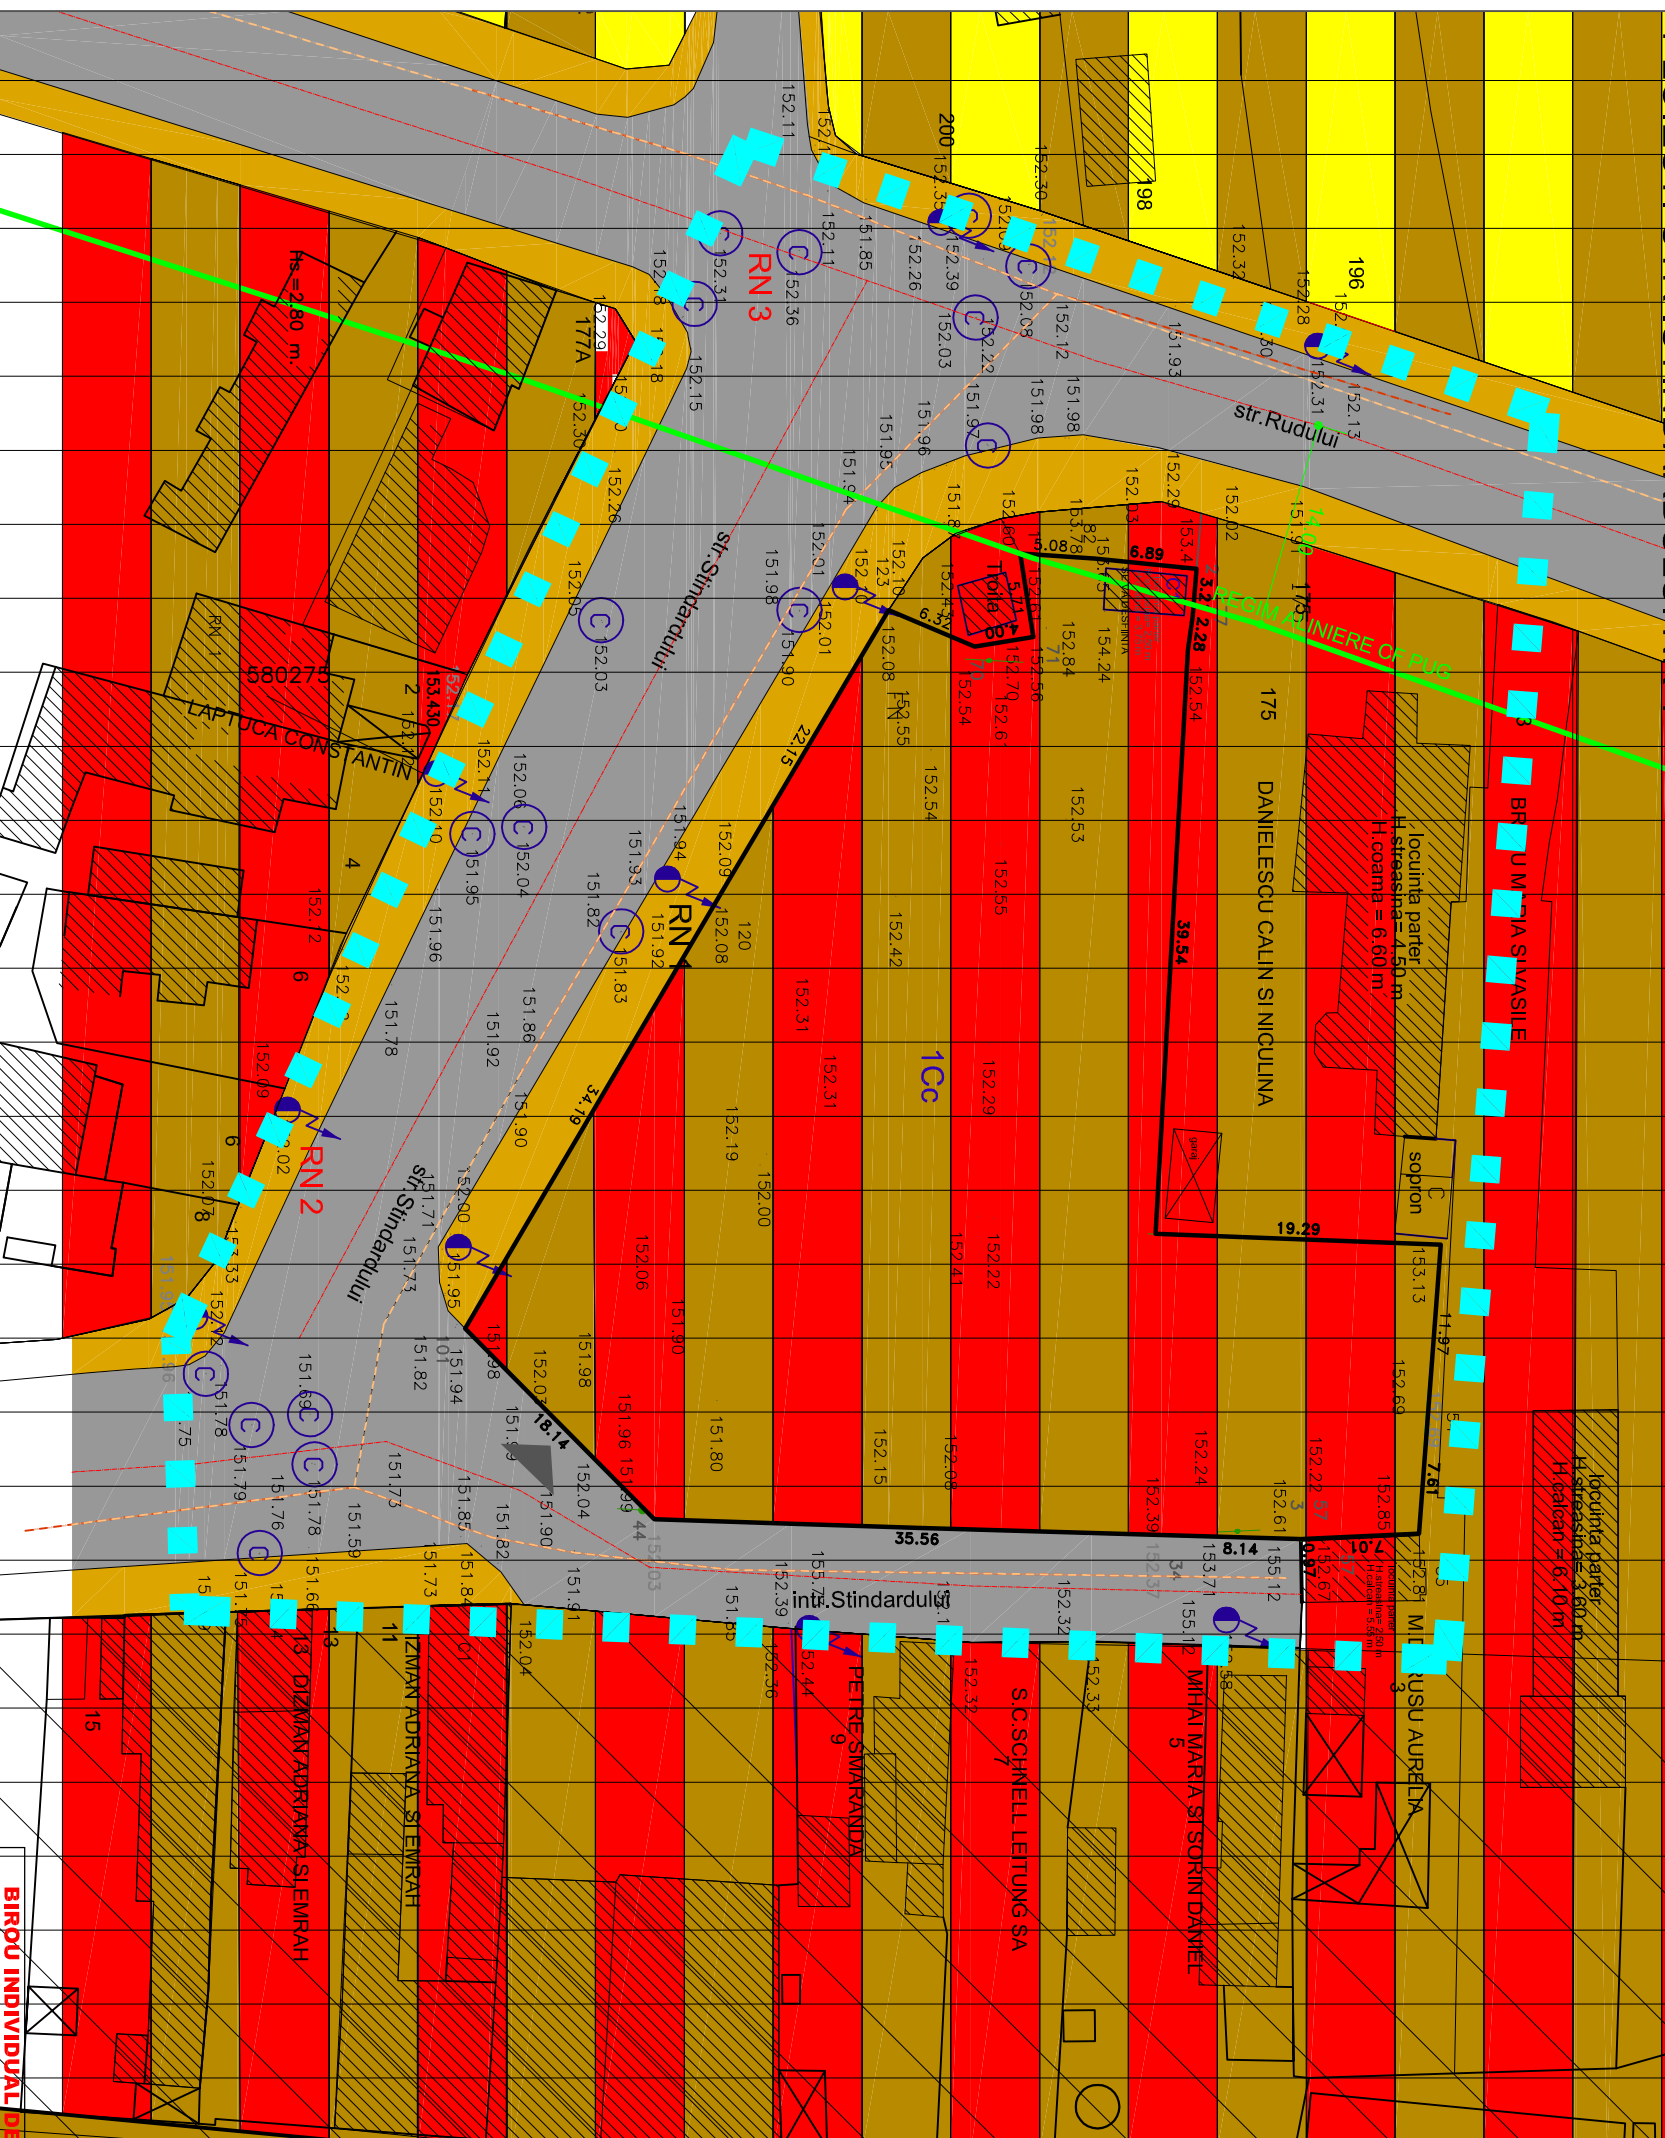
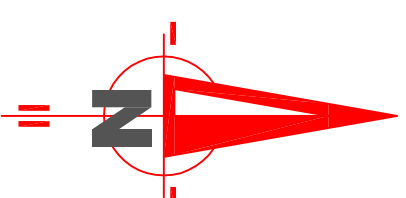

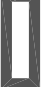









INDUSTRIE NEPOLUANTA IN INSTITUTII SI SEVICII SI LOCUINTE MICI IN VEREREA AMPLASARIILOR UNUI ATELIERA A (SERVICE), CU SEDIUL DE FIRMA IN REGIM P+1, SPALATORIE AUTO CU SALA DE ASTEPTARE IN REGIM PARTER, LOCUINTA IN REGIM P+1, PISCINA, IN SUBSILIAR STATIE GPL, COPERTINA " PLOIESTI STR. STANDARDULUI NR 1

## UTR S-2 Inex



- |   |  |
|---|--|
|  | LIMITA ZONEI STUDIATE=4.100MP                        |
|  | PROPRIETATEA BENEFICIARULUI=2575,0 MP                |
|  | GARAJE SI ANEXE                                      |
|  | CIRCULATIE CAROSABILA                                |
|  | CIRCULATIE PIETONALA                                 |
|  | ACCESUL PROPRIETATII                                 |
|  | RESTRICTIE DE CONSTRUIR PINA LA<br>INTOCMIRE PUD-PUZ |
|    | REGIM ALINIERE CF.PUG 14 ml                          |
|    | CONSTRUCTII EXISTENTE                                |

## ZONE FUNCTIONALE

-   
 ZONA CU RESTRICȚII DE CONSTRUCȚIE PUBLICE ȘI INDUSTRIE NEPOLUANTĂ PÂNĂ LA ÎNȚOCMIRE PUD-PUZ  
 ZONA CU RESTRICȚII DE CONSTRUCȚIE LOCUINȚE MICI ȘI INDUSTRIE NEPOLUANTĂ PÂNĂ LA ÎNȚOCMIRE PUD-PUZ  
 ZONA DE PROTECȚIE

	<b>BIRŌU INDIVIDUAL DE ARHITECTURA</b> arh. CONSTANTIN DRAGHICI	<b>BENEFICIAR</b> S.C. TEST CLAU AUTO S.R.L.	<b>PROIECT NR.</b> 5/2017
---	--	---	------------------------------

SPECIFIC		NUME	SEMNATURA	SCARA	DATA	SITUAȚIA EXISTENȚA	PLANSĂ NR.
PROIECT	an, Căin Dreptăci			1:1000			
DESENAT	an, Căin Dreptăci				10.2017		A1

**CF.PUG :POT=50%;CUT=1,5**

**ACTUAL :POT=0,699%;CUT=0,00699**

**PROPUS : POT=50%; CUT=1,50**