


| Disfuncționalități | Intervenții |
|---|--|
| 1 Debarcarea pacienților din salvare se face în spațiu deschis, pe vreme nefavorabilă, pacienții având de suferit. | 1 Se va realiza o copertină modernă care să asigure adăpost și protecție pacienților și cadrelor medicale la debarcarea din mașinile de salvare. |
| 2 Spațiul de primire al urgențelor este subdimensionat în raport cu solicitările existente. Sala de așteptare pentru urgențe este de asemenea mică și nu asigură condiții optime de așteptare pentru pacienții copii. | 2 Se propune realizarea unui corp nou de clădire care să asigure un spațiu adecvat de așteptare și triaj. |
| 3 Spațiile în care se desfășoară activitățile de radiologie și imagistică medicală sunt insuficiente, timpul de așteptare pentru stabilirea diagnosticului fiind mare. | 3. Se va realiza un nou corp de clădire care să mărească capacitatea laboratorului de radiologie și imagistică medicală. |
| 4. Spațiile destinate blocului operator au devenit insuficiente, neputând asigura necesitățile reale ale spitalului. | 4. Se va realiza un nou corp de clădire care să mărească capacitatea blocului operator. |

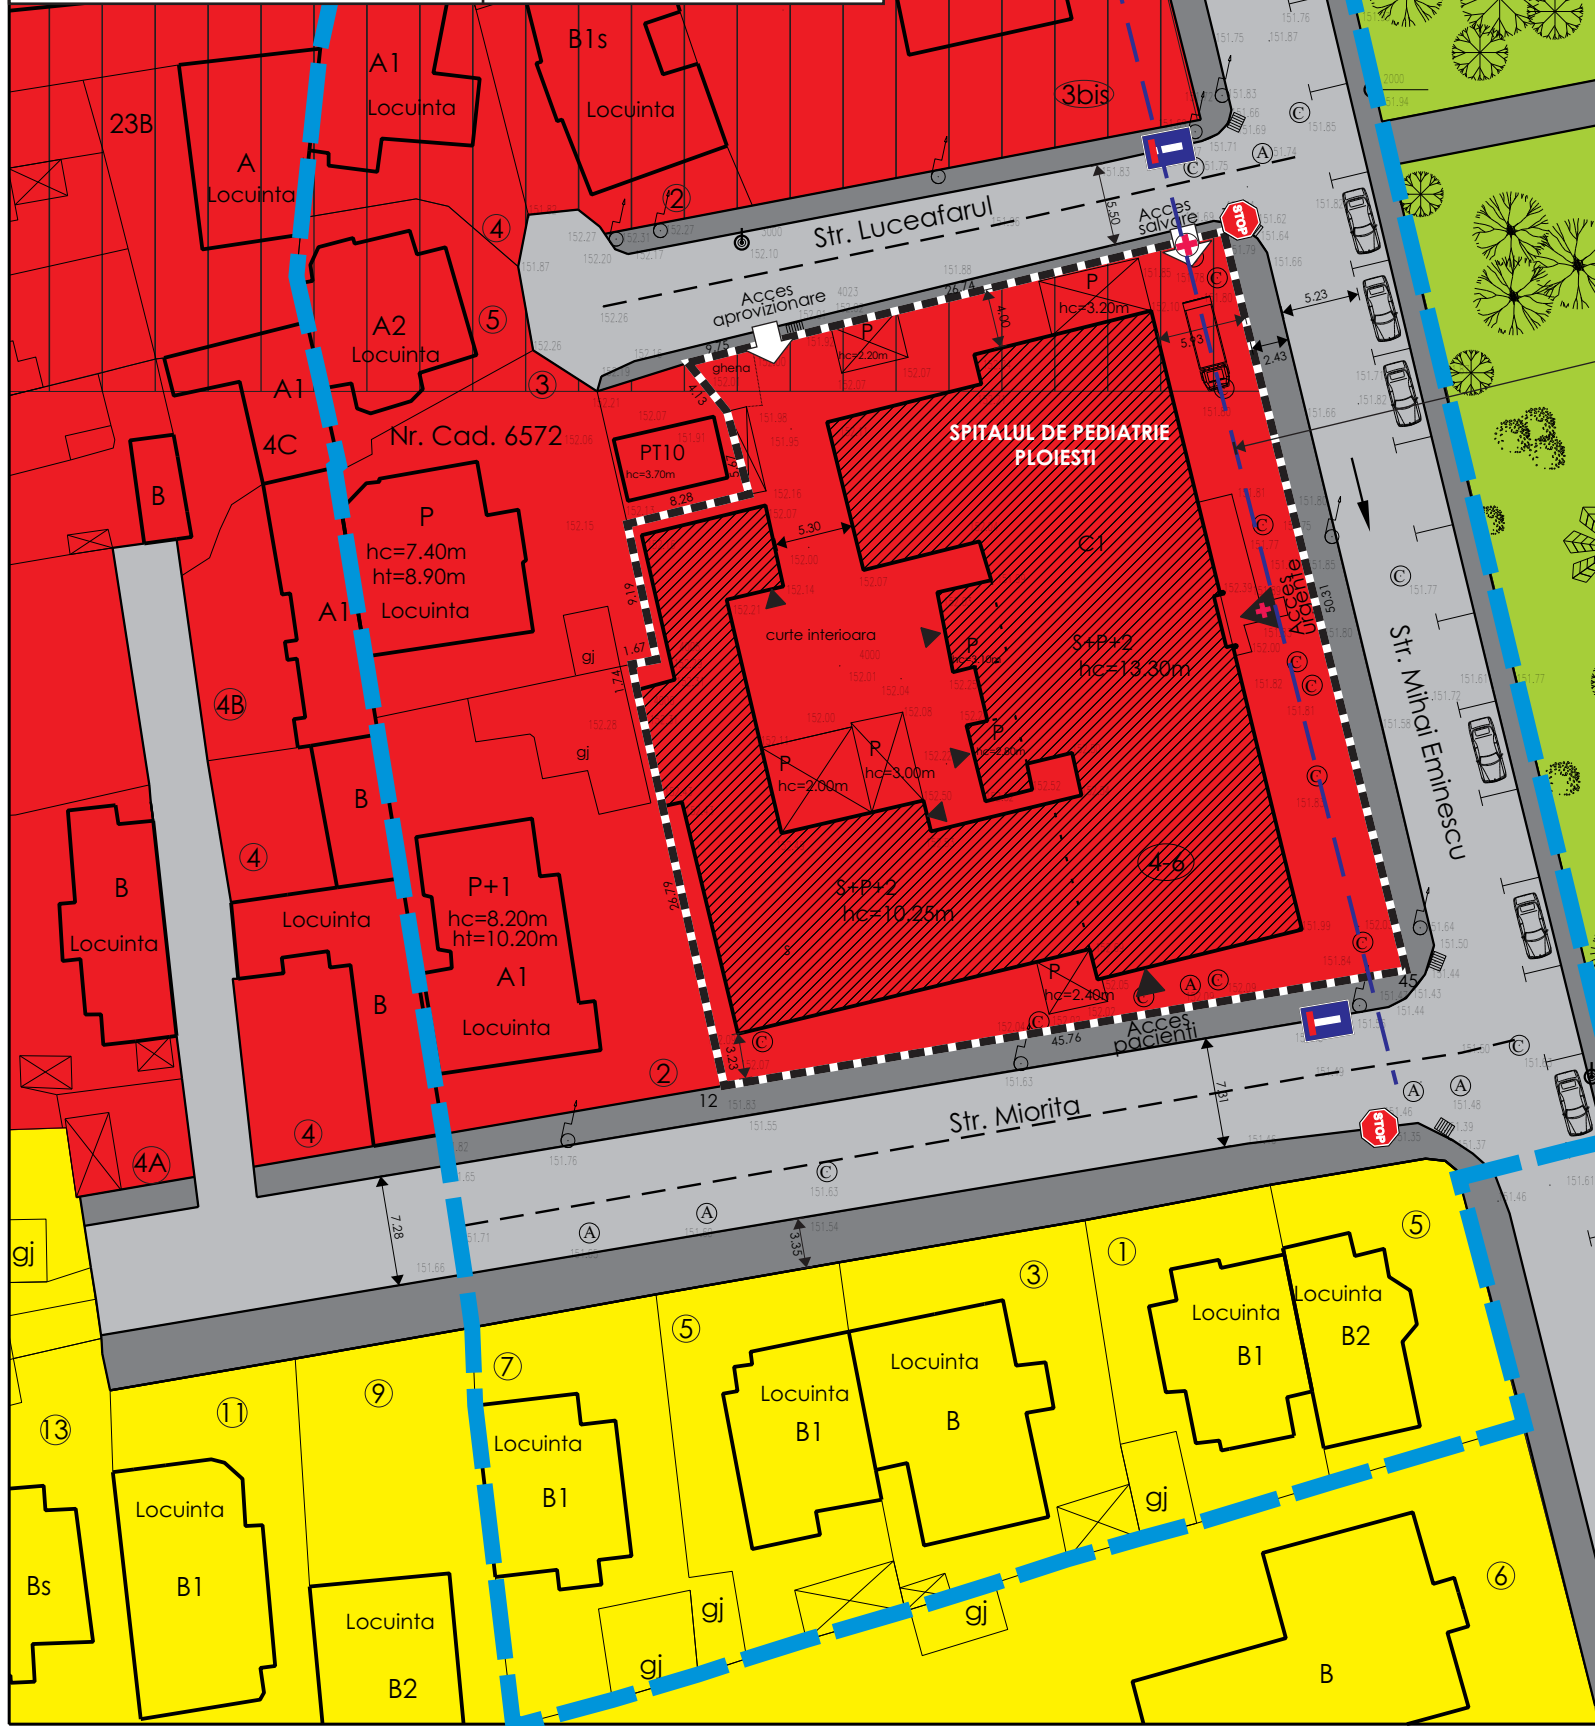

PLAN URBANISTIC ZONAL

EXTINDERE
SPITALUL DE PEDIATRIE PLOIESTI
STR. MIHAI EMINESCU, NR. 4-6

2
PUZ

SITUATIA EXISTENTA
PLAN SC 1/500

LEGENDA

LIMITE

- Limita zonei studiate
- Limita parcelei studiate care a generat PUZ
S= 2 088mp

ZONIFICARE FUNCTIONALA

Zona pentru institutii si servicii de interes general (IS)

- Subzona unitati sanitare (ISs)
- Subzona pentru institutii si servicii de interes general cu restrictie de construire pana la intocmire PUD/PUZ (ISr)

Zona de locuinte (L)

- Subzona predominant rezidentiala cu regim de inaltime minim P+1 aflata in zona protejata (Lmp)

Zona de parcuri, agrement, sport, perdele de protectie(P)

- Subzona parcuri (PP)

Zona pentru cai de comunicatie si constructii aferente (CC)

- Circulatii rutiere
- Trotuare

- Retragere minima obligatorie (54 m din axul B-dului Independentei)
- Sens unic
- Oprire obligatorie
- Strada infundata
- Parcare publica
- Accese auto pe parcela studiata
- Accese in cladiri
- Constructii existente ce se mentin
- Constructie existenta ce se extinde S= 1136mp

Director : ALIN DANILA

| | | | | |
|----------------------|--------------------------|----------|------------|--|
| VERIFICAT. | | | | |
| VERIFICATOR / EXPERT | TITLU PROFESIONAL - NUME | SEM.NAT. | CERINTA | REFERAT / EXPERTIZA NR. / DATA |
| | | | | BENEFICIAR : SPITALUL DE PEDIATRIE PLOIESTI |
| | | | | PROIECT NR. 1 / 2019 |
| ELABORATOR | TITLU PROFESIONAL - NUME | SEM.NAT. | SCARA : | TITLU PROIECT : |
| SEF PROIECT | urb. Vladimir Cazan | | 1/500 | PUZ - EXTINDERE SPITALUL DE PEDIATRIE PLOIESTI STR. MIHAI EMINESCU, NR. 4-6, PLOIESTI |
| RELEVAT | ing. Cosmin Moraru | | DATA : | TITLU PLANSA : |
| DESENAT | urb. Vladimir Cazan | | IULIE 2019 | SITUATIA EXISTENTA |
| | | | | PLANSA NR. 2 |