
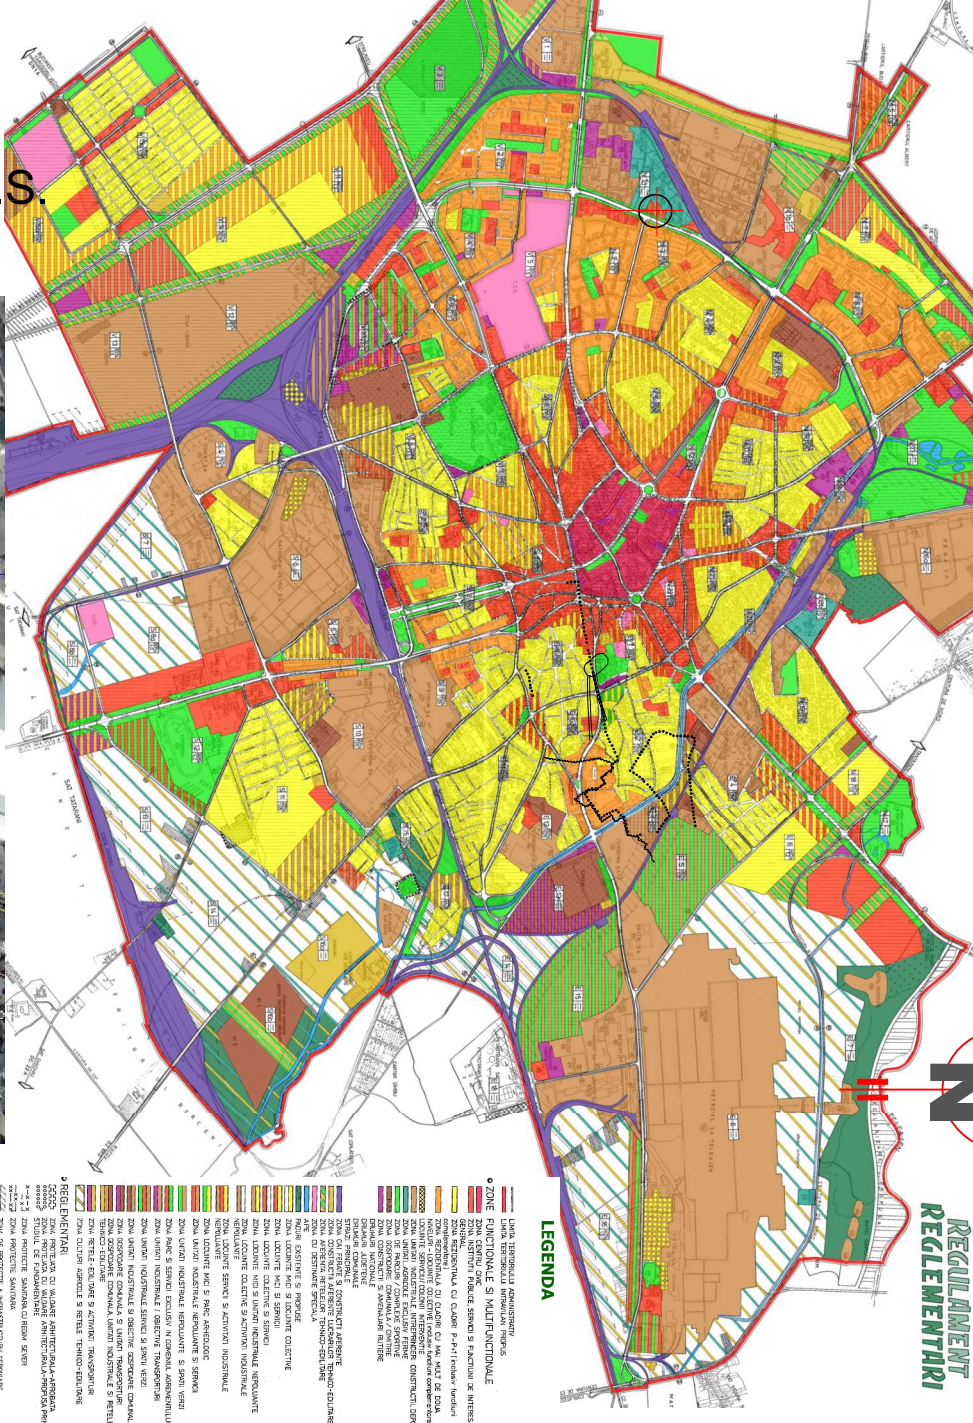


P.U.Z. "ATRIBUIRE INDICATORI URBANISTICI IN VEDEREA CONSTRUIRI UNEI LOCUINTE " STR .MACESULUI NR 4


UTR N-1a

PLANSĂ

0

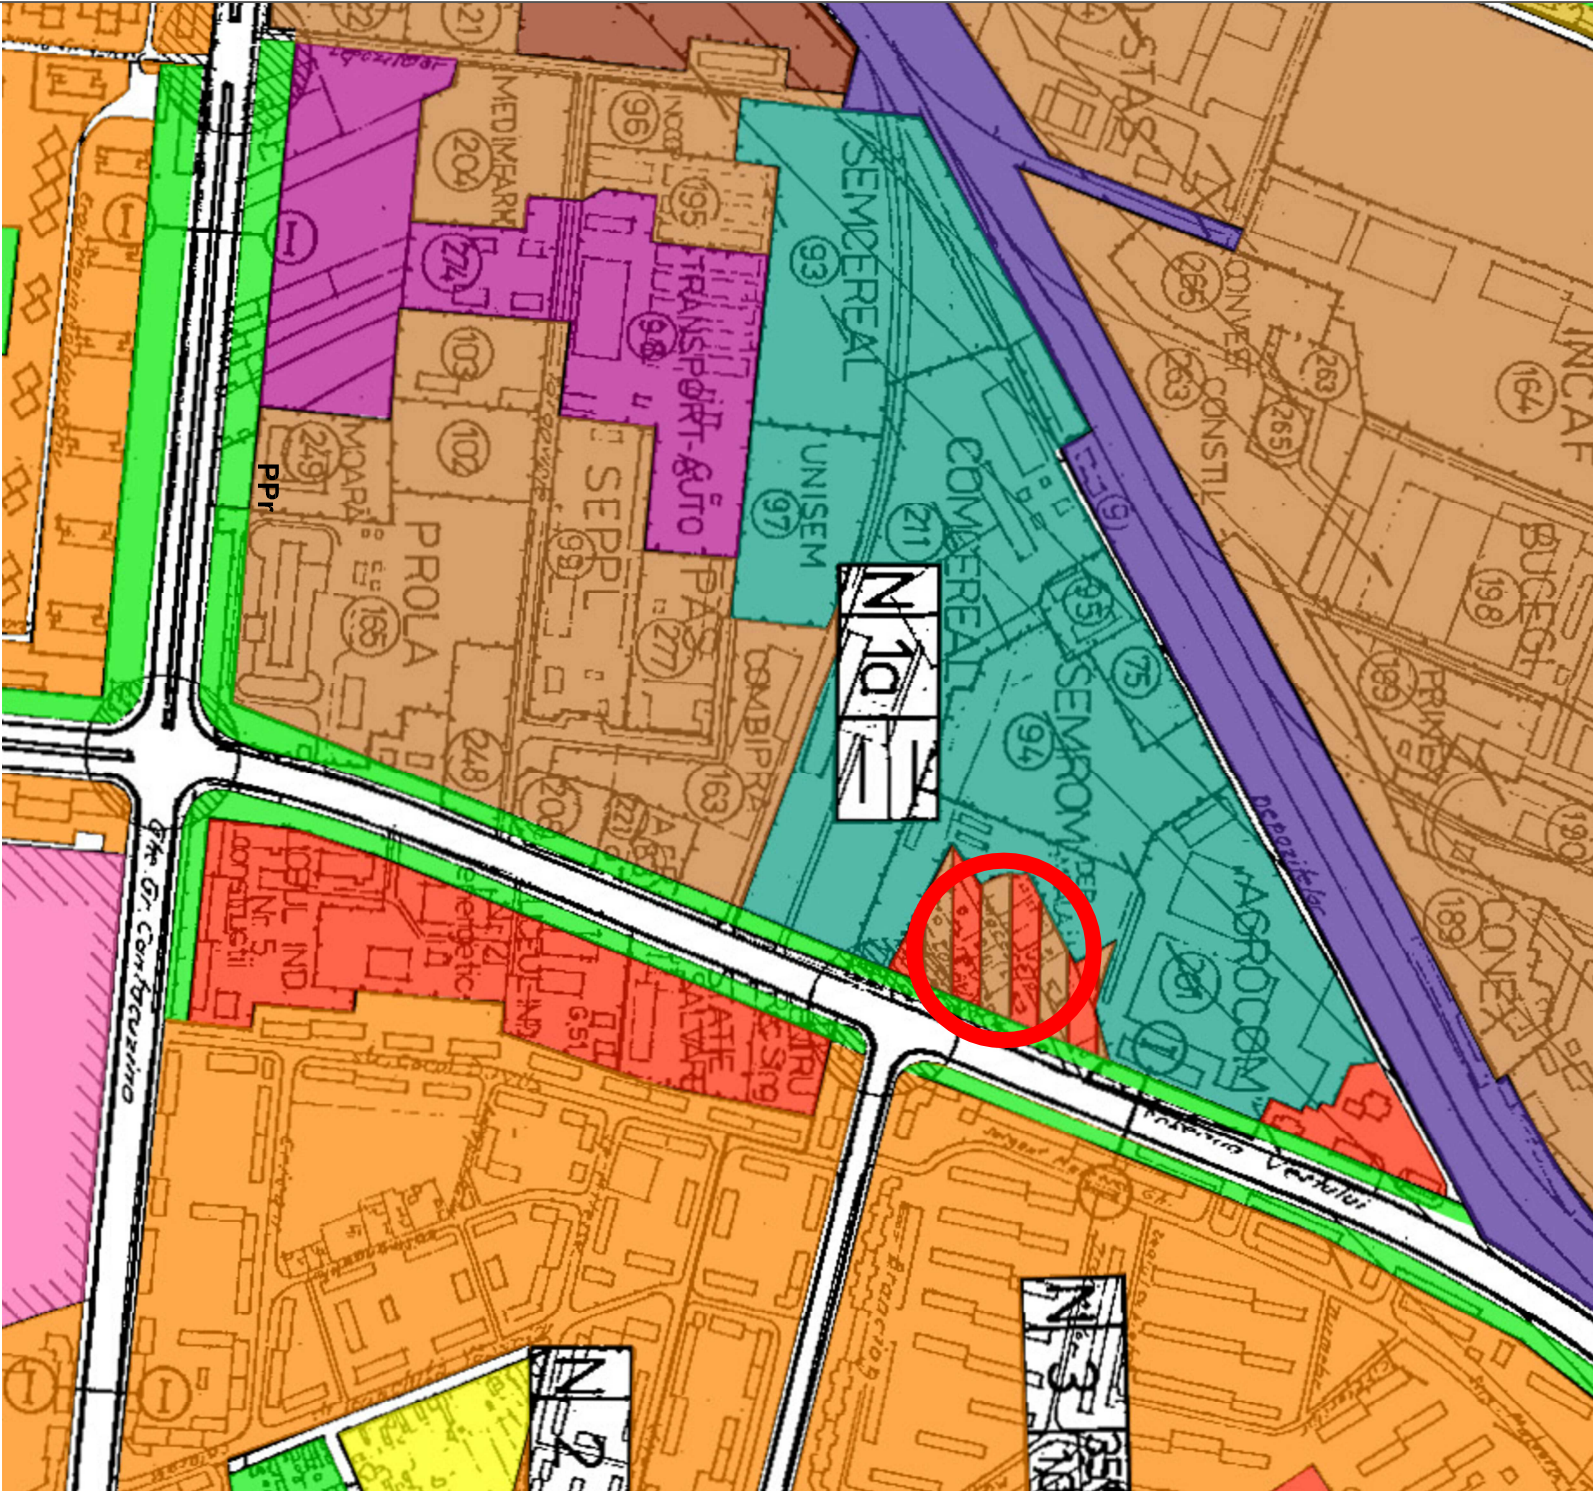

IMAGINEIE INTERSECTIE G.P.S.

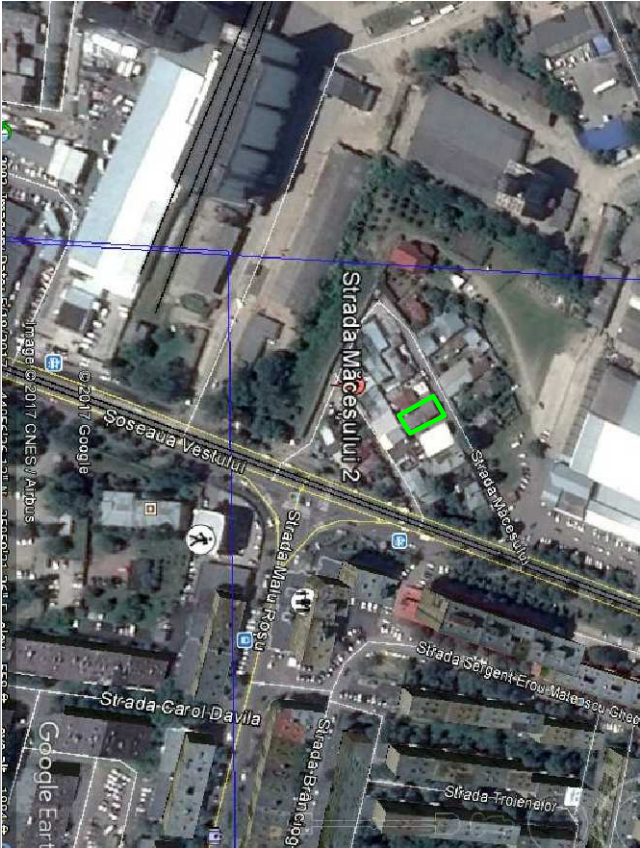

BIROU INDIVIDUAL DE ARHITECTURA				BENEFICIAR		PROIECT NR.
arh. CONSTANTIN DRAGHICI				CRAOVEANU CALIFORNIA		
SPECIF.		NUME	SEMNAȚURA	TITLU PROIECT		9/2017
SEF PROIECT		arh. Călin Drăghici		"ATRIBUIRE INDICATORI URBANISTICI IN VEDEREA CONSTRUIRII UNEI LOCUINTE " - STR. MACESULUI NR 4		
PROIECTAT		arh. Călin Drăghici	SCARA 1:5.000 1:50.000	Puz		PLANSĂ NR. A0
DESENAT		arh. Călin Drăghici	DATA 07.2018	TITLU PLANSĂ INCADRAREA IN ZONA		

COMFORM PUG,U.T.R.N-1 a-1 nex,IScx  
-POT=0,0%;CUT=0,0  
● ZONA STUDIATA IN P.U.Z.