


SUBSOL
Sconstruita= 1,205.05 m²
Sutila=1,113.90 m²

office@latte.ro	PROIECT P.XXX/19	BENEFICIAR S.C. BAREX COM S.R.L.	PROIECTANT GENERAL		
	REV. 00	OBIECT IMOBIL LOCUINTE COLECTIVE S+P+4E CU PARTER COMERCIAL	1 ST FLOOR ARCHITECTURE		
	FAZA D.T.A.C.	DENUMIRE PLANSĂ	SEF PROIECT	arh. A. PANTERU	
	SCARA 1:100	PLAN SUBSOL	PROIECTAT	arh. A. PANTERU	
			DESENAT	c.arh. N. APAVALDAIE	
			VERIFICAT		

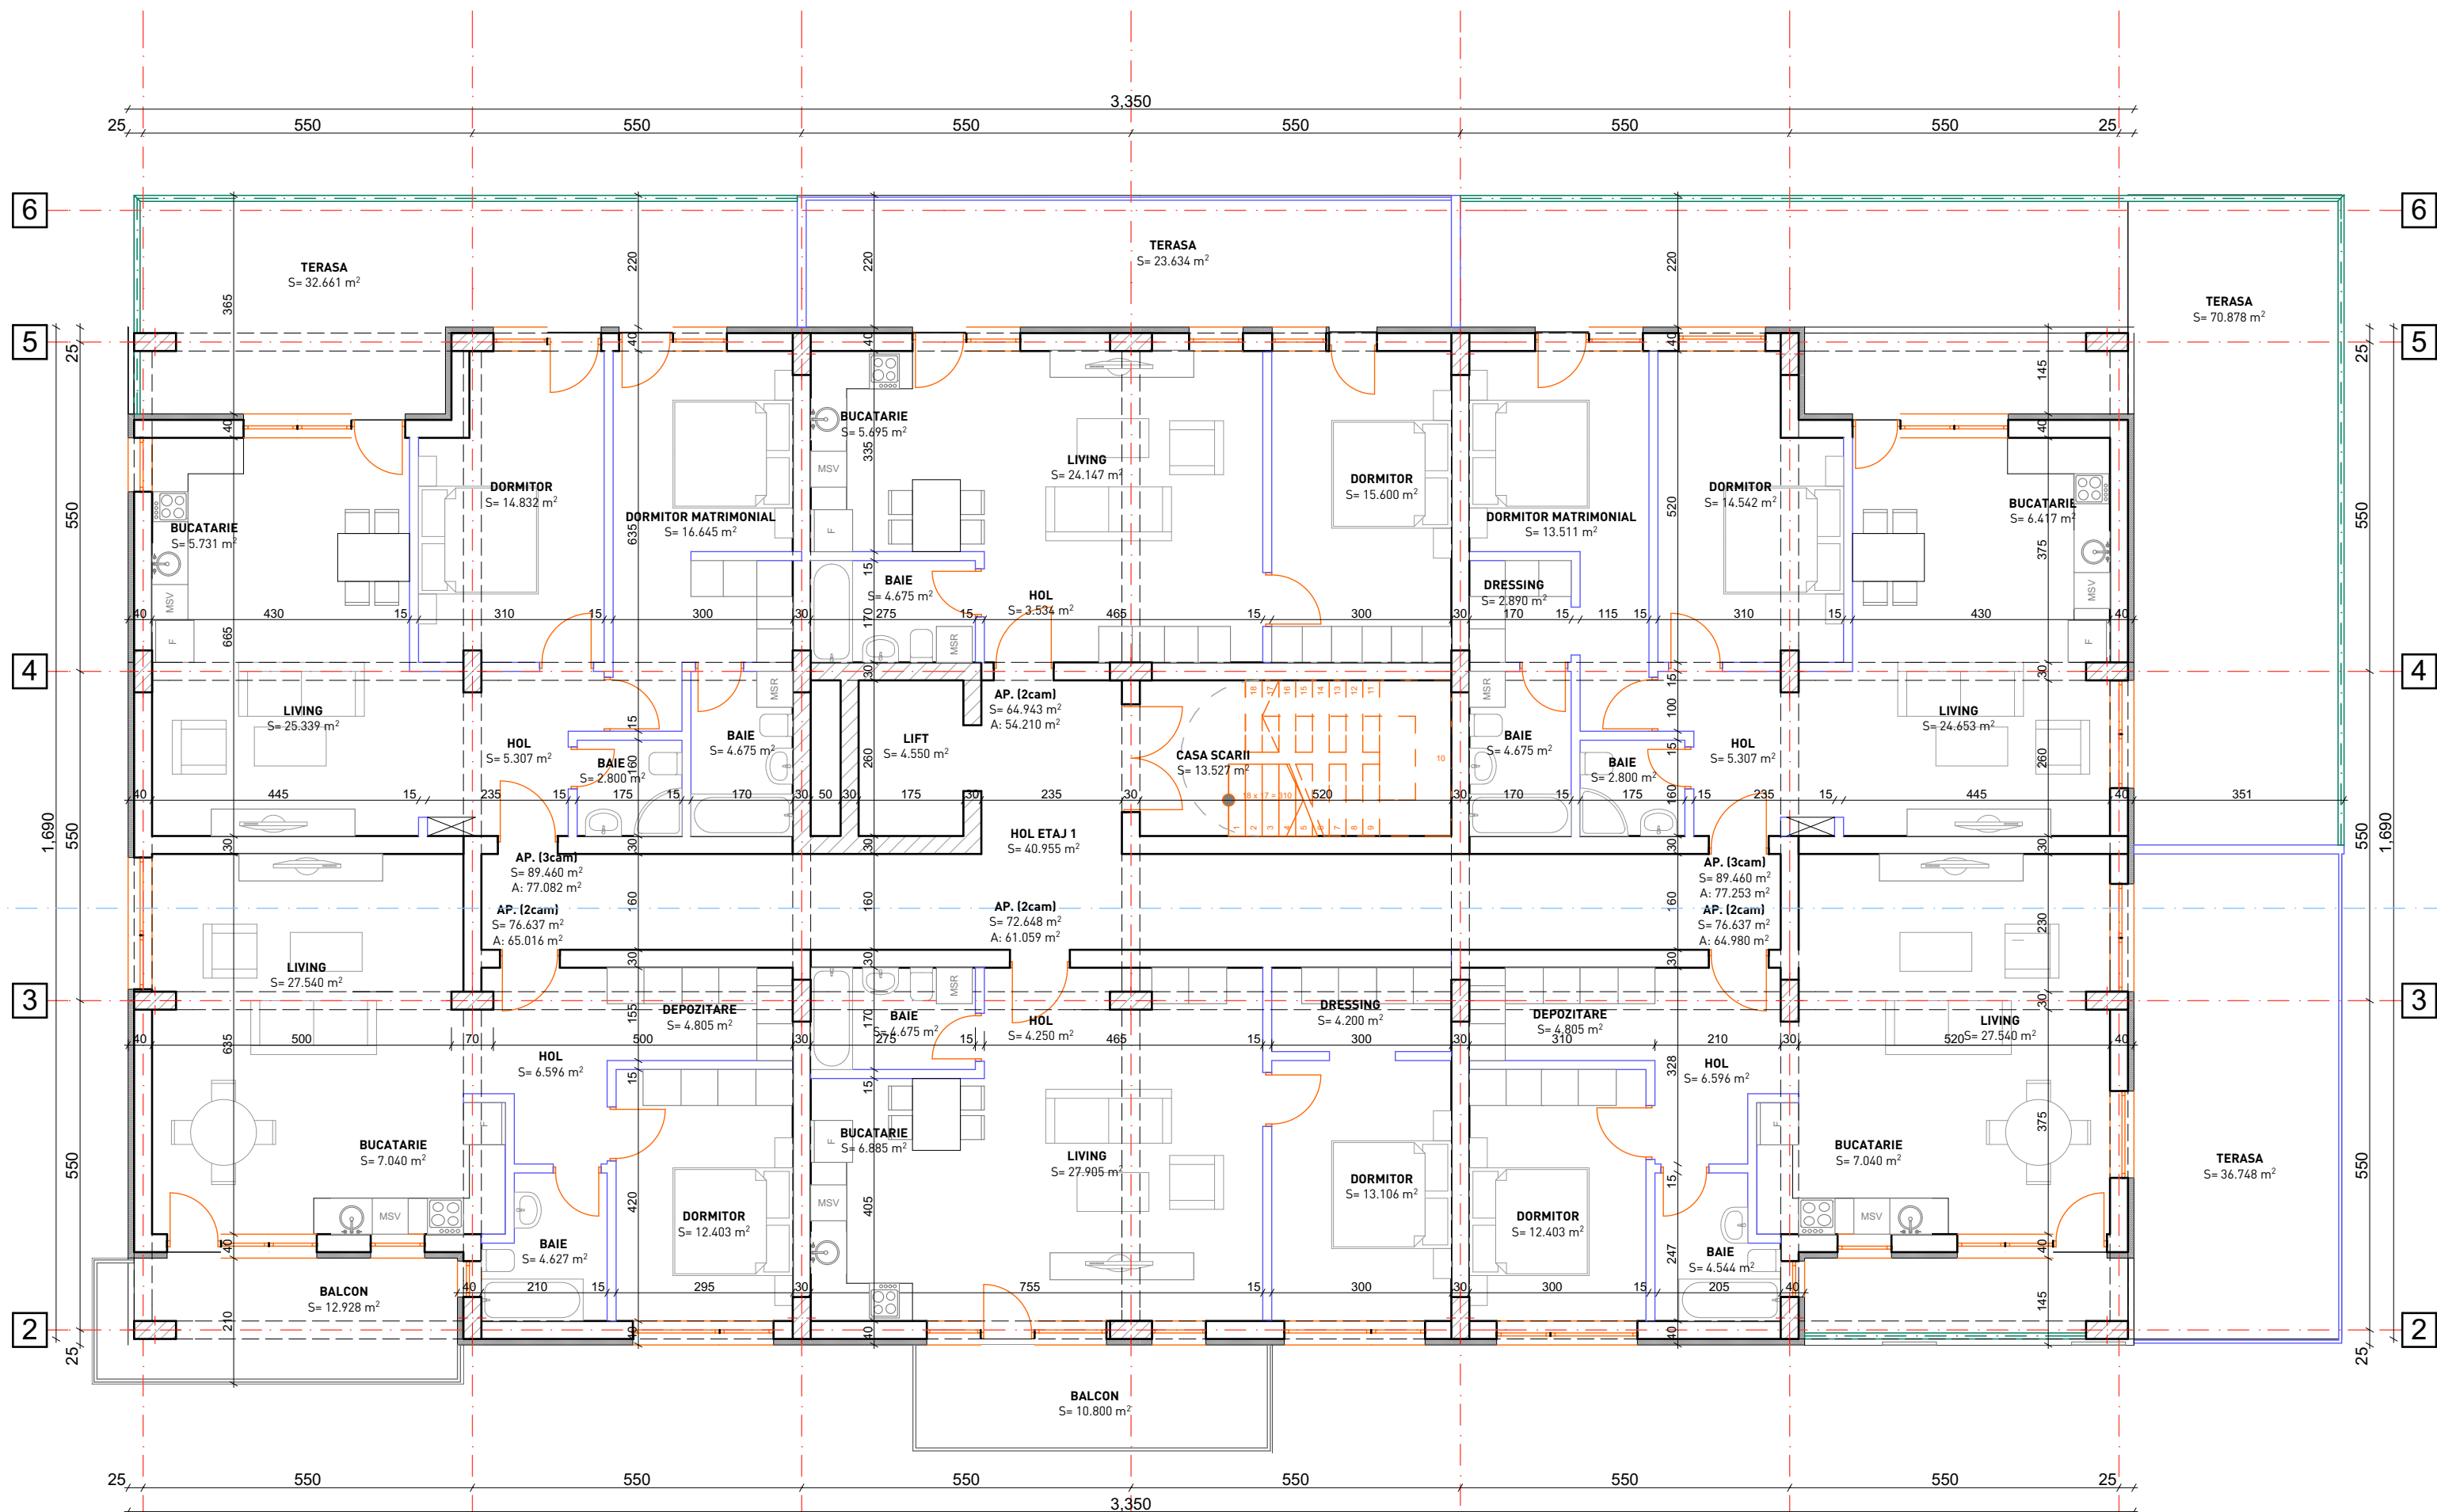


ETAJ 1

Sconstruita= 537.890 m²

Sutila=451.905 m²

office@1stfloor.ro	PROIECT P.XXX/19	BENEFICIAR S.C. BAREX COM S.R.L.	PROIECTANT GENERAL		
	REV. 00	OBIECT IMOBIL LOCUINTE COLECTIVE S+P+6E CU PARTER COMERCIAL Str. Gageni nr. 109, oras Ploiesti, jud. Prahova	1 ST FLOOR ARCHITECTURE		
	FAZA D.T.A.C.	DENUMIRE PLANSA	DATA aprilie 2019	SEF PROIECT	arh. A. PANTERU
	SCARA 1:100	PLAN ETAJ 1	PLANSA A03	PROIECTAT	arh. A. PANTERU
				DESENAT	c.arh. N. APAVALOAIIE
				VERIFICAT	

J40/7242/2007 C.I.F. 21539017
TEL: 0784 247 793 / 0784 247 795

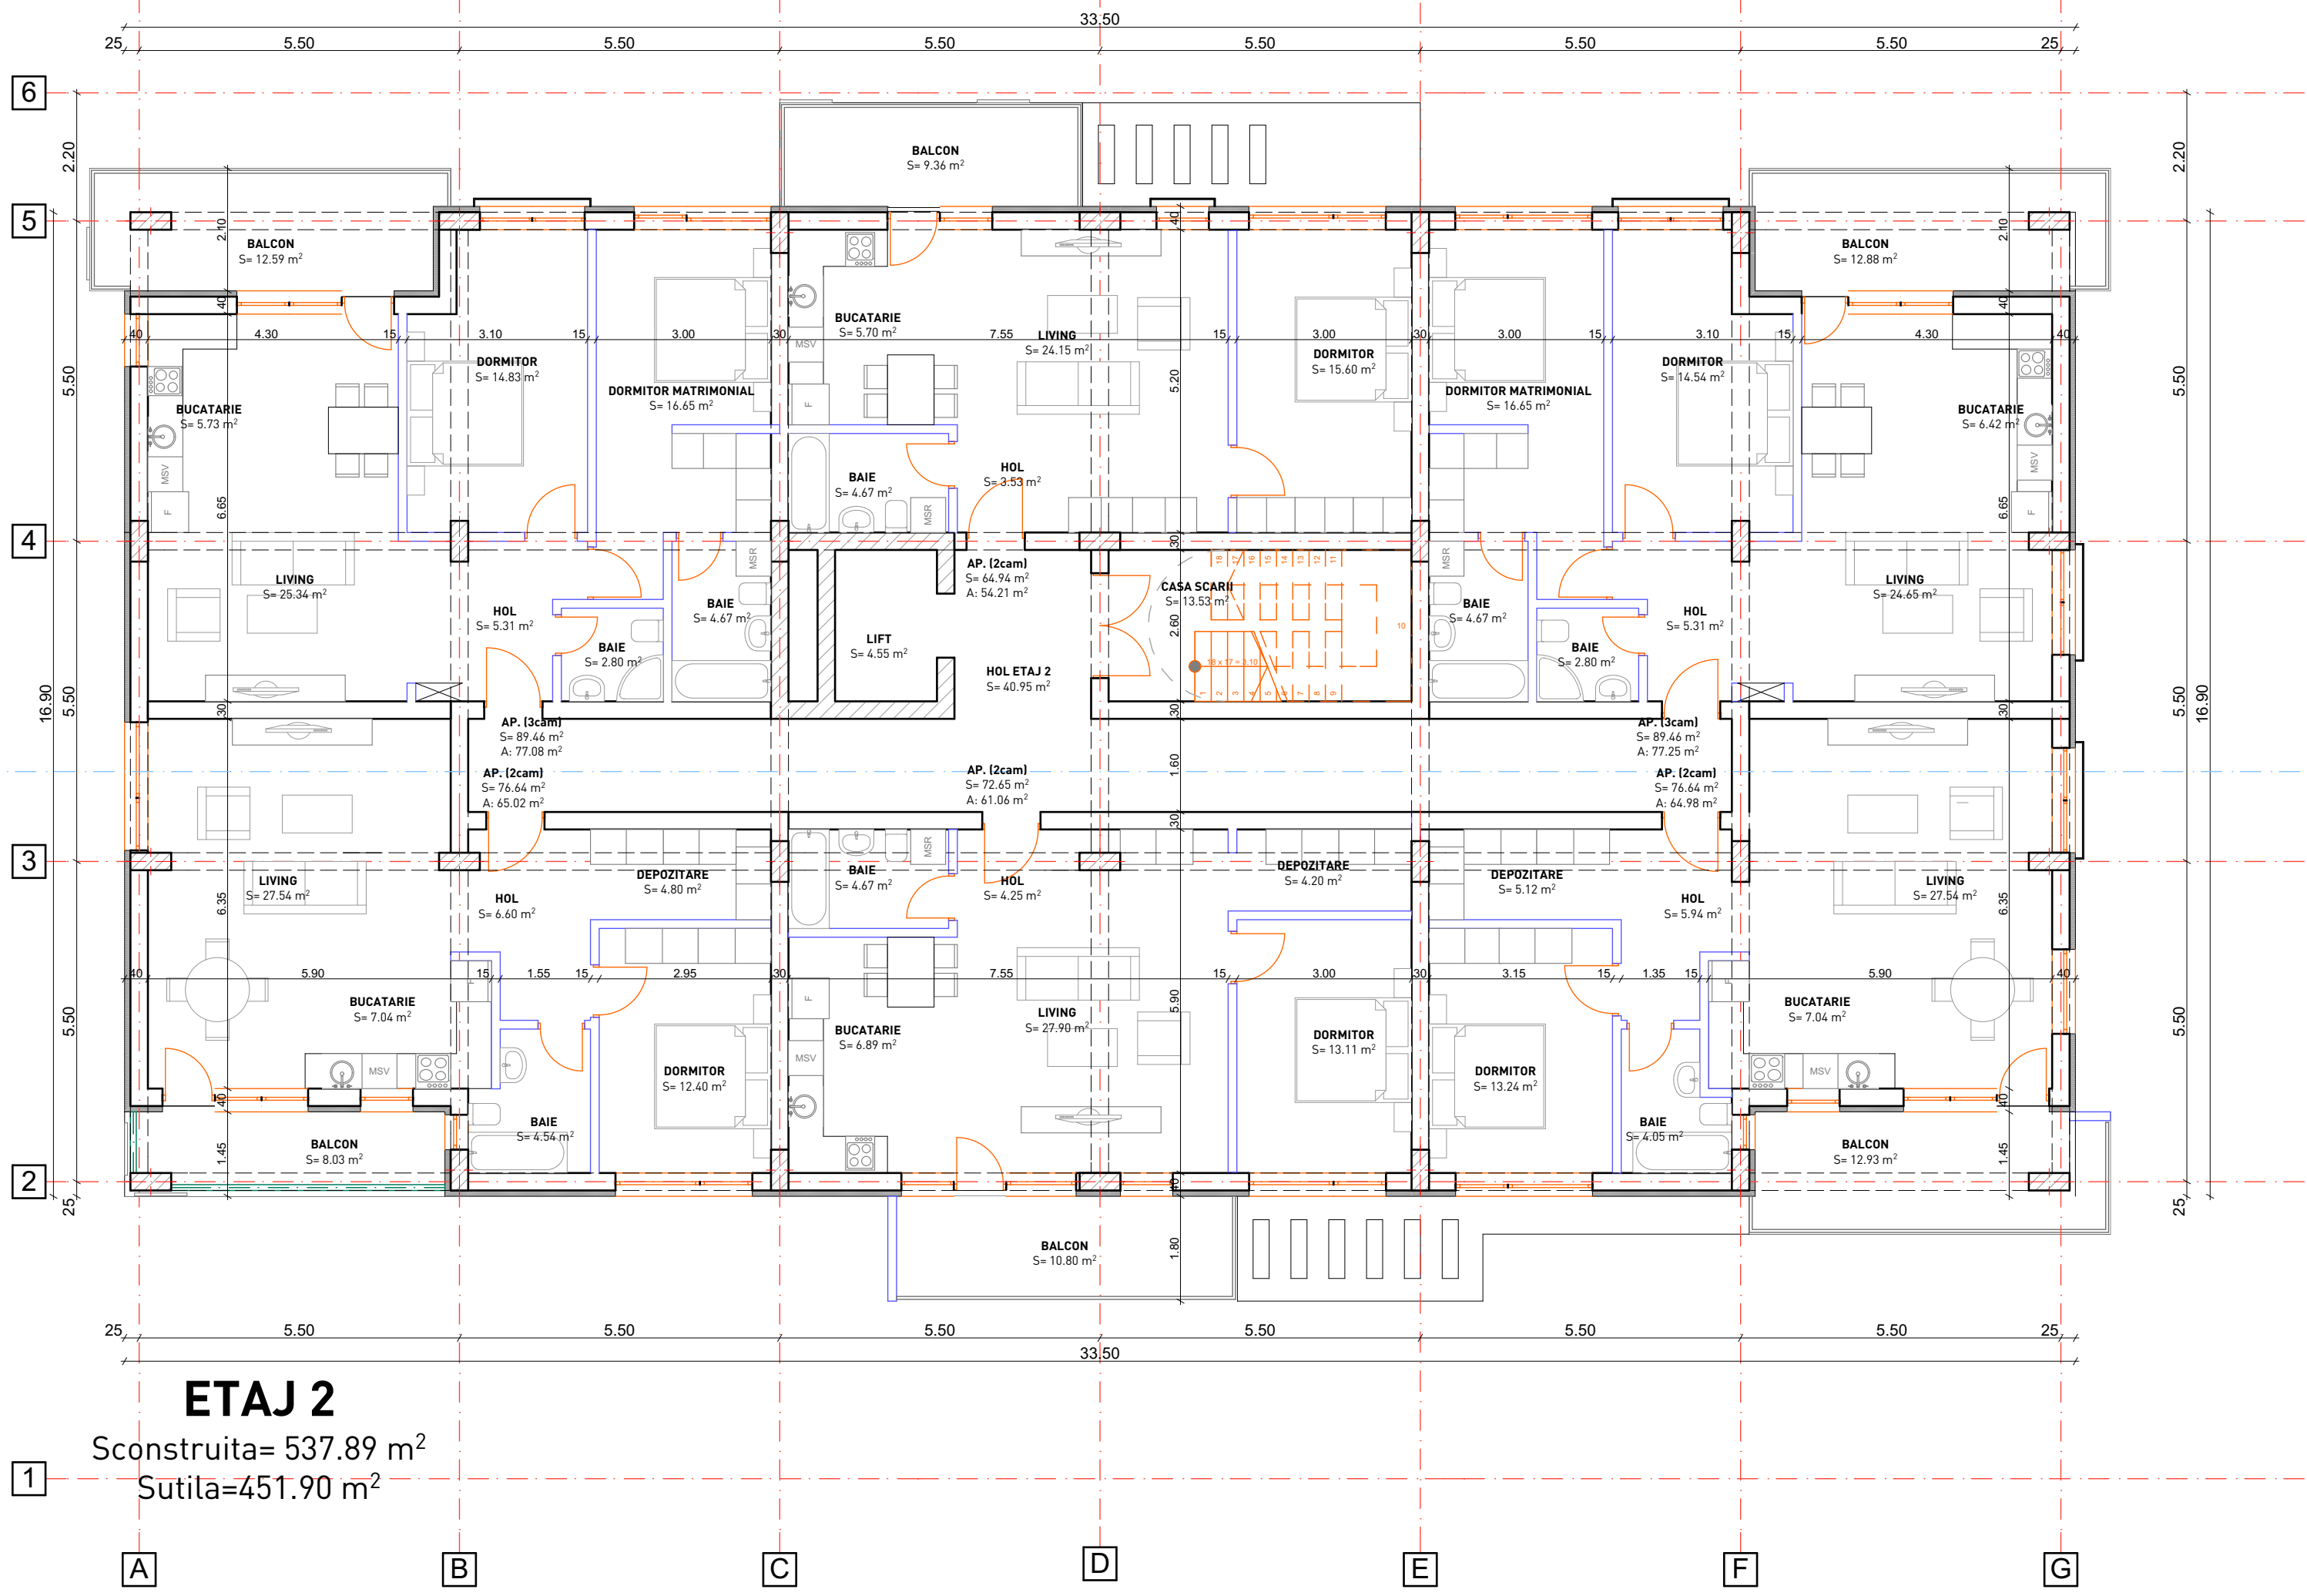


ETAJ 2


Sconstruita= 537.89 m²

Sutila=451.90 m²

office@1stfloor.ro	PROIECT P.XXX/19	BENEFICIAR S.C. BAREX COM S.R.L.	PROIECTANT GENERAL		
	REV. 00	OBIECT IMOBIL LOCUINTE COLECTIVE S+P+6E CU PARTER COMERCIAL Str. Gageni nr. 109, oras Ploiesti, jud. Prahova	1ST FLOOR ARCHITECTURE		
	FAZA D.T.A.C.	DENUMIRE PLANSA	DATA aprilie 2019	SEF PROIECT	arh. A. PANTERU
	SCARA 1:100	PLAN ETAJ 2		PROIECTAT	arh. A. PANTERU
			PLANSA A04	DESENAT	c.arh. N. APAVALOAIIE
				VERIFICAT	

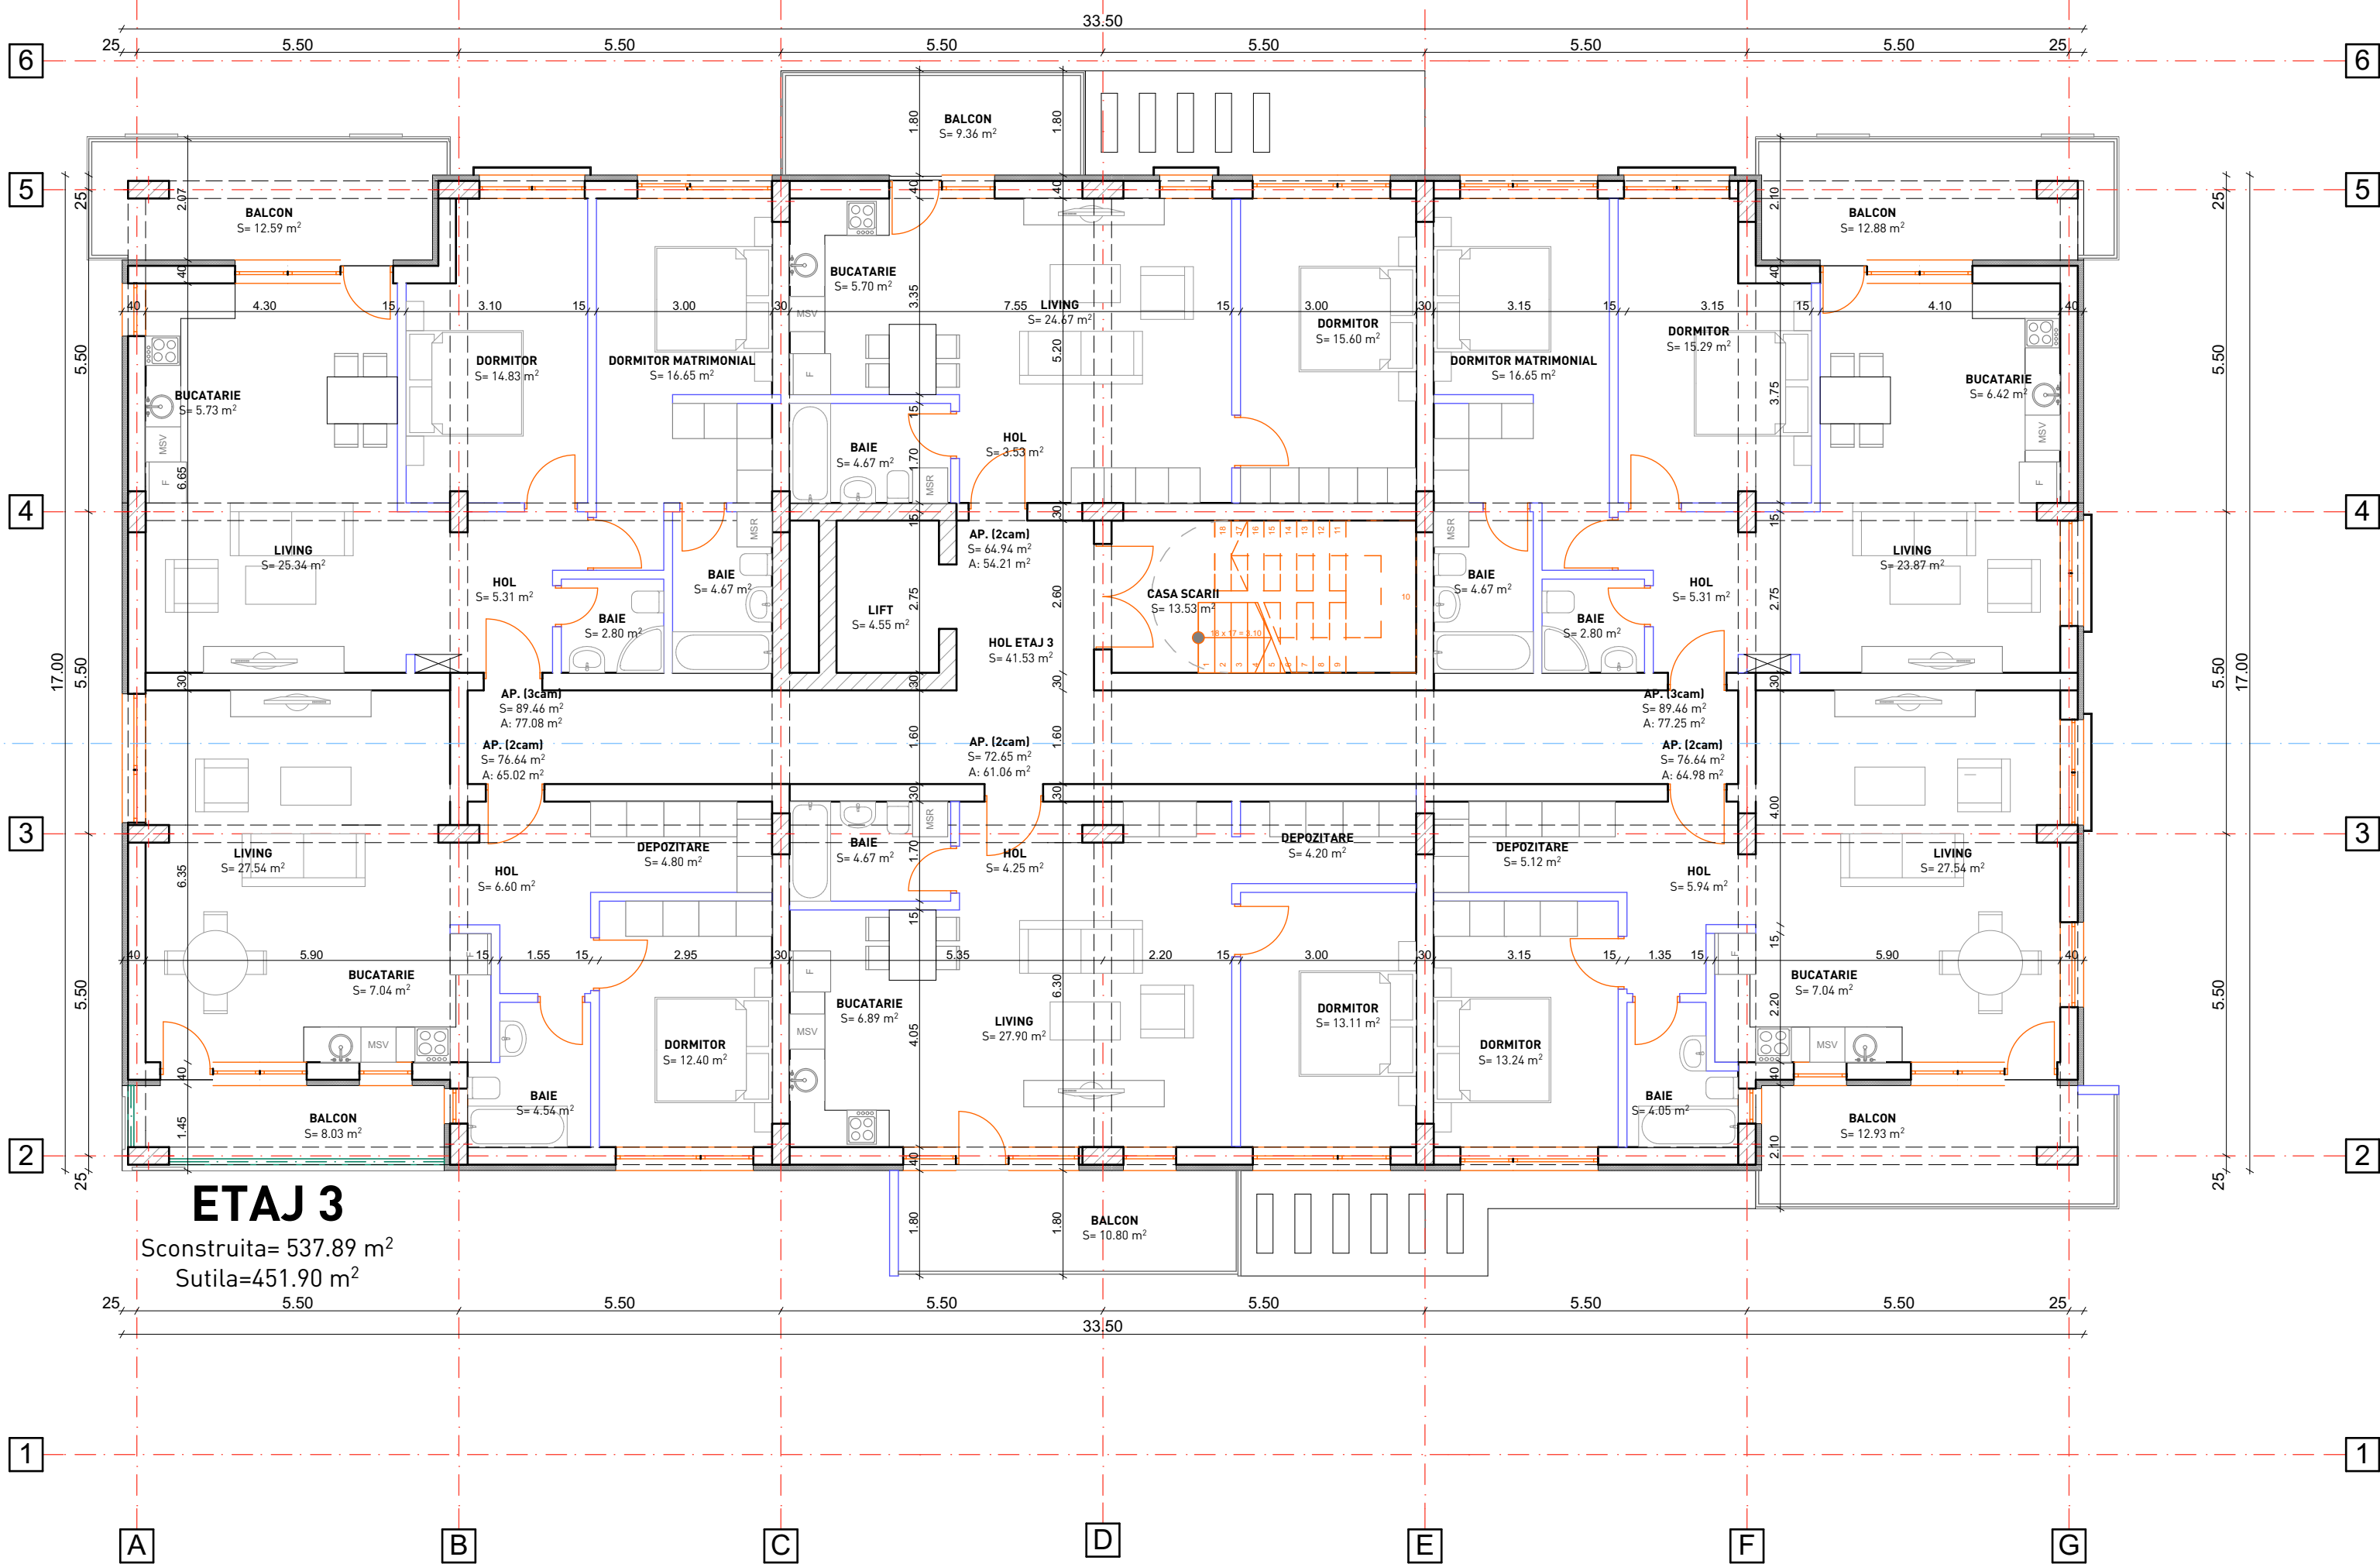

office@1stfloor.ro	PROIECT P.XXX/19	BENEFICIAR S.C. BAREX COM S.R.L.	PROIECTANT GENERAL		
	REV. 00	OBIECT IMOBIL LOCUINTE COLECTIVE S+P+6E CU PARTER COMERCIAL Str. Gageni nr. 109, oras Ploiesti, jud. Prahova	1 ST FLOOR ARCHITECTURE		
	FAZA D.T.A.C.	DENUMIRE PLANSA	DATA aprilie 2019	SEF PROIECT	arh. A. PANTERU
	SCARA 1:100	PLANEA A05	VERIFICAT	PROIECTAT	arh. A. PANTERU
PLAN ETAJ 3			DESENAT	c.arh. N. APAVALOIAIE	

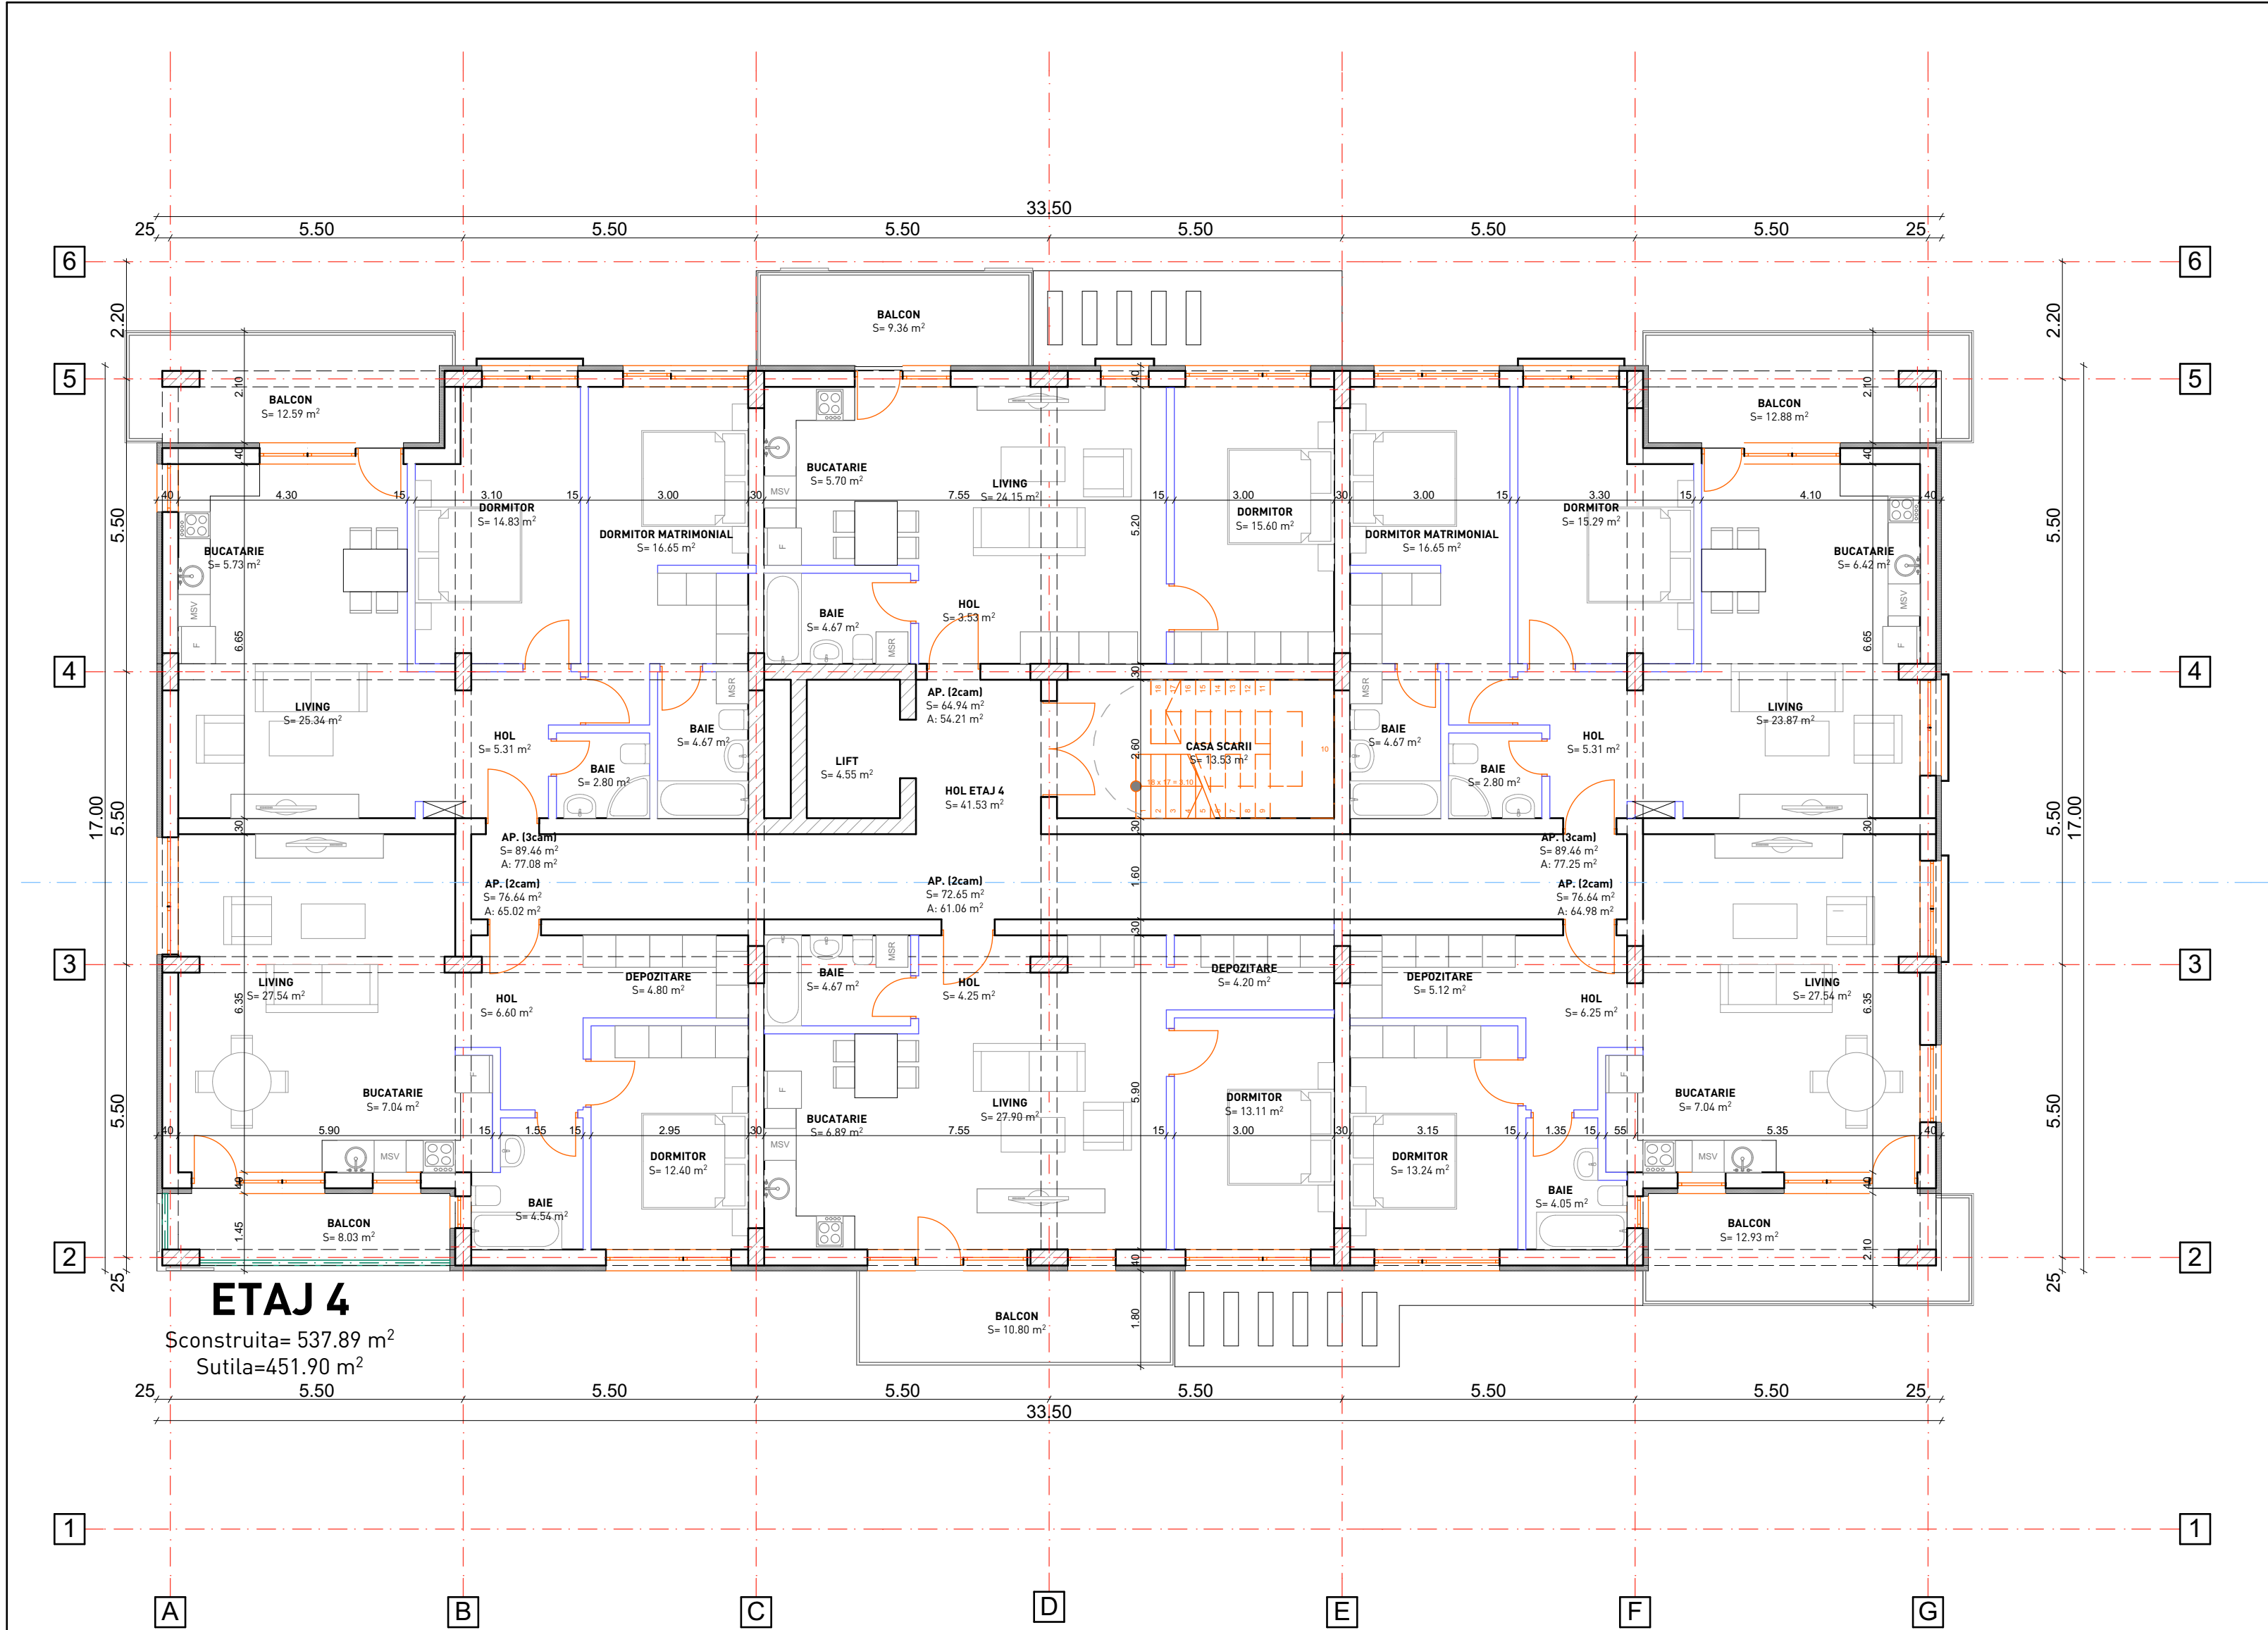


ETAJ 4

Sconstruita= 537.89 m²
Sutila=451.90 m²

office@1stfloor.ro	PROIECT P.XXX/19	BENEFICIAR S.C. BAREX COM S.R.L.	PROIECTANT GENERAL		
	REV. 00	OBIECT IMOBIL LOCUINTE COLECTIVE S+P+6E CU PARTER COMERCIAL Str. Gageni nr. 109, oras Ploiesti, jud. Prahova	1ST FLOOR ARCHITECTURE		
	FAZA D.T.A.C.	PLAN ETAJ 4	DATA aprilie 2019	SEF PROIECT	arh. A. PANTERU
	SCARA 1:100			PROIECTAT	arh. A. PANTERU
			PLANSĂ A06	DESENAT	c.arh. N. APAVALOAIIE
				VERIFICAT	

J40/7242/2007 C.I.F. 21539017
TEL: 0784 247 793 / 0784 247 795

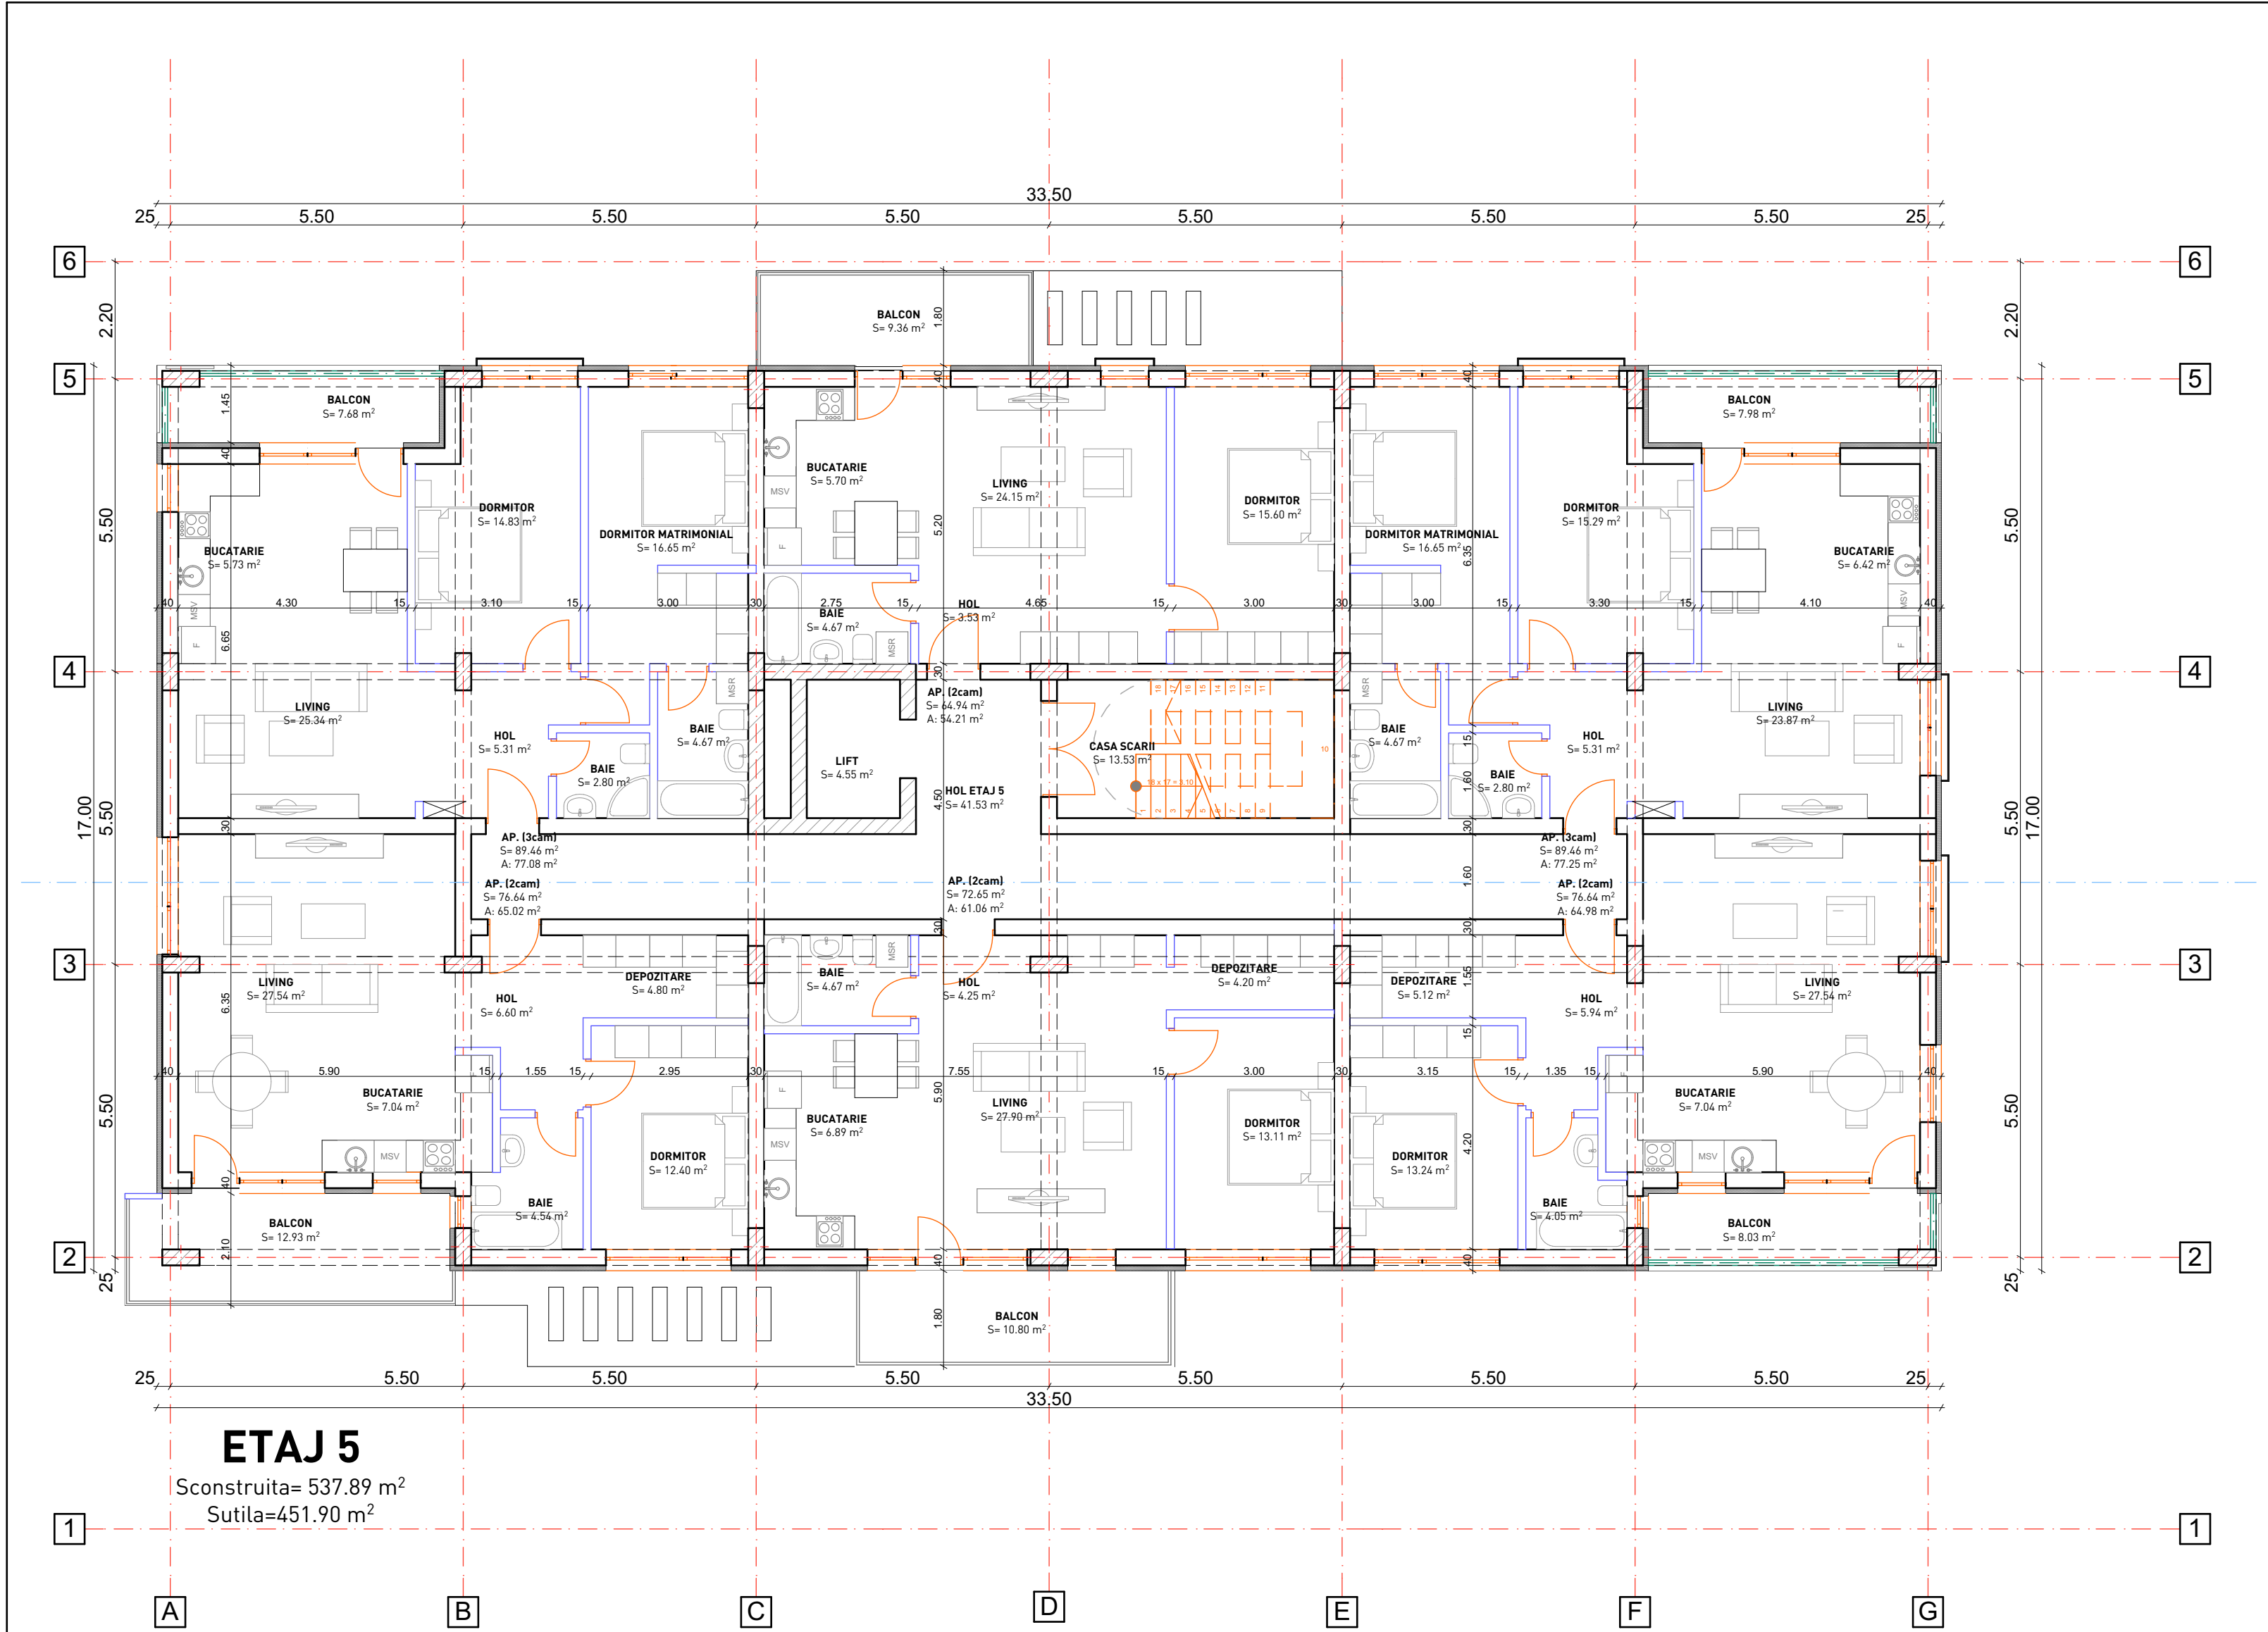


ETAJ 5

Sconstruita= 537.89 m²
Sutila=451.90 m²

office@1stfloor.ro	PROIECT P.XXX/19	BENEFICIAR S.C. BAREX COM S.R.L.	PROIECTANT GENERAL		
	REV. 00	OBIECT IMOBIL LOCUINTE COLECTIVE S+P+6E CU PARTER COMERCIAL Str. Gageni nr. 109, oras Ploiesti, jud. Prahova	1 ST FLOOR ARCHITECTURE		
	FAZA D.T.A.C.	DENUMIRE PLANSA	DATA aprilie 2019	SEF PROIECT	arh. A. PANTERU
	SCARA 1:100	PLAN ETAJ 5	PLANSA A07	PROIECTAT	arh. A. PANTERU
				DESENAT	c.arh. N. APAVALOAIIE
				VERIFICAT	

J40/7242/2007 C.I.F. 21539017
TEL: 0784 247 793 / 0784 247 795

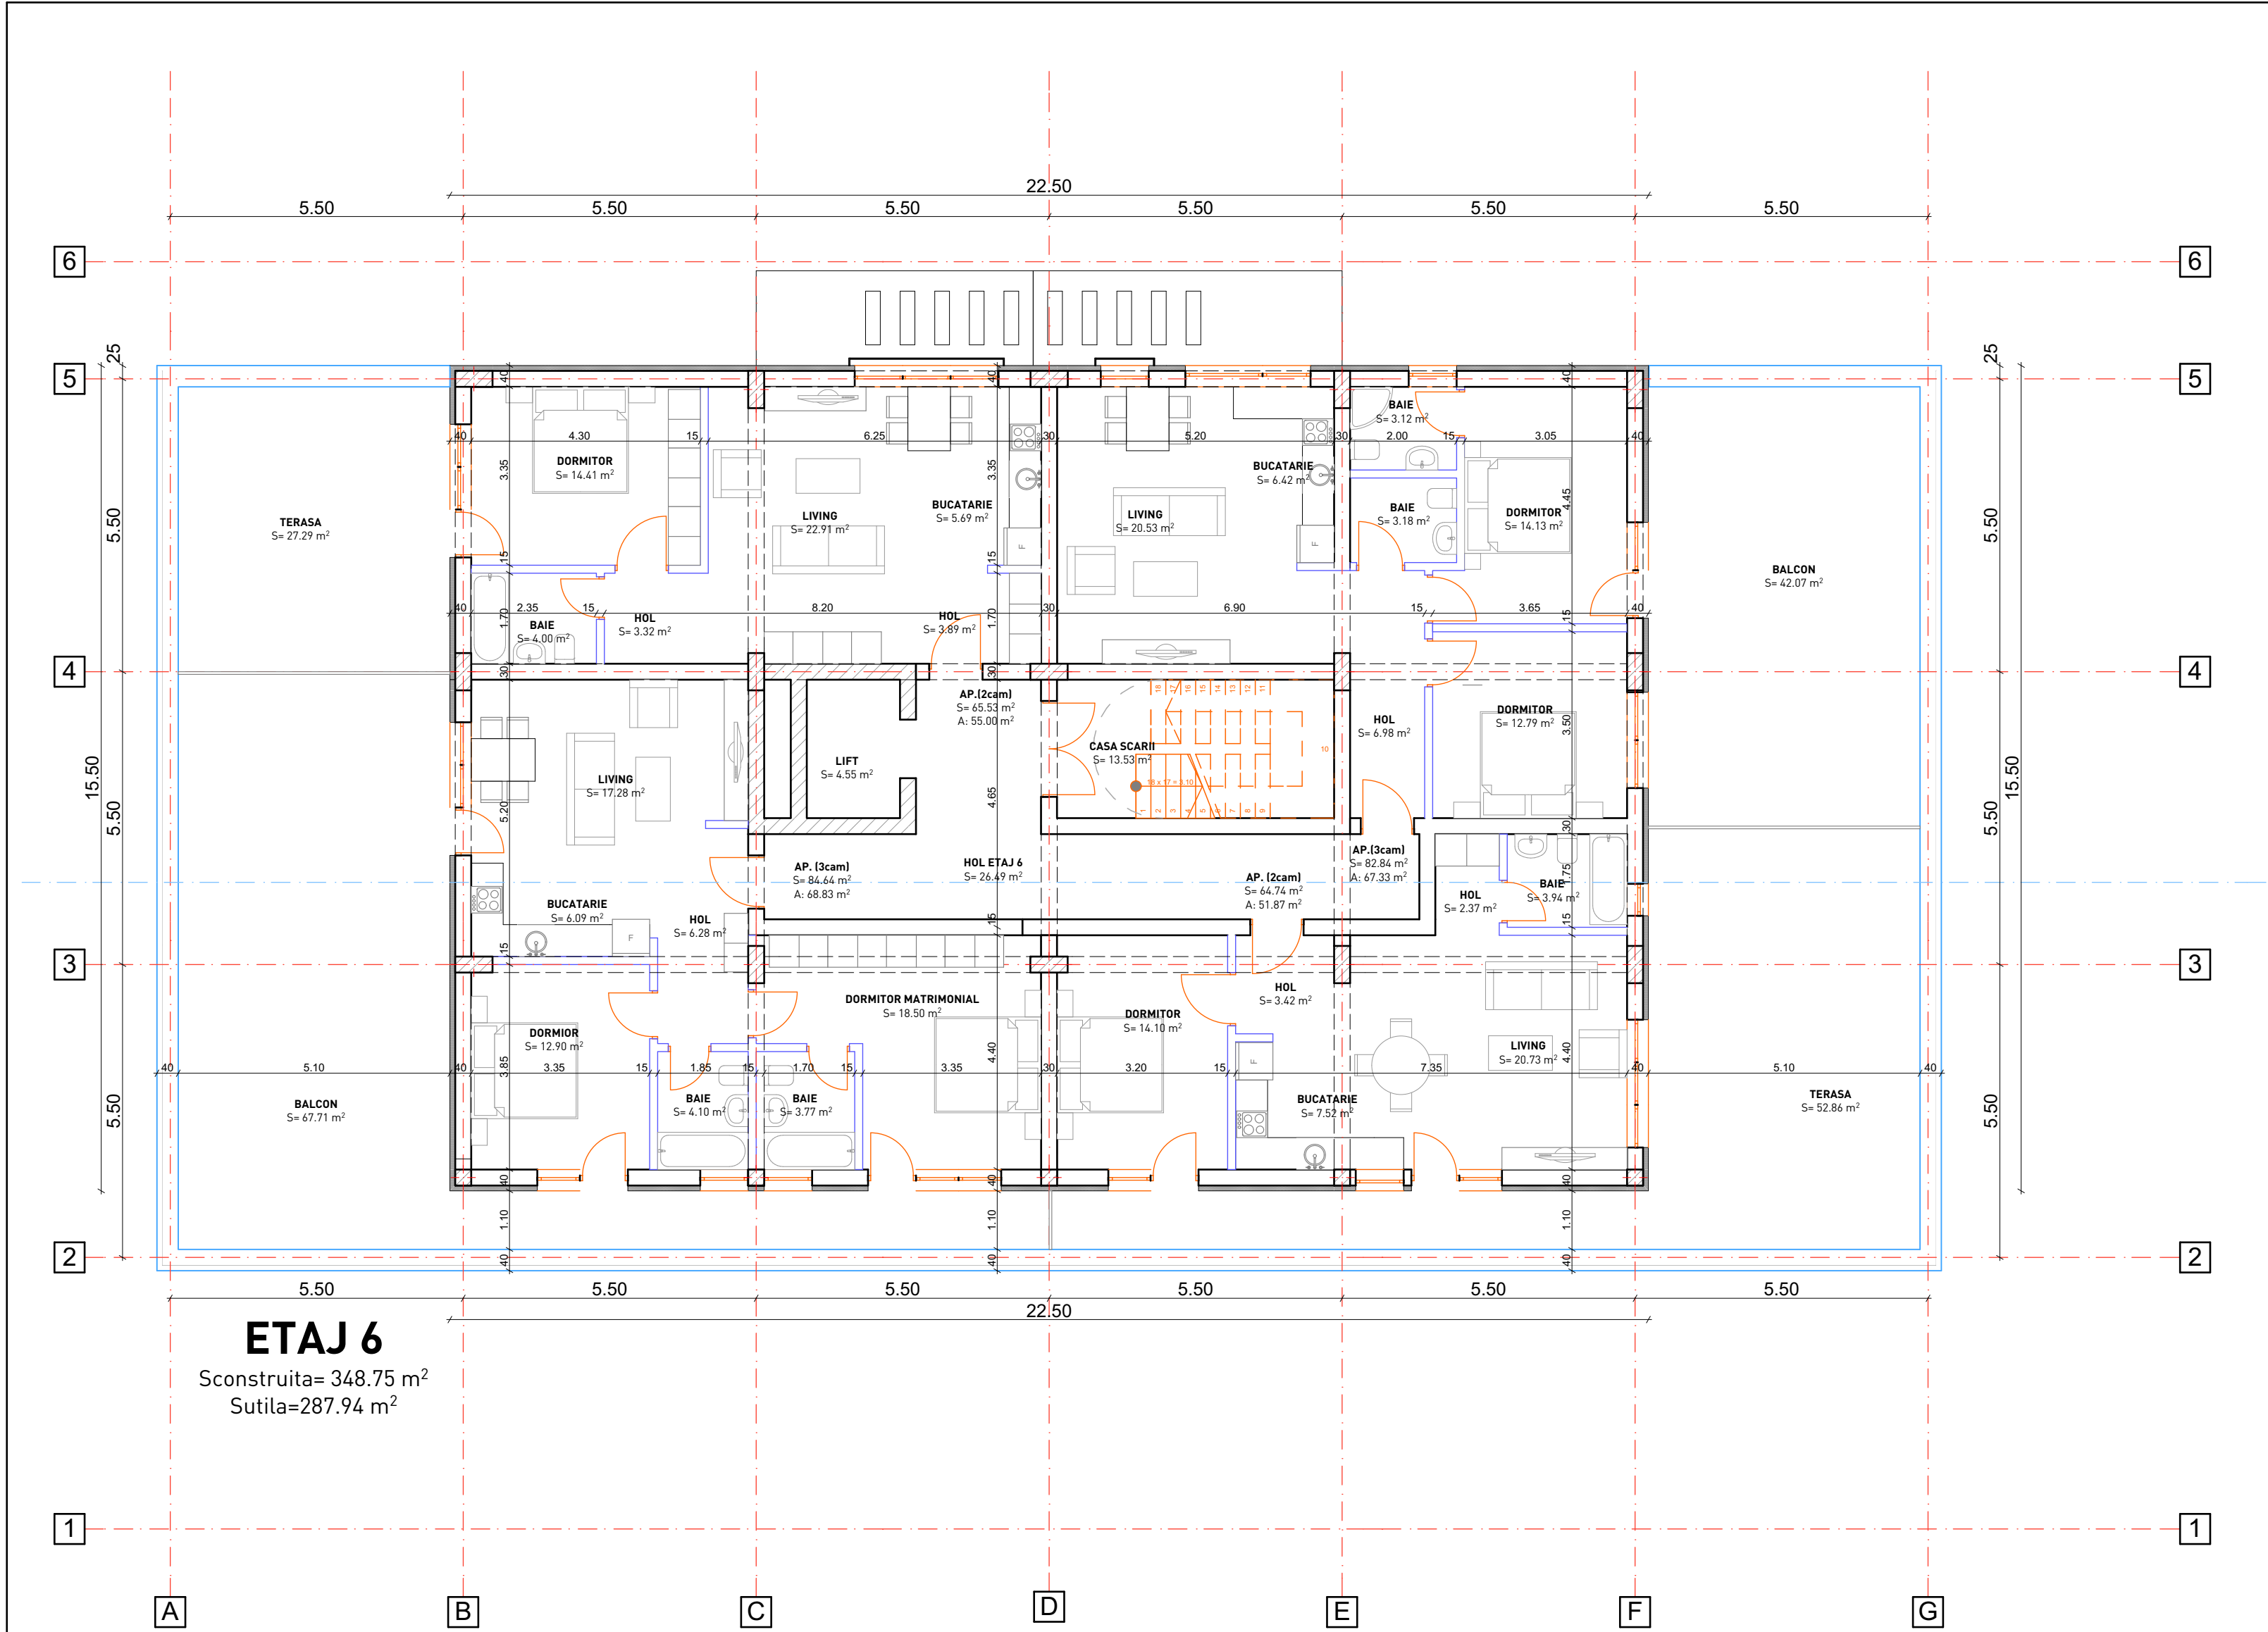

ETAJ 6
Sconstruita= 348.75 m²
Sutila=287.94 m²

office@1stfloor.ro	PROIECT P.XXX/19	BENEFICIAR S.C. BAREX COM S.R.L.	PROIECTANT GENERAL		
	REV. 00	OBIECT IMOBIL LOCUINTE COLECTIVE S+P+6E CU PARTER COMERCIAL Str. Gageni nr. 109, oras Ploiesti, jud. Prahova	1 ST FLOOR ARCHITECTURE		
	FAZA D.T.A.C.	DENUMIRE PLANSA	DATA aprilie 2019	SEF PROIECT	arh. A. PANTERU
	SCARA 1:100	PLAN ETAJ 6	PLANSA A08	PROIECTAT	arh. A. PANTERU
				DESENAT	c.arh. N. APAVALOAIIE
				VERIFICAT	

J40/7242/2007 C.I.F. 21539017
TEL: 0784 247 793 / 0784 247 795



office@1stfloor.ro	PROIECT P.XXX/19	BENEFICIAR S.C. BAREX COM S.R.L.	PROIECTANT GENERAL		
	REV. 00	OBIECT IMOBIL LOCUINTE S+P+6E CU PARTER COMERCIAL Str. Gageni nr. 109, oras Ploiesti, jud. Prahova	1 ST FLOOR ARCHITECTURE		
	FAZA D.T.A.C.	DENUMIRE PLANSA	DATA aprilie 2019	SEF PROIECT arh. A. PANTERU	
	SCARA 1:100	SECTIUNE	PLANSA A09	PROIECTAT arh. A. PANTERU	
				DESENAT c.arh. N. APAVALOIE	
				VERIFICAT	




office@1stfloor.ro	PROIECT P.XXX/19	BENEFICIAR S.C. BAREX COM S.R.L.	PROIECTANT GENERAL		
	REV. 00	OBIECT IMOBIL LOCUINTE COLECTIVE S+P+6E CU PARTER COMERCIAL Str. Gageni nr. 109, oras Ploiesti, jud. Prahova	1 ST FLOOR ARCHITECTURE		
	FAZA D.T.A.C.	DENUMIRE PLANSĂ FATADA PRINCIPALA	DATA aprilie 2019	SEF PROIECT	arh. A. PANTERU
	SCARA 1:100		PLANSĂ A10	PROIECTAT	arh. A. PANTERU
				DESENAT	c.arh. N. APAVALOAIIE
				VERIFICAT	

J40/7242/2007 C.I.F. 21539017
TEL: 0784 247 793 / 0784 247 795




office@1stfloor.ro	PROIECT P.XXX/19	BENEFICIAR S.C. BAREX COM S.R.L.	PROIECTANT GENERAL		
	REV. 00	OBIECT IMOBIL LOCUINTE COLECTIVE S+P+6E CU PARTER COMERCIAL Str. Gageni nr. 109, oras Ploiesti, jud. Prahova	1 ST FLOOR ARCHITECTURE		
	FAZA D.T.A.C.	DENUMIRE PLANSĂ FATADA POSTERIOARA	DATA aprilie 2019	SEF PROIECT	arh. A. PANTERU
	SCARA 1:100		PLANSĂ A11	PROIECTAT	arh. A. PANTERU
				DESENAT	c.arh. N. APAVALOAIIE
				VERIFICAT	

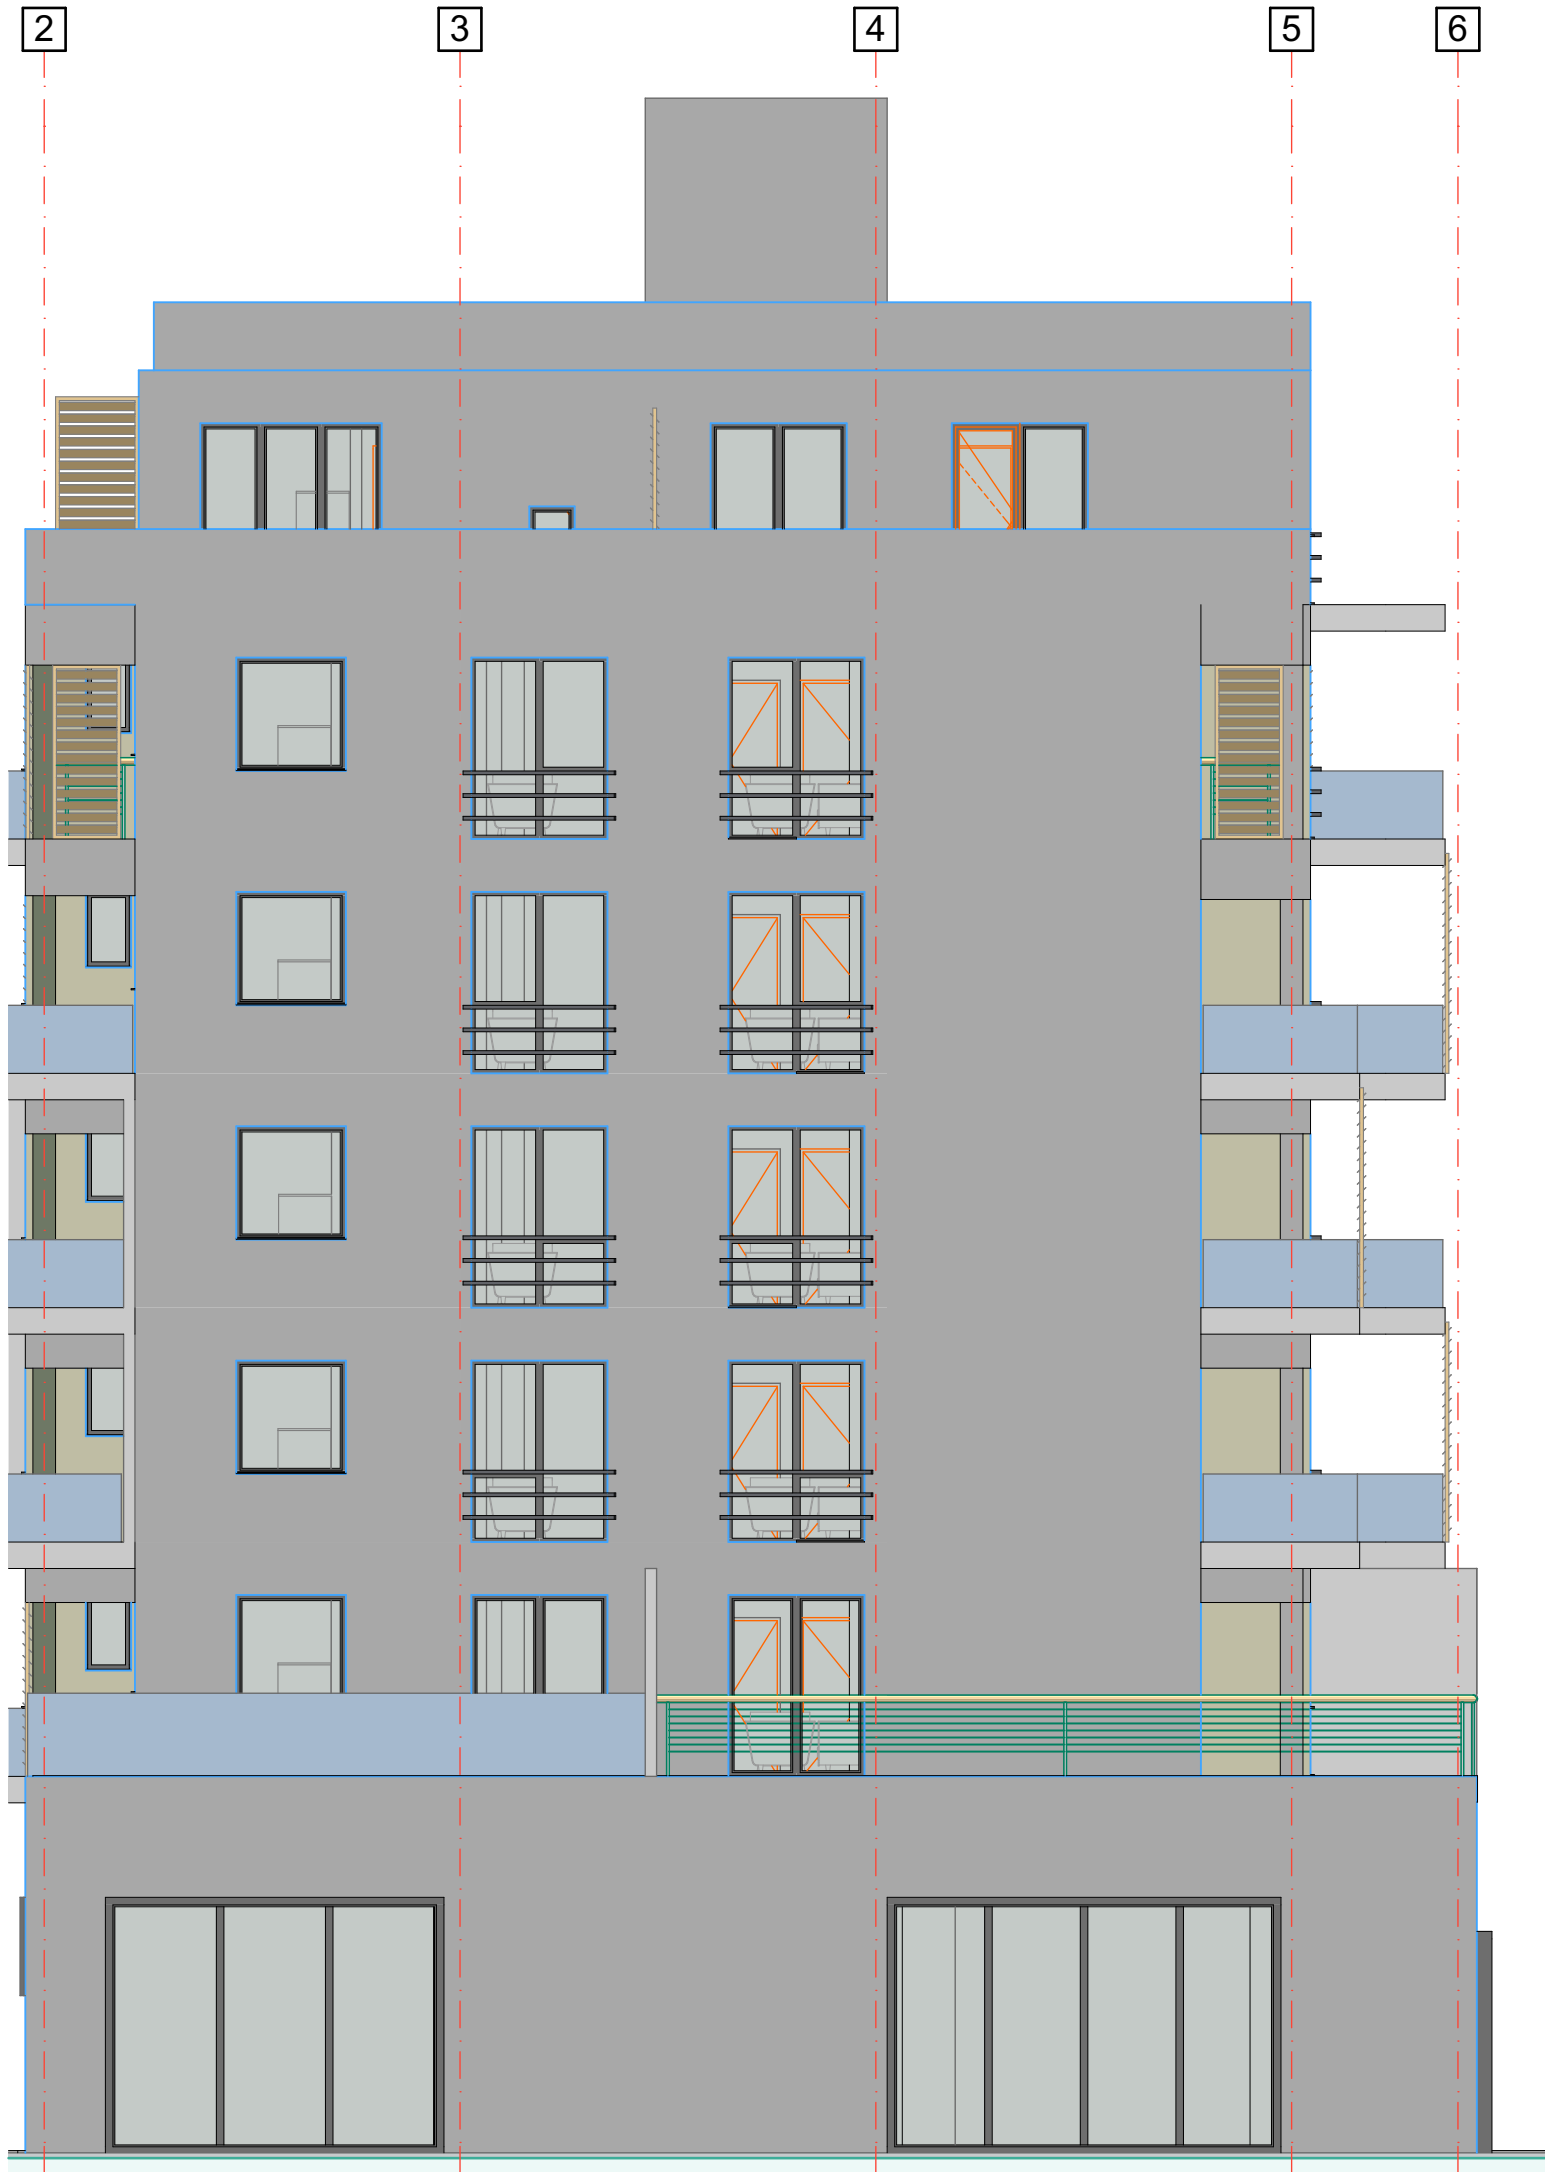

office@1stfloor.ro	PROIECT P.XXX/19	BENEFICIAR S.C. BAREX COM S.R.L.	PROIECTANT GENERAL 1ST FLOOR ARCHITECTURE		
	REV. 00	OBIECT IMOBIL LOCUINTE COLECTIVE S+P+6E CU PARTER COMERCIAL Str. Gageni nr. 109, oras Ploiesti, jud. Prahova			
	FAZA D.T.A.C.	DENUMIRE PLANSĂ FATADA LATERALA 1	DATA aprilie 2019	SEF PROIECT	arh. A. PANTERU
	SCARA 1:100			PROIECTAT	arh. A. PANTERU
			PLANSĂ A12	DESENAT	c.arh. N. APAVALOAIIE
				VERIFICAT	

J40/7242/2007 C.I.F. 21539017
TEL: 0784 247 793 / 0784 247 795

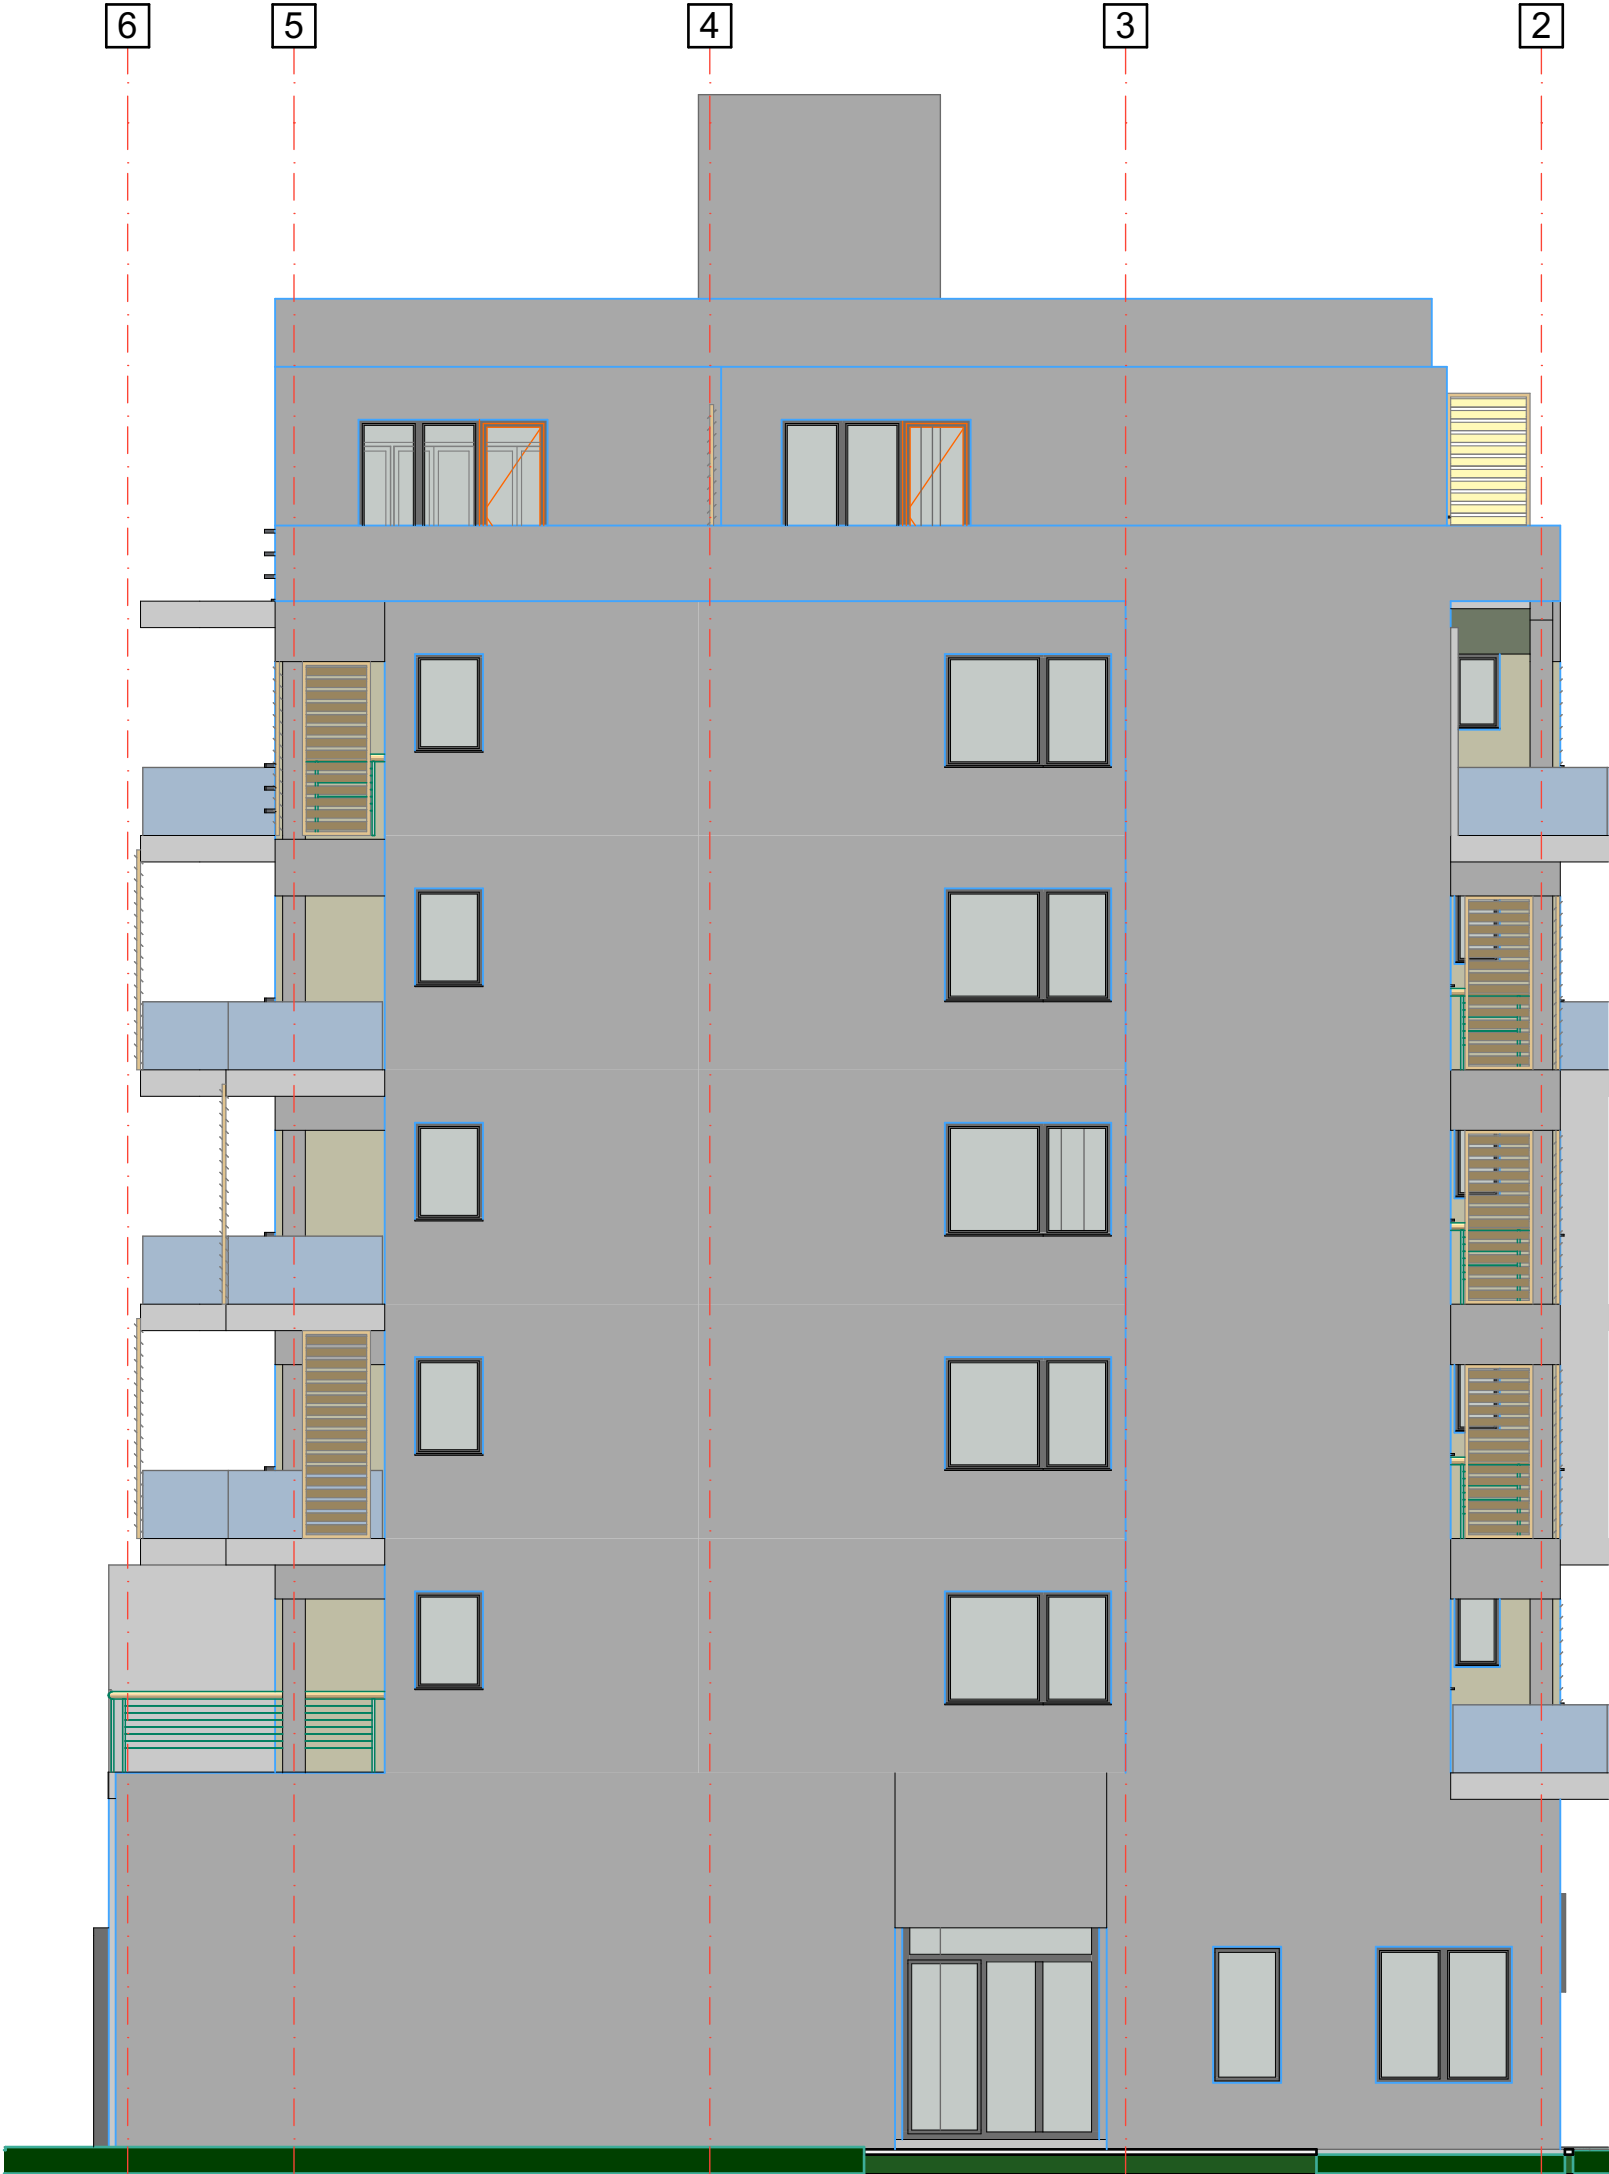

office@1stfloor.ro	PROIECT P.XXX/19	BENEFICIAR S.C. BAREX COM S.R.L.		PROIECTANT GENERAL		
	REV. 00	OBIECT IMOBIL LOCUINTE COLECTIVE S+P+6E CU PARTER COMERCIAL Str. Gageni nr. 109, oras Ploiesti, jud. Prahova		1 ST FLOOR ARCHITECTURE		
	FAZA D.T.A.C.	DENUMIRE PLANSĂ FATADA LATERALA 2		DATA aprilie 2019	SEF PROIECT	arh. A. PANTERU
	SCARA 1:100				PROIECTAT	arh. A. PANTERU
				PLANSĂ A13	DESENAT	c.arh. N. APAVALOAIIE
					VERIFICAT	

J40/7242/2007 C.I.F. 21539017
TEL: 0784 247 793 / 0784 247 795