

PLAN DE SITUATIE COTAT
Scara 1:500


-INTRAVILAN- Mun. Ploiesti
Adresa amplasamentului:
Mun. Ploiesti, Soseaua Centura de Est nr. 23A, T11 - A 156/5, A 156/6, A 156/7
Proprietar :SC GEODAN TRANS S.R.L.
Sediul: Mun. Ploiesti, Str. Marasesti nr. 263A, bloc 12B, etaj 4, ap. 20
Conform: Certificat de Urbanism nr. 1127/14.09.2017
Extras de Carte Funciara nr. 71602/08.08.2017
Aviz nr. 5182/05.10.2017
(Numar cadastral 124904)
S teren (Din acte) = 3400mp
S teren(Din masuratori) = 3400mp

Plan Urbanistic Zonal
"Schimbare destinatie teren din
zona retele tehnico edilitare si cai de
comunicatie in zona institutii publice si
servicii, stabilire indicatori urbanistici",

Centura de Est nr. 23A, Ploiesti

Reglementari
Urbanistice
scara : 1 / 1000

E 7.1 30-50%
0,9-1,5

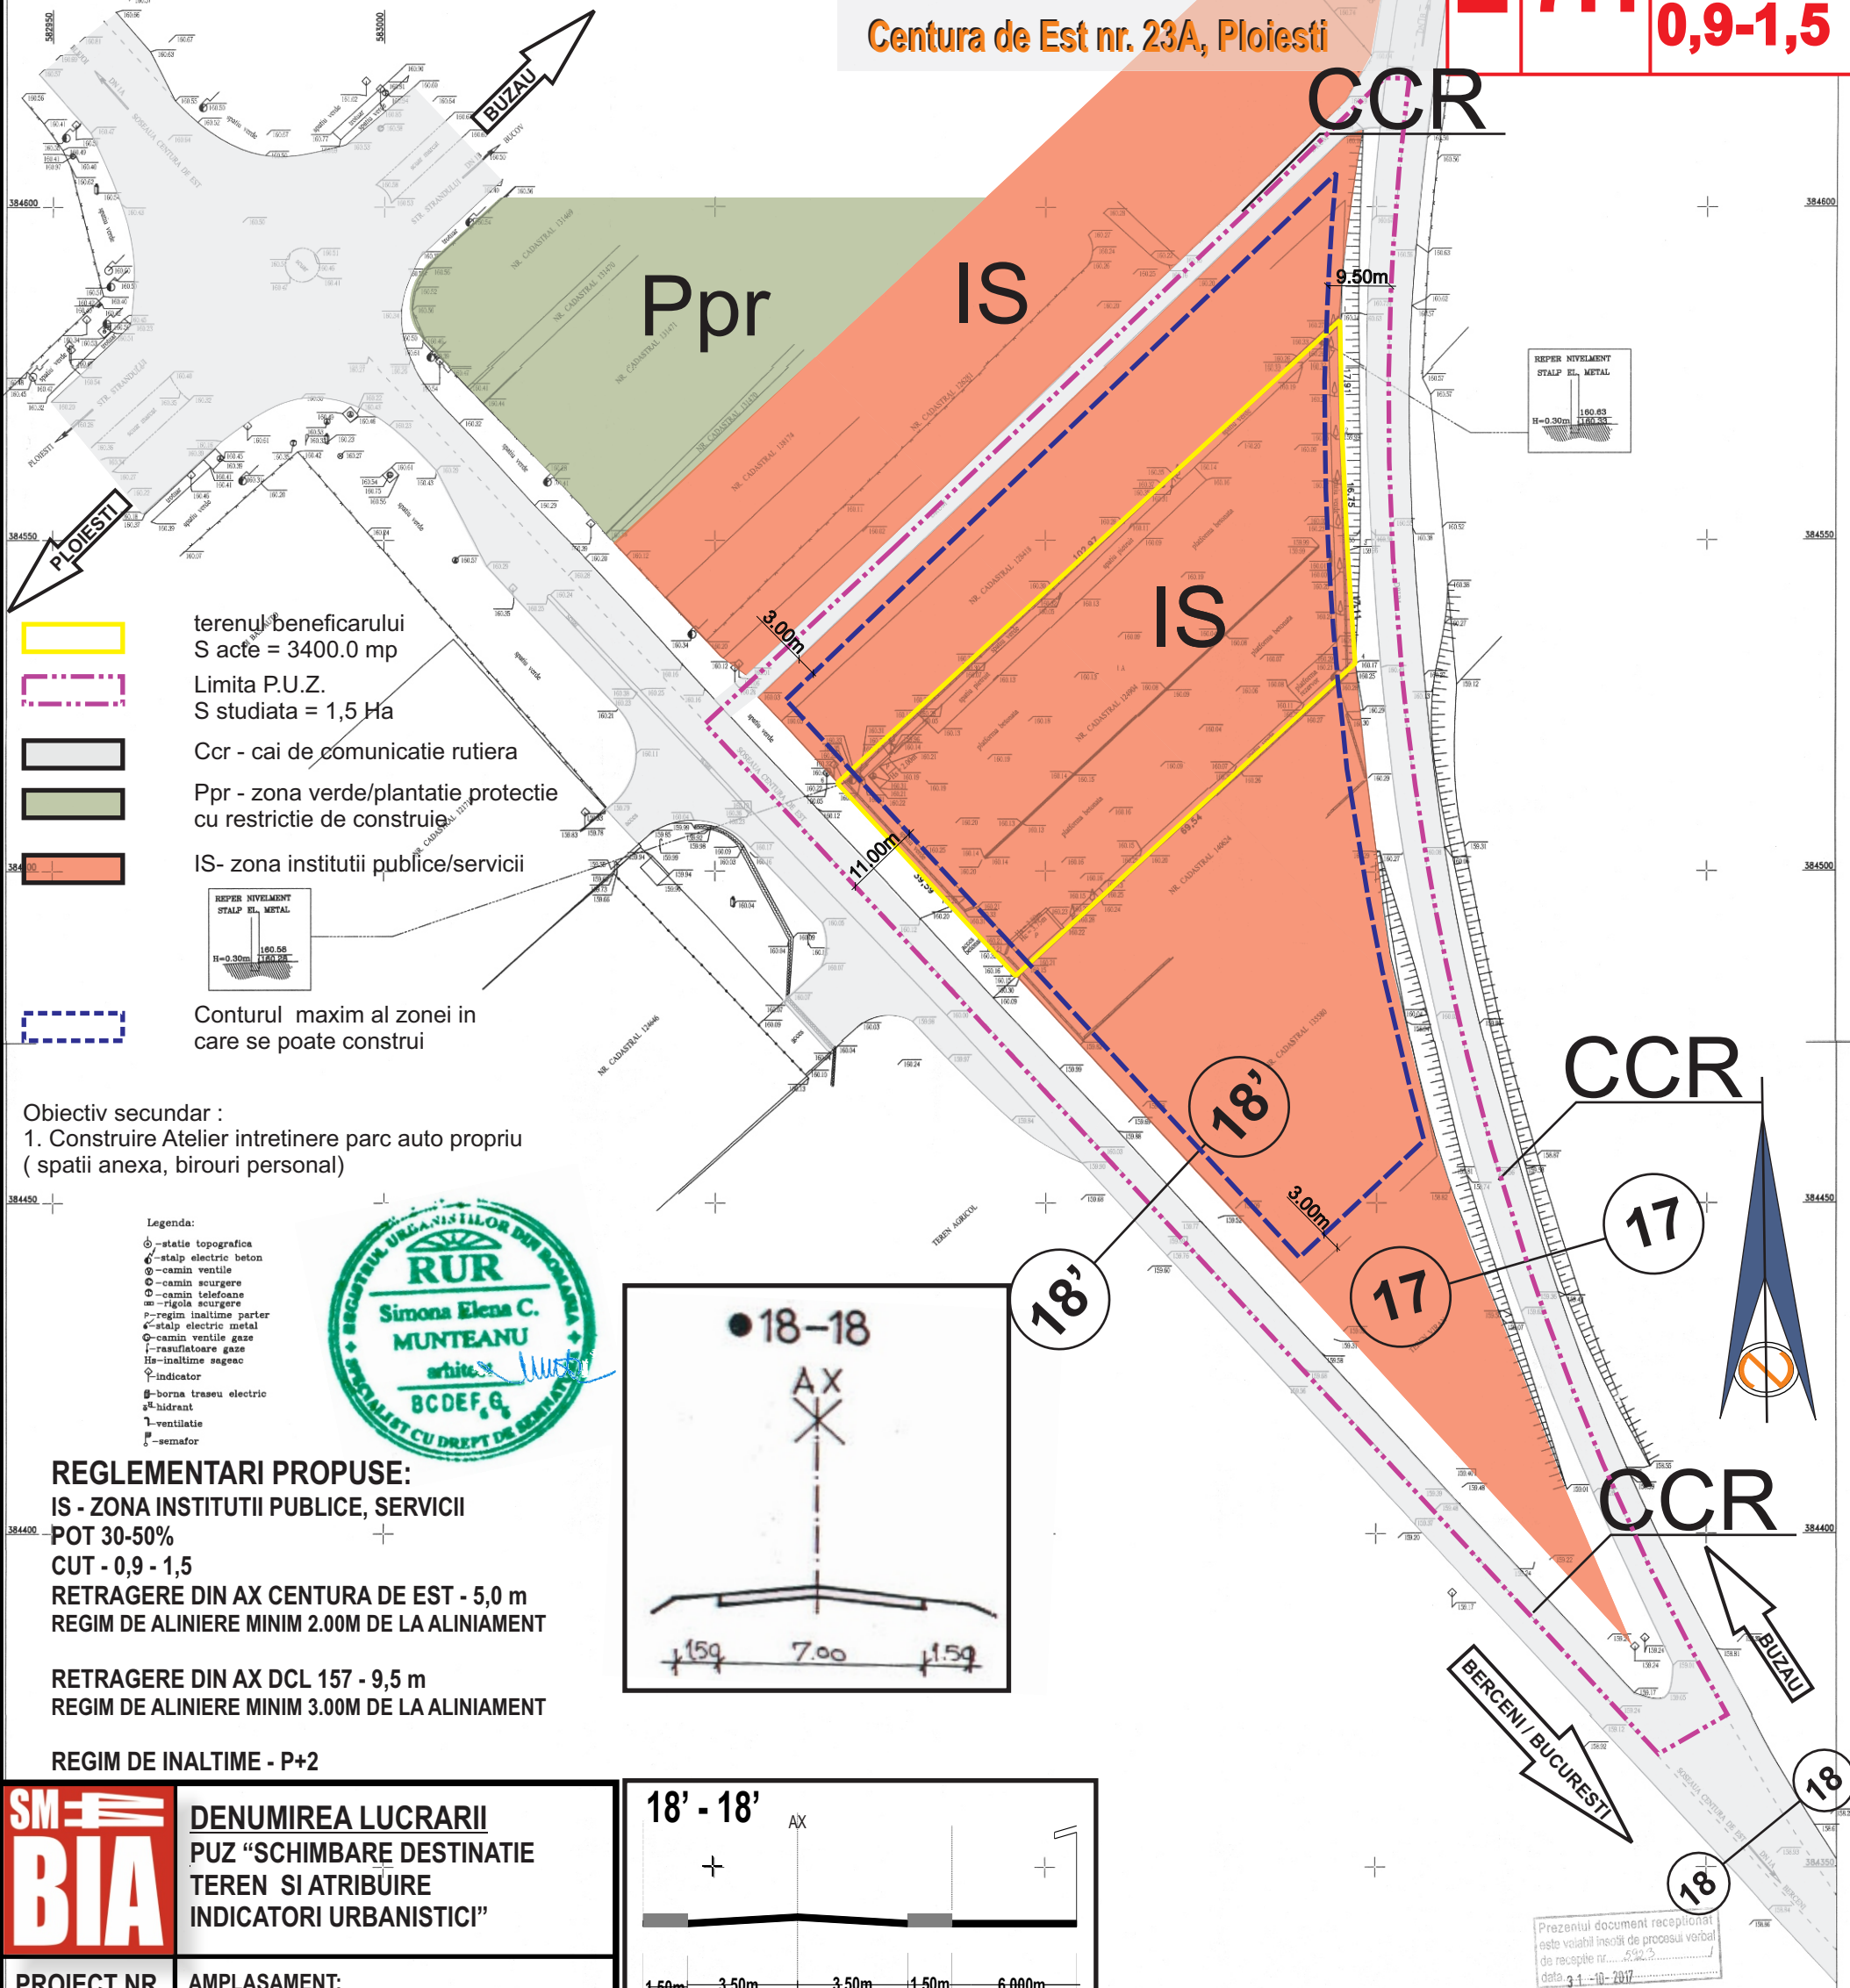

SM
BIA

DENUMIREA LUCRARII
PUZ "SCHIMBARE DESTINATIE
TEREN SI ATRIBUIRE
INDICATORI URBANISTICI"

PROIECT NR.
2018

AMPLASAMENT:
PLOIESTI, CENTURA DE EST NR. 23A

DATA
MAR. 2018

BENEFICIAR:
SC GEODAN TRANS SRL
Strada Marasesti nr. 263A, bl. 12B,
et.4,ap.20, Ploiesti

FAZA PUZ

REGLEMENTARI URBANISTICE

U3

SEF PROIECT

ARH. SIMONA MUNTEANU

INTOCMIT

C.ARH. GEORGE ENE

DESENAT

C.ARH. ANDREI BARBUL

VERIFICAT

ARH. SIMONA MUNTEANU

P.F.A. Marutou Ion
RO-PH-E Nr.
0036

Scara:
1 / 500

Octombrie
2017

NR.
PL
1