

P.U.Z.

FAZA-STUDIU DE OPORTUNITATE

ELABORARE PUZ PENTRU CONSTRUIRE ZONA MIXTA- SERVICII, LOCUINTE COLECTIVE CU FUNCTIUNI COMPLEMENTARE , PUBLICA - ACCESE , CIRCULATII PIETONALE SI CAROSABILE, PARCAJE, IMPREJMUIRE TEREN



in conditiile respectarii OUG nr.7/2011

pentru modificare si completarea Legii nr.350/2001 privind amenajarea teritoriului si urbanismului publicata in M.O. nr. 111 din 11.02.2011

Mun. Ploiesti, Str. Gageni nr. Cad. 14382



Amplasament

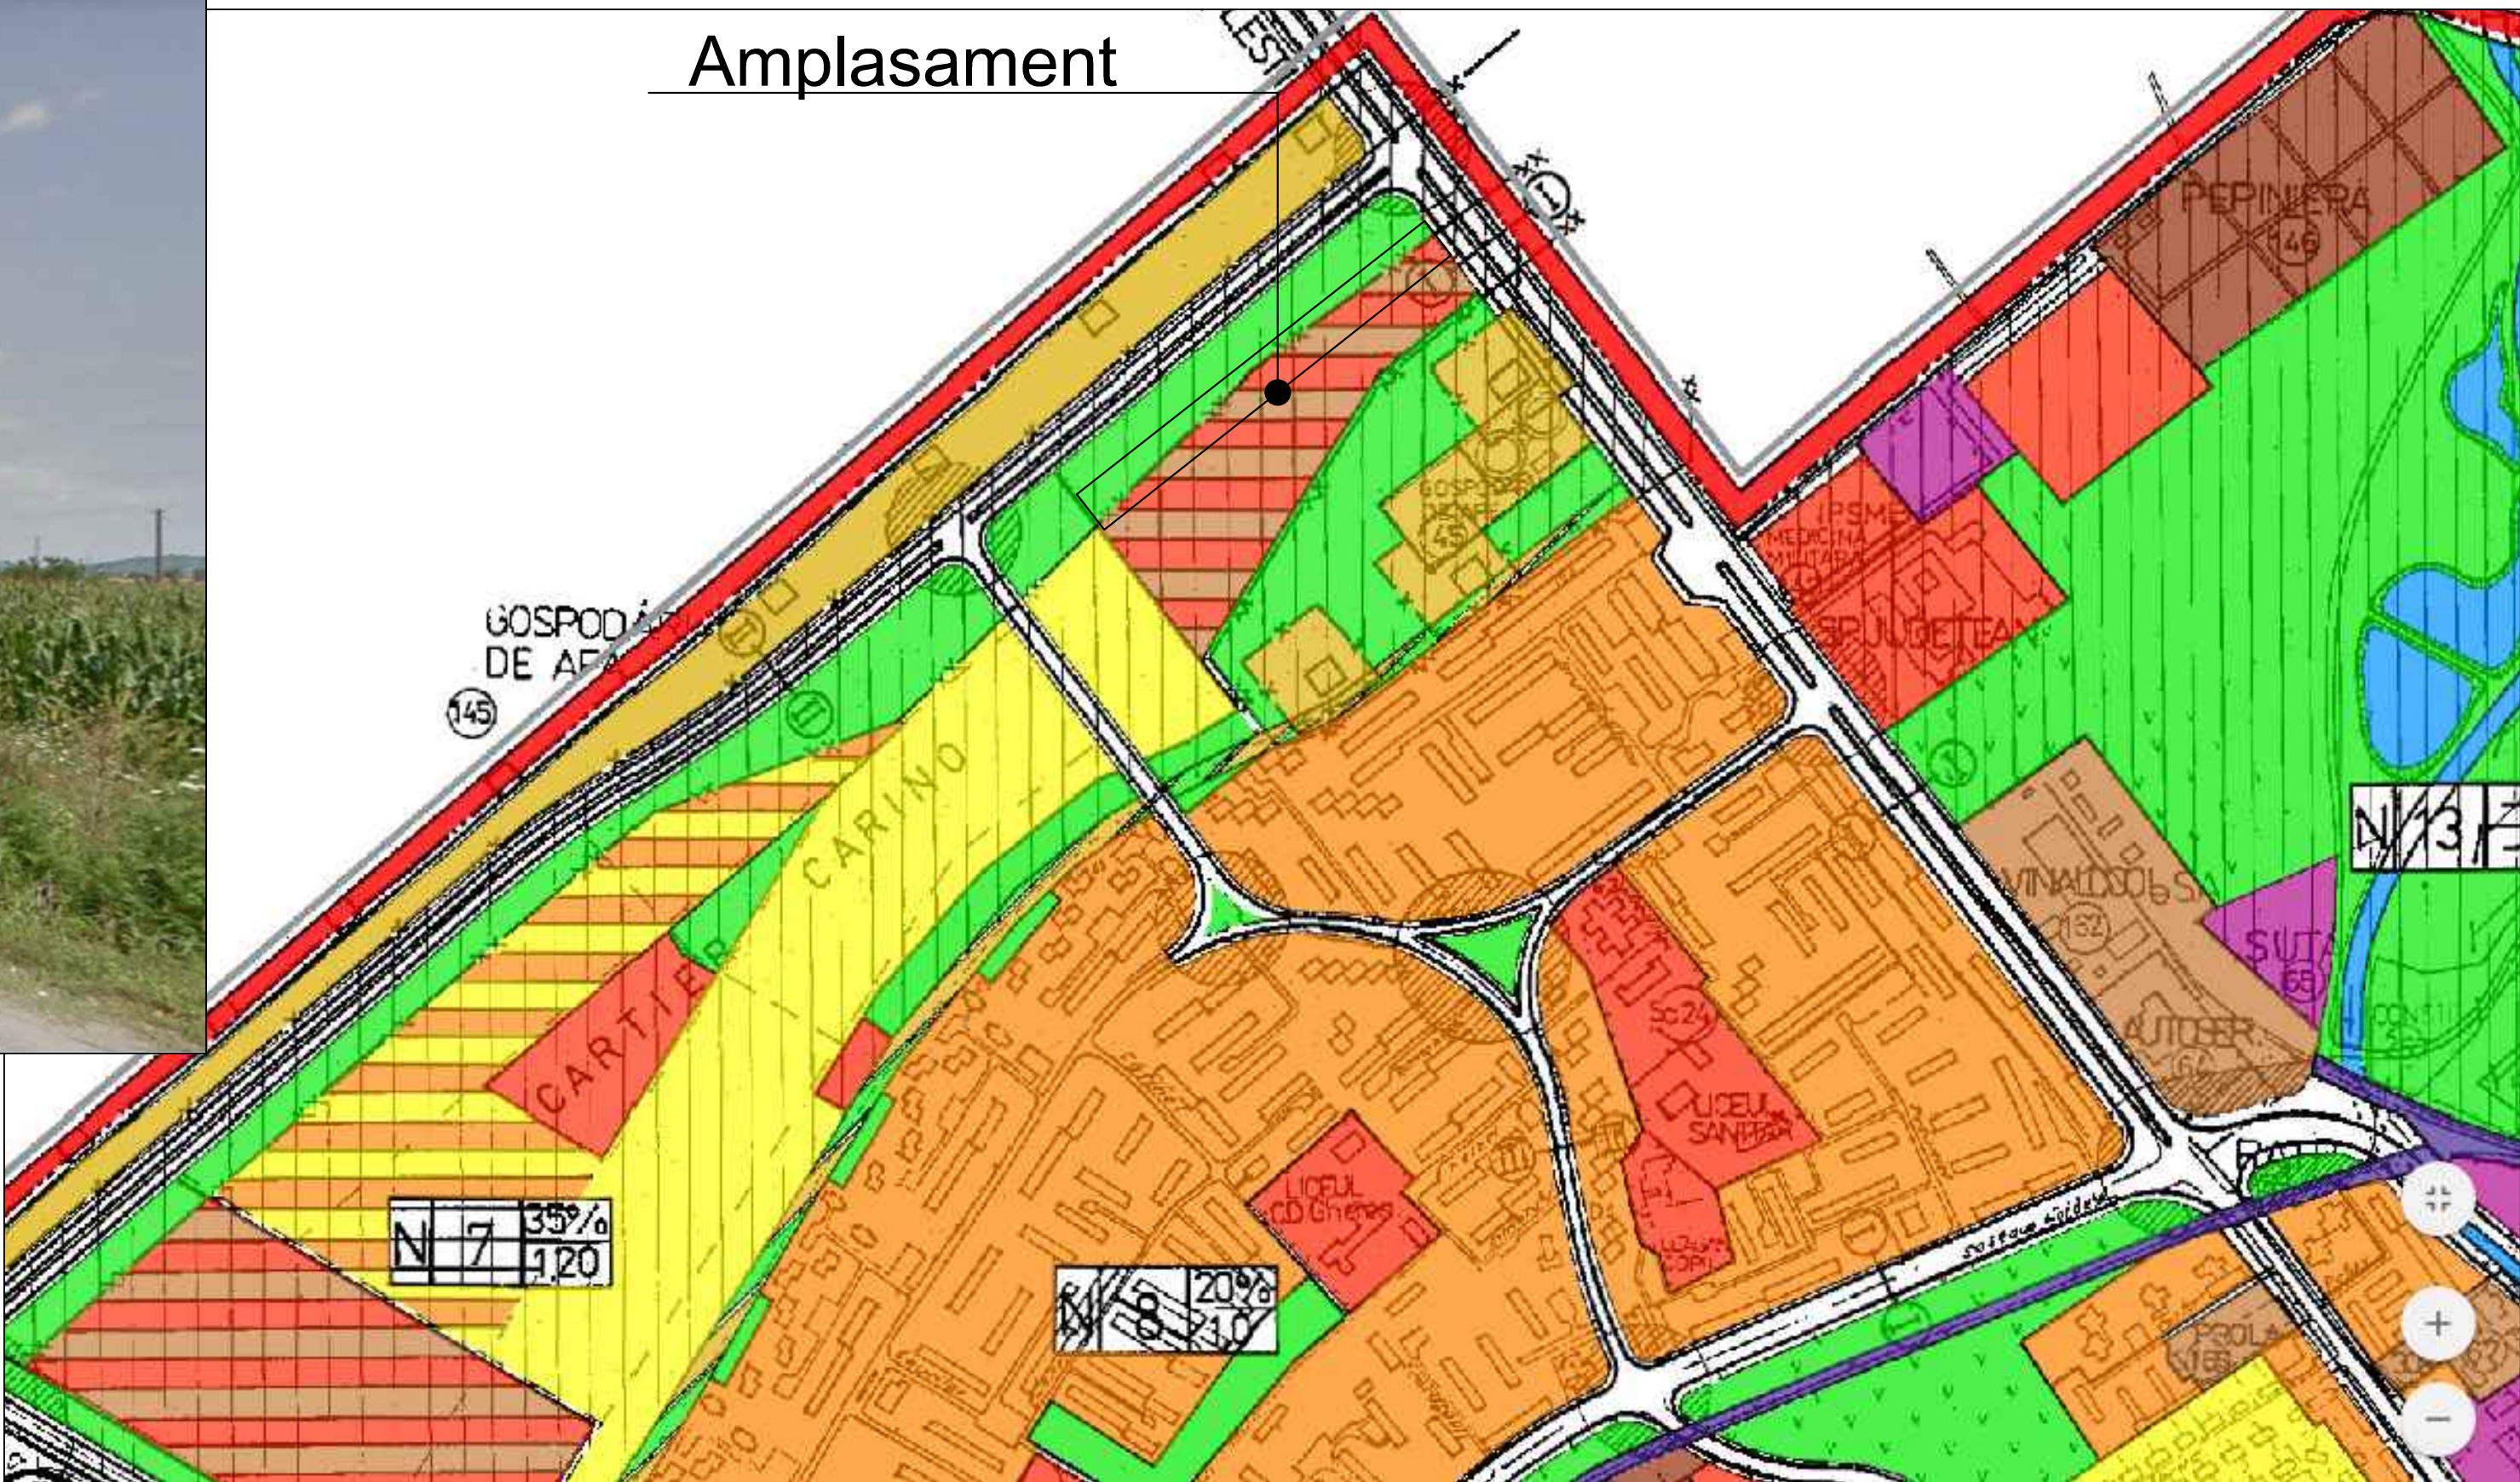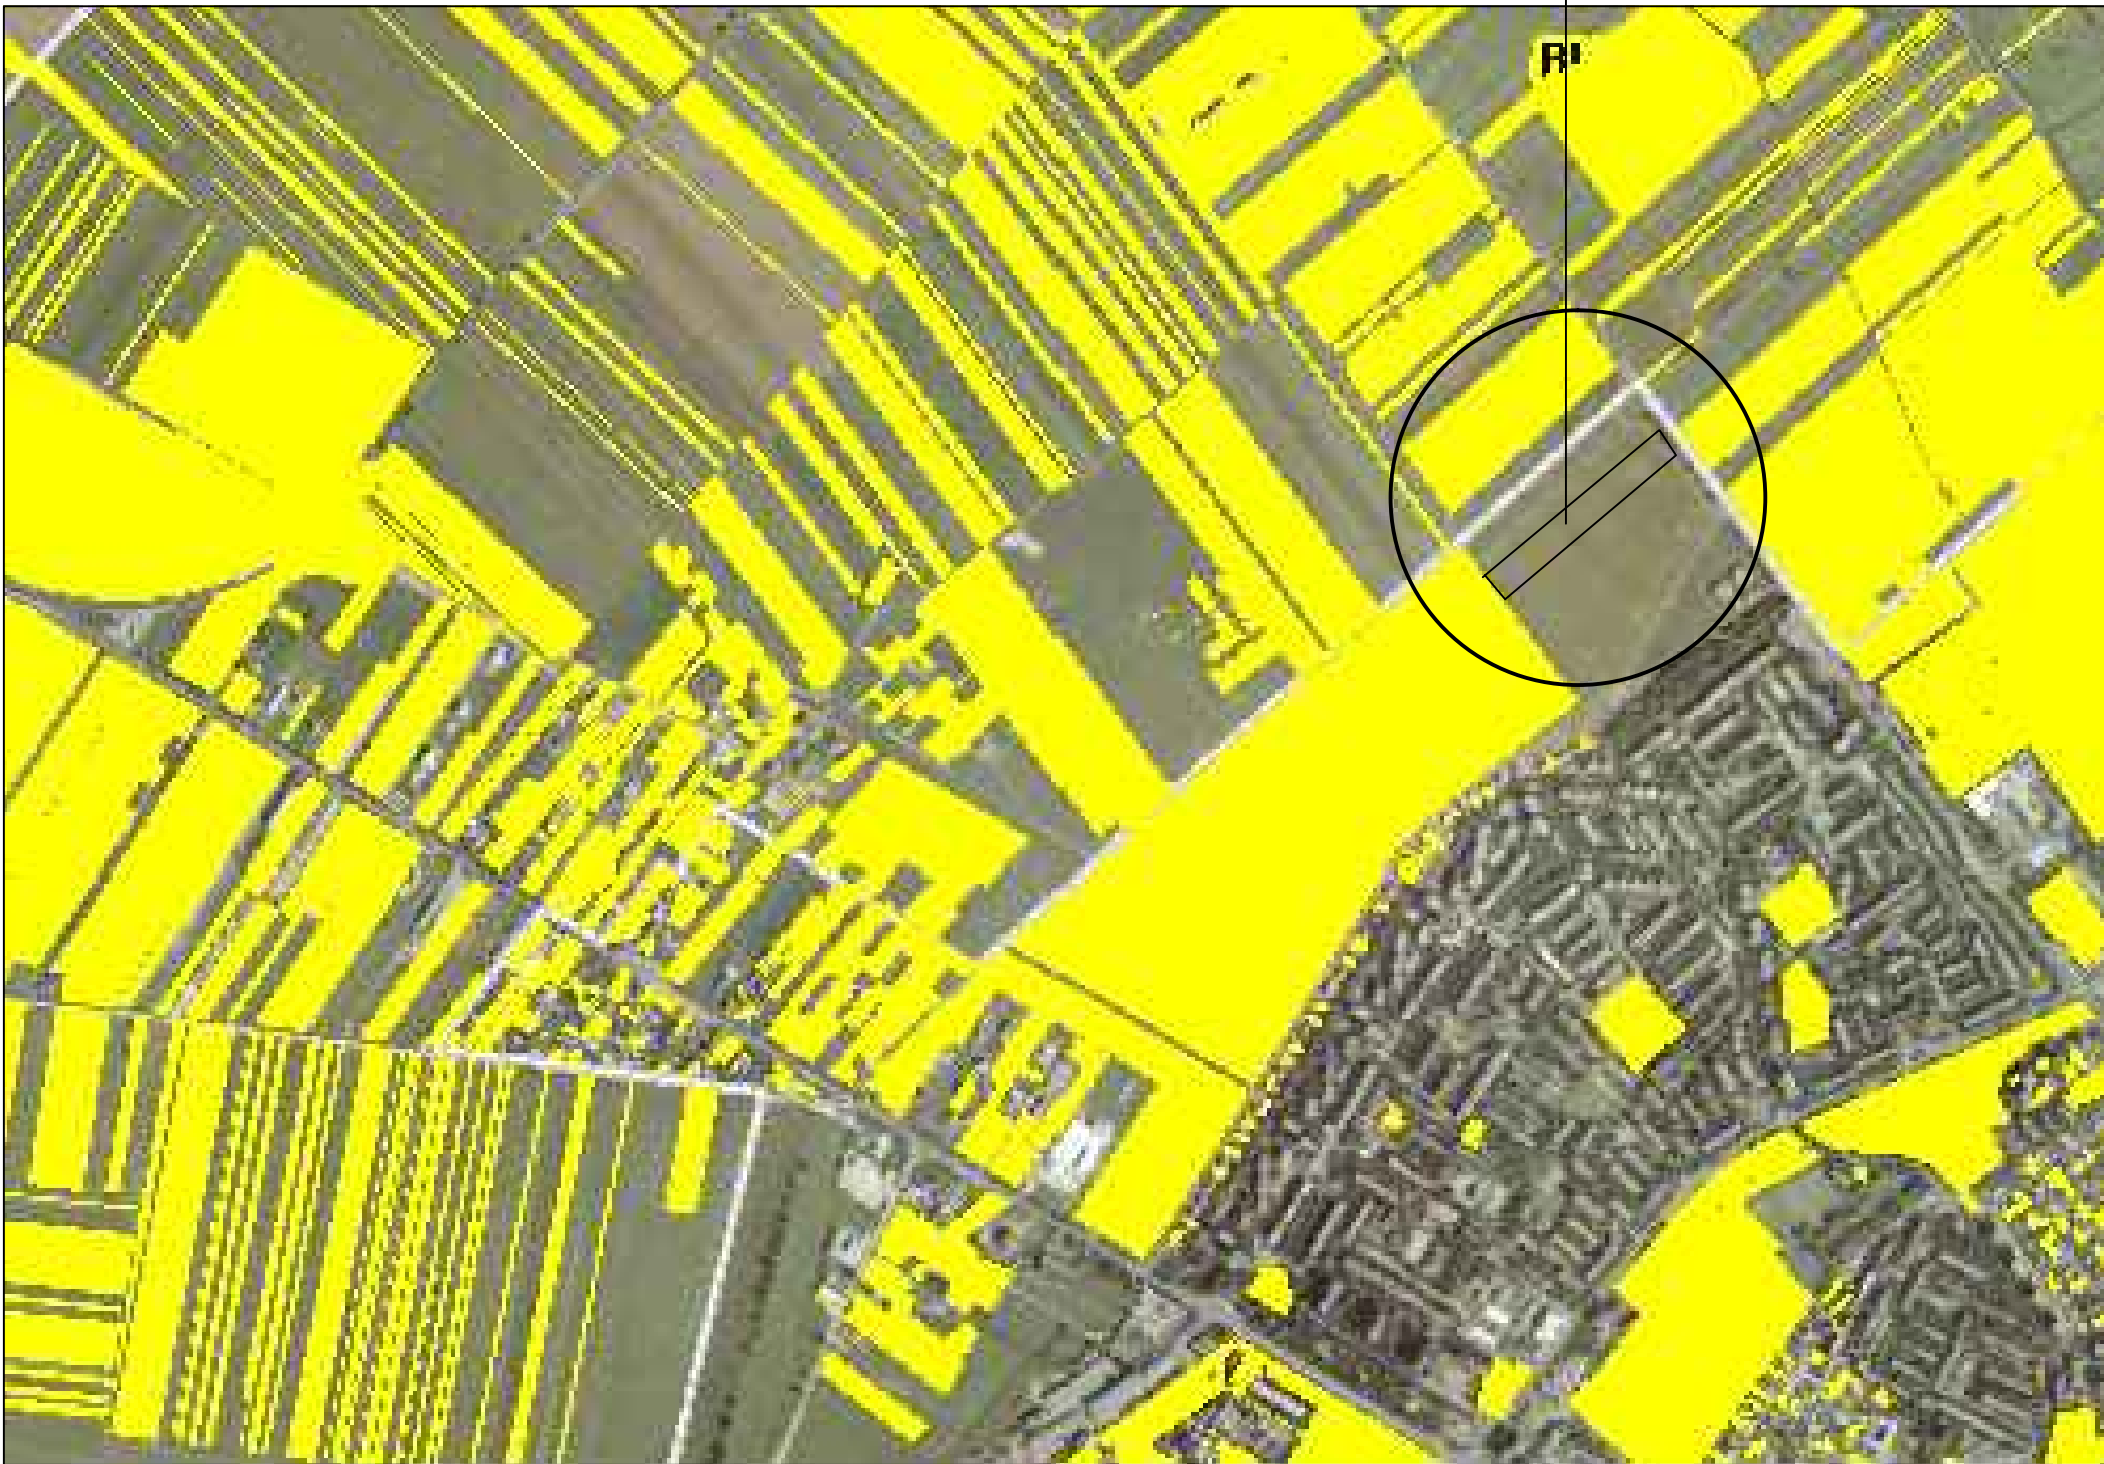

UTR-N-7

IS-zona pentru institutii si servicii de interes general
IScxc-constructii complexe, cu restrictii intocmire PUZ/PUD
P-zona parcuri, recreere, sport, perdele de protective
PP-parcuri

GADART DESIGN S.R.L.

Str. Alexandru Odobescu nr. 80
Tel. mobil- 0753 800 069
Tel./fax- 0344 101 135
arhitecturaurbanismarredament

NUME	SEMNAURA
Arh. Gogonea Valentin R.	
Arh. Gogonea Valentin R.	
Arh. Gogonea Valentin R.	

BENEFICIAR :
S.C. TACONE S.R.L. si
S.C. MANGY CONSTRUCTS.R.L.
AMPLASAMENT:
Mun. Ploiesti, Str. Gageni,nr. Cad. 143821

TITLUL PROIECTULUI: ELABORARE PUZ PENTRU CONSTRUIRE ZONA MIXTA- SERVICII, LOCUINTE COLECTIVE CU FUNCTIUNI COMPLEMENTARE , PUBLICA - ACCESE , CIRCULATII PIETONALE SI CAROSABILE, PARCAJE, IMPREJMUIRE TEREN

TITLUL PLANSEI: PLAN DE INCADRARE

PROIECT NR. 4
DATA: Apr. 2019
FAZA: P.U.D.
Pl. nr. A01 A3
sc. 1: 10000