

Directia Operationala  
Departament Mentenanta Specializata  
B-dul. Marasesti, nr. 4-6  
Sect. 4, Bucuresti  
Cod postal: 040254  
Contact online: [www.distrigazsud-retele.ro](http://www.distrigazsud-retele.ro)  
Interlocutor: Manousos Nikolaos Andreas

**PLOIESTI INDUSTRIAL PARC S.A.**

Str. Sferei, nr. 1  
Municipiul Ploiesti, jud. Prahova  
Cod postal :

Nr/data: 315.415.784 / 11.08.2020

Referitor la solicitarea dumneavoastra inregistrata cu nr. **315.415.784** din **10.08.2020**, privind eliberarea avizului de principiu pentru intocmire elaborare **plan urbanistic zonal PUZ parc industrial Ploiesti – in municipiul Ploiesti, str. Ploiesti – Targoviste, nr. KM8, jud. Prahova**, in urma analizei documentelor, va restituim planul de situatie scara **1: 5000** vizat de societatea noastra, proiect nr. **101/2020**, elaborat de **BIG STUDIO ARH-DESIGN** / Arh. Bogdan Georgescu, completat cu datele solicitate si va comunicam urmatoarele:

Pe planul de situatie s-au trasat orientativ componentele sistemului de distributie gaze naturale aflate in exploatarea societății noastre.

Distrigaz Sud Retele are in derulare un program amplu de modificare a regimului de presiune in toate sistemele de distributie gaze naturale, drept pentru care, constructiile si/sau instalatiile subterane propuse, se vor amplasa/ poza la o distanta de siguranta minima admisa pentru regimul de presiune medie.

În vederea asigurării funcționării normale a sistemului de distributie gaze naturale și evitarea punerii în pericol a persoanelor, bunurilor și mediului, în zona de protecție se impun terților restricții și interdicții prevăzute de legislația în vigoare.

Zonele de protectie si de siguranta respecta prevederile Normelor tehnice pentru proiectarea, executarea si exploatarea sistemelor de alimentare cu gaze naturale NTPEE aprobate prin Ordinul ANRE 89/2018, Legii energiei electrice si a gazelor naturale nr. 123/2012, cu modificarile si completarile ulterioare si Ordinului 47/2003 emis de Ministerul Economiei si Comertului.

Lucrarile viitoare propuse prin PUZ **pot afecta** structura sistemului de distributie gaze naturale alcatuit din conducte, racorduri, statii/posturi de reglare, rasuflatori, casete protectie GN si camine vana precum si din elemente subterane/ supraterane ce compun instalatiile de protectie catodica aferente conductelor de otel (in functie de situatia din teren).

In urma analizării documentației depuse se emite:

#### **AVIZ DE PRINCIPIU PUZ**


Cu mentiunile:

1. Avizul nu este valabil pentru obtinerea Autorizatiei de Construire si reprezinta o informare asupra rețelilor de gaze naturale existente in zona studiata in vederea elaborarii documentatiei PUZ.
2. Dezvoltarea rețelei de distributie gaze naturale se va face in regim de medie presiune, in functie de solicitarile din zona respectiva, in conformitate cu prevederile Regulamentului privind racordarea la sistemul de distribuție a gazelor naturale aprobat prin Ordinul 32/2017 publicat in M.O.344/2018, cu modificarile ulterioare, cu Ordinul ANRE nr. 97/2018, publicat in M.O. 447/29.05.2018, Ordinul ANRE nr. 165/2018, publicat in M.O. 769/6.10.2018.



3. Amplasarea de obiective noi, construcții noi și/sau lucrări de orice natură în proximitatea conductelor de distribuție a gazelor naturale, a stațiilor, a racordurilor sau a instalațiilor de utilizare gaze naturale se realizează numai cu respectarea Normelor Tehnice pentru proiectarea, executarea și exploatarea sistemelor de alimentare cu gaze naturale NTPEE aprobate prin Ordinul ANRE 89/2018 (distanțe minime admise pentru regimul de medie presiune, conform tabel 1 și 2), prevederilor Legii energiei electrice și a gazelor naturale nr. 123/2012, cu modificările și completările ulterioare și Ordinului 47/2003 emis de Ministerul Economiei și Comerțului.
4. Conform prevederilor NTPEE aprobate prin Ordinul ANRE 89/2018, construcțiile și/sau instalațiile subterane propuse care se realizează ulterior rețelelor de distribuție sau instalațiilor de utilizare a gazelor naturale montate subteran și care intersectează traseul acestora se vor monta/amplasa la o distanță de siguranță minimă admisă pentru regimul de medie presiune, doar în cazul rețelelor de distribuție, conform Tabel 1 "Distanțe de siguranță între conductele (rețelele de distribuție/ instalațiile de utilizare) subterane de gaze naturale și diferite construcții sau instalații". Distanța de siguranță, exprimată în metri, se măsoară în proiecție orizontală între limitele exterioare ale generatoarelor conductelor și construcțiile sau instalațiile subterane proiectate. În cazul în care lucrările se desfășoară în zona stațiilor de reglare, reglare-măsurare sau măsurare, se vor respecta distanțele minime admise, conform Tabel 2 "Distanțe de siguranță între stații de reglare, reglare – măsurare, măsurare a gazelor naturale și diferite construcții sau instalații".
5. În zona de protecție se interzice executarea lucrărilor de orice natură fără aprobarea prealabilă a operatorului de distribuție gaze naturale.
6. Având în vedere că sistemul de distribuție gaze naturale este un sistem dinamic, într-o continuă modificare, prin Certificatele de Urbanism emise în vederea construirii și amenajării terenului, veți solicita și avizul societății noastre.
7. **Prezentul aviz este valabil 12 luni de la data emiterii, numai pentru elaborare PUZ.**
8. Avizul este emis în conformitate cu prevederile Ordinului 47/ 2003 al Ministerului Economiei și Comerțului numai pentru amplasamentul obiectivului propus, conform planului anexat și Certificatului de Urbanism nr. 502 din 26.04.18 (prelungit) eliberat de Primăria Municipiului Ploiești.

Adrian DOBREA  
Sef Departament,  
DIRECTIA OPERATIONALA

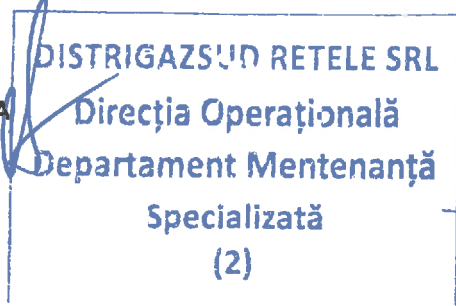

Nikolaos Andreas Manousos  
Operator Cerere Informatii

Prezentul aviz este însoțit de următoarele documente:

- Plan de situație sc. 1:5000 ;
- Planuri GIS sc. 1:1000

Achitat cu ordin de plată LIBRA INTERNET BANK nr. 16 din data 10.08.2020, factură nr. ATP 1904549098.





Plata prezentei prin scanarea codului de bare, se poate efectua doar la terminalele BRD

Sediul: MARASESTI 4-6, CORP B, BUCURESTI  
C.I.F: RO23308833  
Capital social: 76.201.910  
Punct de lucru: Ploiesti  
Adresa: Cartier Albert 956, Prahova-Blejoi  
Tel: 021-9376  
Fax: 0213011819  
IBAN: RO44BRDE450SV39876854500  
Banca: BANCA ROMANA PENTRU DEZVOLTARE SA  
IBAN: RO51TREZ7005069XXX002060  
Trezoreria: TREZORERIA

Cumparator: PLOIESTI INDUSTRIAL PARC SA  
Strada: SFEREI, nr.1, loc: PLOIESTI  
CodP: 999999  
Judetul: Prahova  
Cod client: 600002065933  
Cont contr: 2600023456  
Nr. ord. reg. com./an: J29/20/2007  
C.I.F.: RO14380546  
Contul:  
Banca:

**FACTURA**

pag. 1/1

Nr. facturii: ATP 1904549098  
Data emiterii: 10.08.2020  
Nr. Doc.: 209246252


Cota T.V.A. 19,00%

Nr. crt.	Denumirea produselor sau a serviciilor	U.M.	Cantitate	Pret unitar (fara T.V.A.)	Valoare LEI	T.V.A. LEI
0	1	2	3	4	5(3x4)	6
10	Aviz principiu complex Data prest.serv. 10.08.2020 PLOIESTI-TARGOVISTE, KM8, 100302, PLOIESTI, RO Termen de plata Până la 25.08.2020  <b>ACHITAT</b>	BUC	1,000	306,91	306,91	58,31

**TOTAL DE PLATA (COL.5+COL.6):**Valoare  
306,91TVA  
58,31Total  
365,22

Factura fiscala circula fara semnatura si stampila conform prevederilor Codului Fiscal



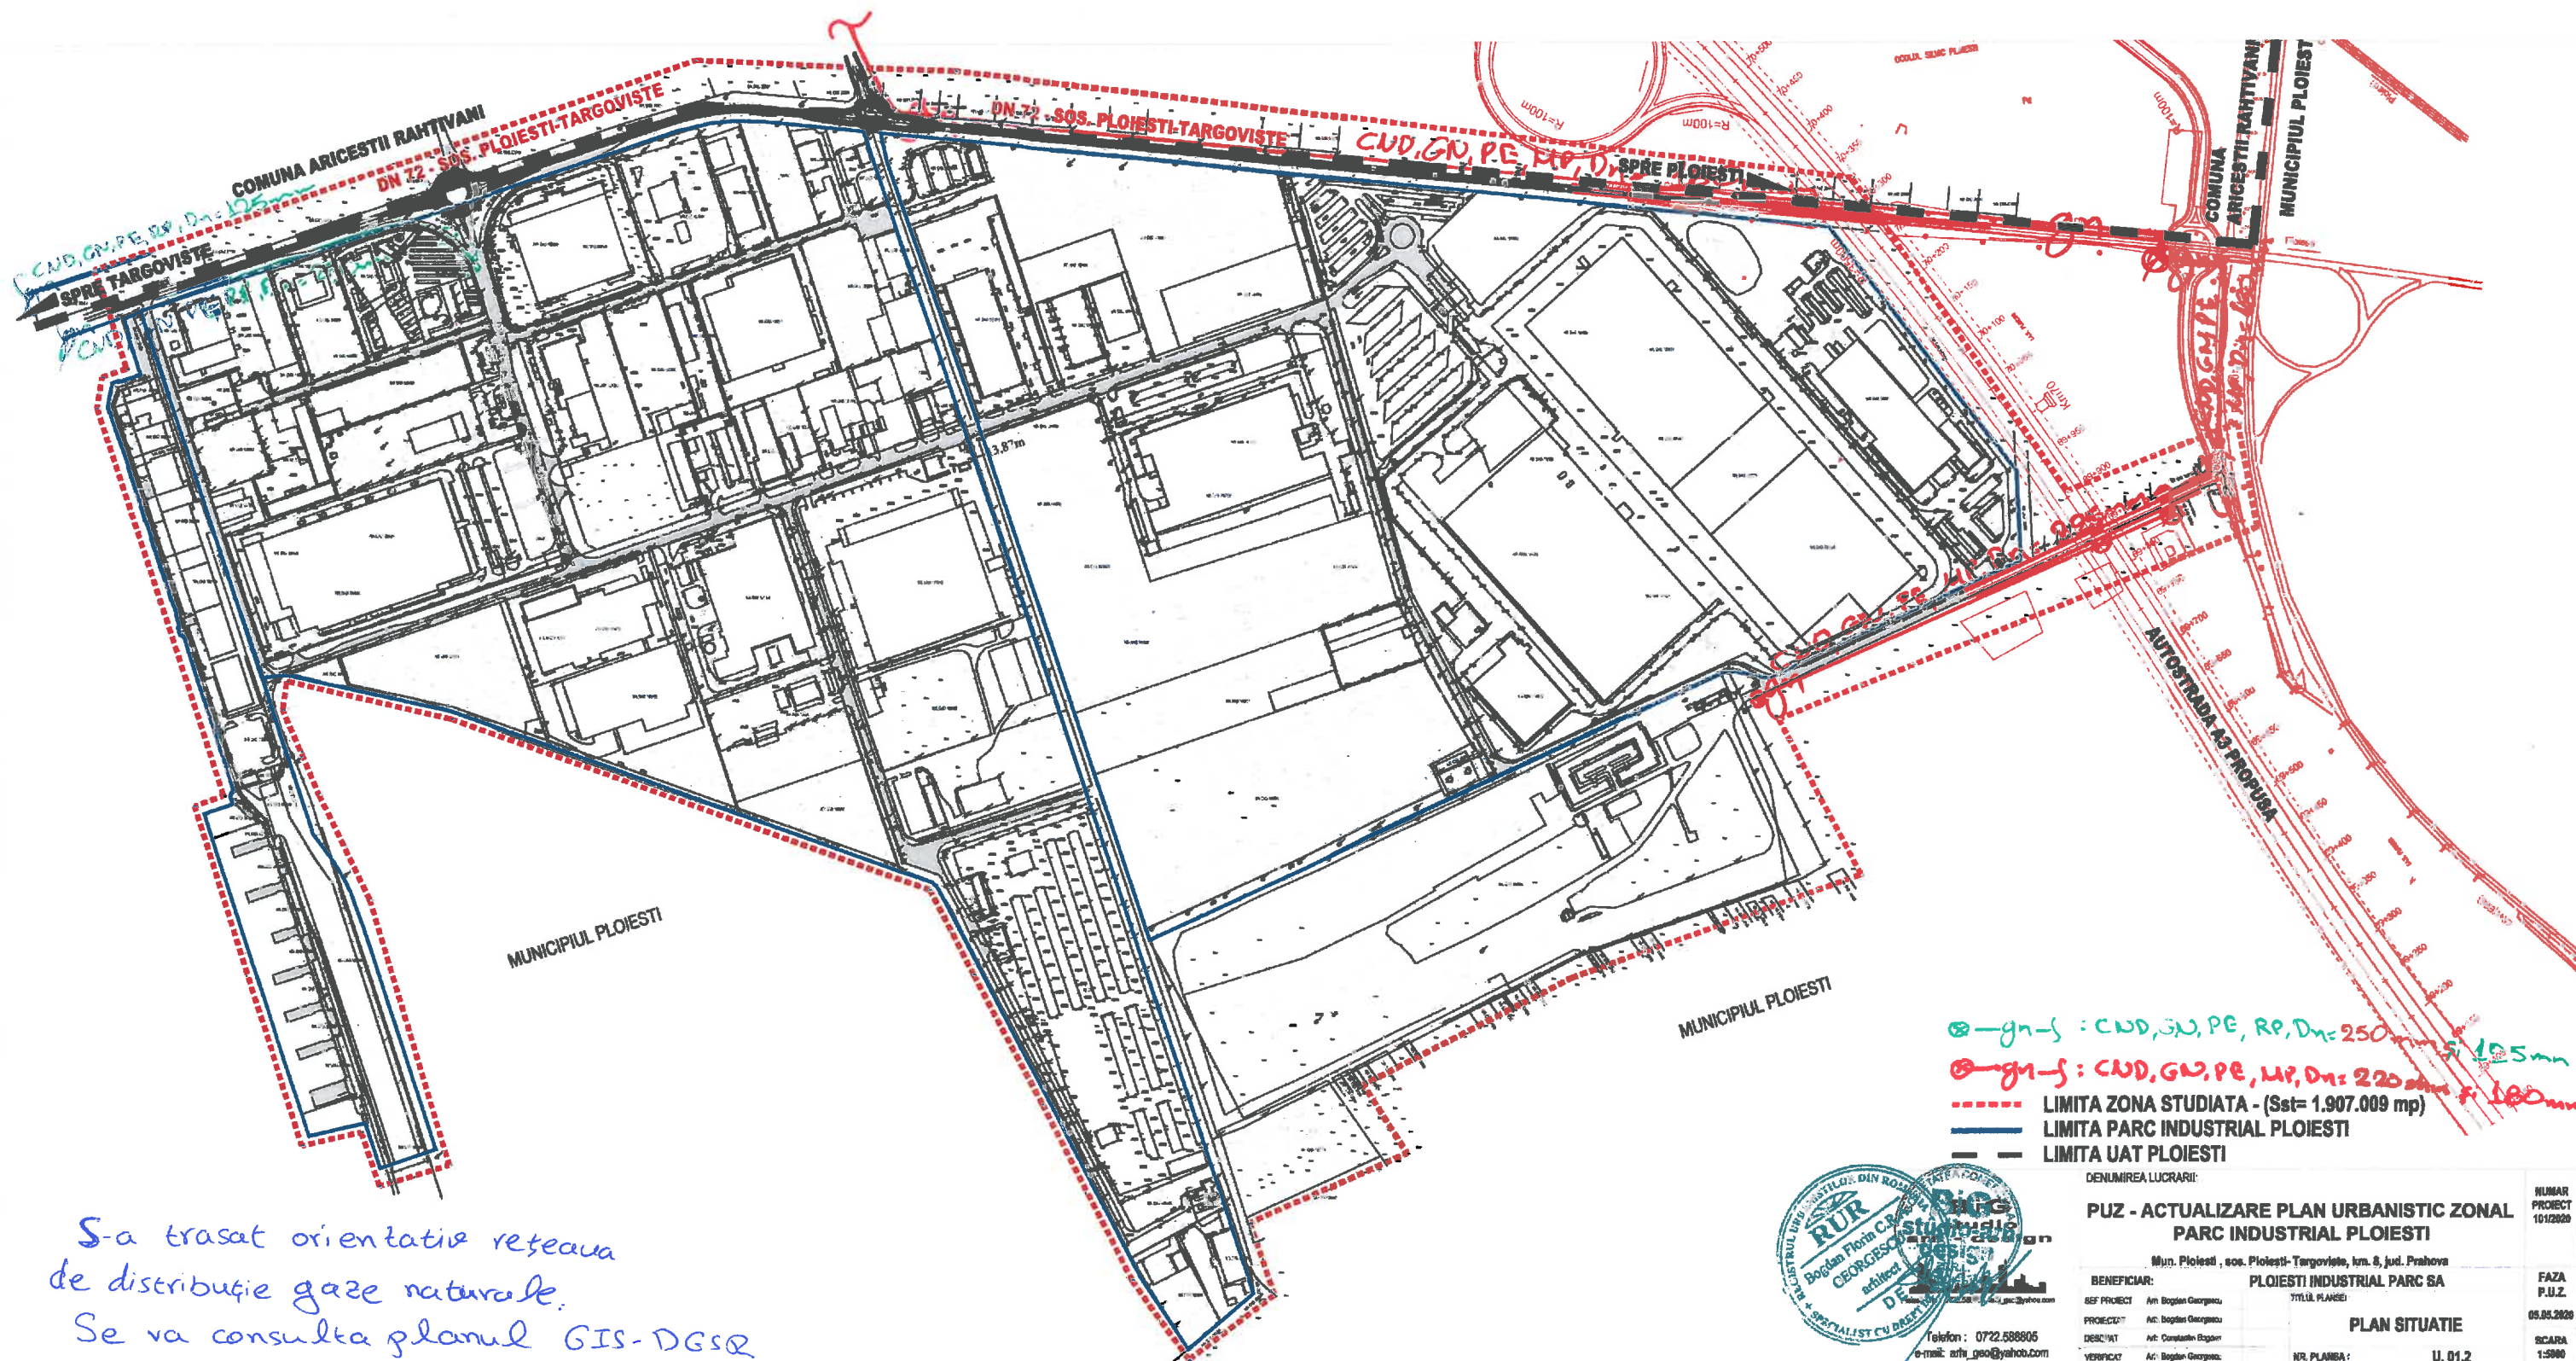

S-a trasat orientativ rețeaua  
de distribuție gaze naturale.  
Se va consulta planul GIS-DGSQ



DENUMIREA LUCRARI:		NUMAR PROIECT 101/2020	
PUZ - ACTUALIZARE PLAN URBANISTIC ZONAL PARC INDUSTRIAL PLOIESTI		FAZA P.U.Z.	
Mun. Ploiesti, sos. Ploiesti-Targoviste, km. 8, jud. Prahova		09.05.2020	
BENEFICIAR:		SCARA 1:5000	
PLOIESTI INDUSTRIAL PARC SA		PLAN SITUATIE	
SUS PROIECT: Arh. Bogdan Georgescu		NR. PLANSA: U. 01.2	
PROIECTAT: Arh. Bogdan Georgescu			
DESIGNAT: Arh. Constantin Bogdan			
VERIFICAT: Arh. Bogdan Georgescu			





— CONDUCTA RP de PE  
— CONDUCTA MP de PE

DISTRIGAZ SUD REȚELE	:	315.415.784
	:	str. Ploiesti – Targoviste, nr. KM8
	:	Municipiul Ploiesti
	:	Jud. Prahova
	:	8/11/2020
	:	1 : 10000