



TELEKOM ROMANIA COMMUNICATIONS S.A.

Inregistrata la Registrul Comertului sub nr. J40/8926/1997

CIF: RO427320

Sediu social: Bucuresti, Sector 1, P-ta Presei Libere Nr. 3-5, Cladirea City Gate, Etajele 7-18 din Turnul de Nord

Directia Executiva TEHNOLOGIE SI INFORMATIE ROMANIA

Divizia RETEA ACCES ROMANIA

Departamentul PROIECTARE SI IMPLEMENTARE RETEA PASIVA

Compartimentul INVENTAR DE RETEA

Data: 04.08.2020

Nr. inregistrare: 100/05/02/02/01/03/B/PH/1197

Catre: MOCIORNITA GEORGE CATALIN

Adresa : PLOIESTI, N. IORGA, 5

### AVIZ – P.U.Z.

**SUBIECT** :AVIZ: <ELABORARERE P.U.Z. PENTRU CONSTRUIRE IMOBIL LOCUINTE COLECTIVE P+4E+5 PARTIAL, PLOIESTI, STR. VALENI, NR.51, JUDETUL PRAHOVA >

Urmare adresei dvs., vă restituim planul de situație anexat făcându-vă cunoscute următoarele:

In zonele mentionate in subiect, exista instalatii de telecomunicatii subterane (camine si canalizatii telefonice), precum si/sau instalatii tc.aeriene.

Viitoarele obiective vor fi proiectate astfel incat sa nu afecteze rețeaua de telecomunicații.

Daca noile constructii afecteaza instalatiile tc., este necesara devierea acestora, care va fi suportata de proprietarul terenului care face obiectul prezentului PUZ.

Cu cel puțin 30 de zile înainte de începerea lucrărilor, constructorul va contacta reprezentantul Telekom la tel . 0244404103/0244404608, care va trimite personal de specialitate la fața locului să stabilească traseele exacte ale instalațiilor de telecomunicații, condițiile de lucru, măsurile de protecție ce se impun și să asiste la lucrări.

**Prezentul aviz nu este valabil pentru obtinerea autorizatiei de construire.**

In vederea obținerii acordului, veți reveni cu o nouă cerere însoțită de copii după prezentul aviz de principiu și după planul de situație pe care va fi figurat edificabilul propus .

Responsabil eliberare Avize Tehnice  
POPA MIHAELA







PLAN DE INCADRARE  
sc 1:2000

Canalizare  
telefonica  
cablu telefonic  
aerian

# SUPORT TOPOGRAFIC

580450

580500

Teritoriu: PLOIESTI

Adresa: str. Valeni, nr. 51, mun. Ploiesti, jud. Prahova.


Proprietar: Mociornita George Catalin, str. Nicolae Iorga, nr. 5, mun. Ploiesti, jud. Prahova

Acte de proprietate: Contract de vanzare cumparare nr. 120/11.04.2019.

Corpul de proprietate are nr. cad. 122506.

Suprafata teren

: 1346 mp.

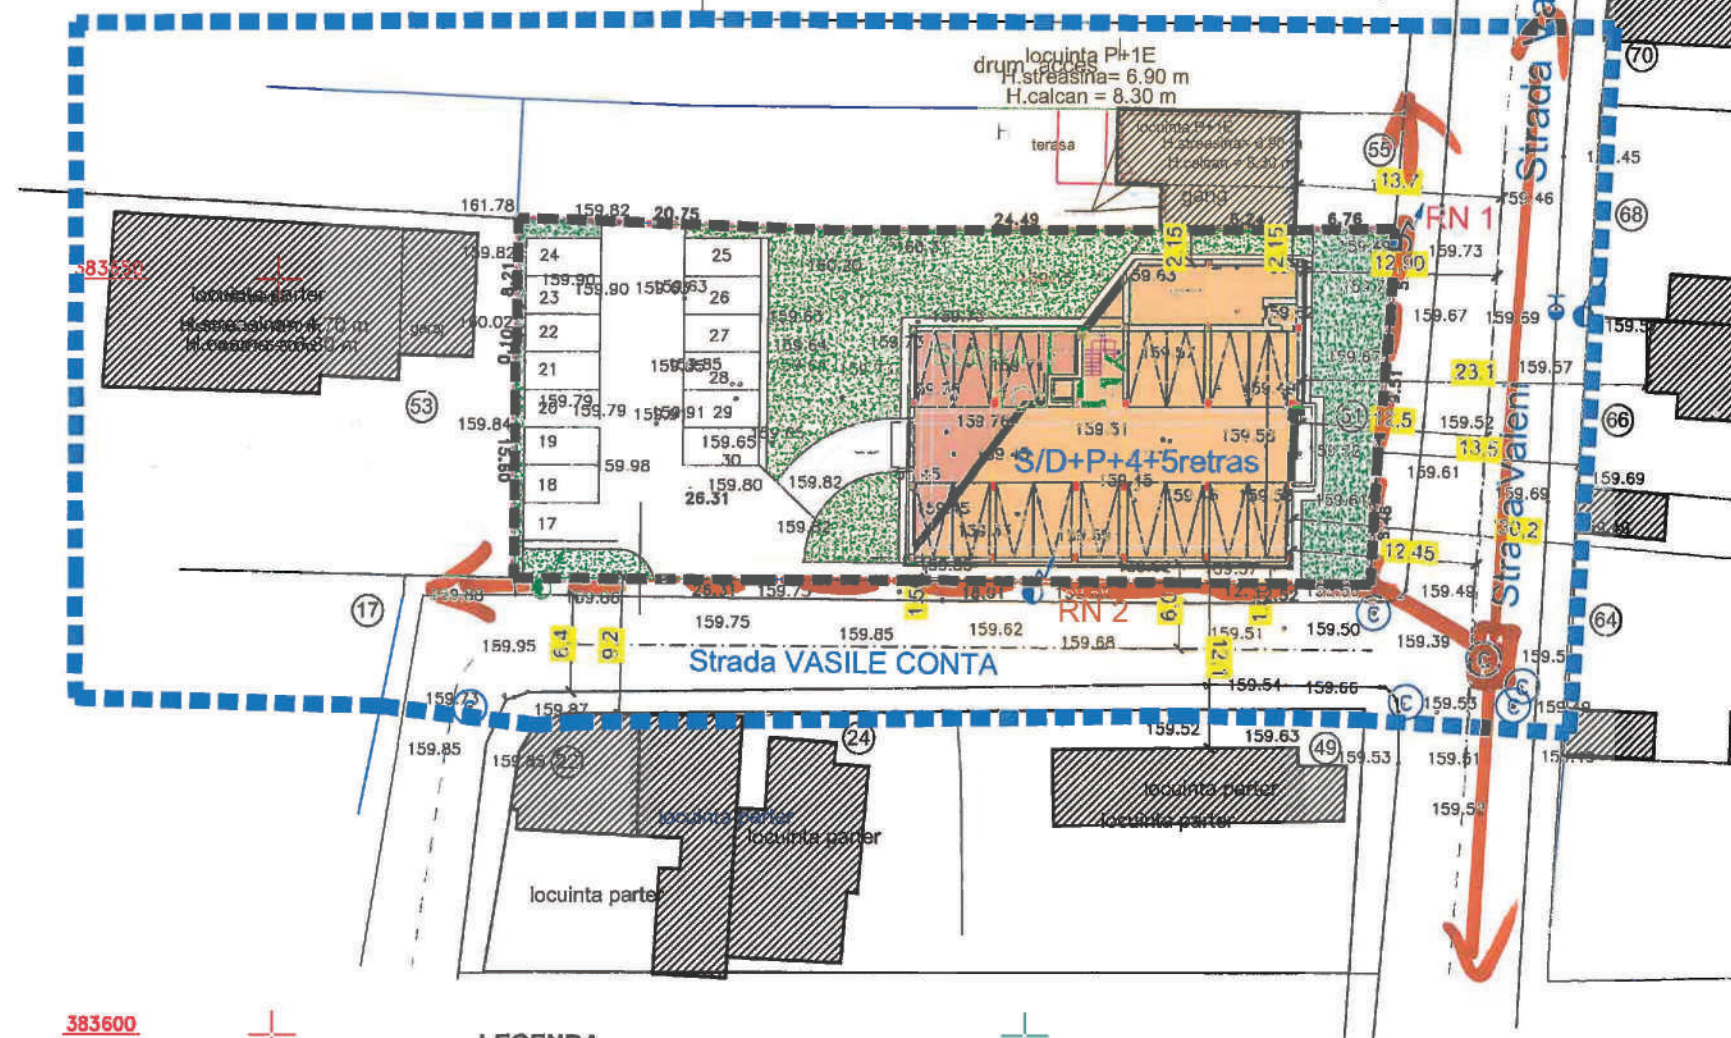

## LEGENDA

- Limita teren studiat
- Limita proprietate

383600

580450

580500



PLAN DE SITUATIE  
sc 1:500

## PUZ PENTRU CONSTRUCTIRE IMOBIL LOCUINTE COLECTIVE P+6

municipiul PLOIESTI, Str. Valeni, Nr. 51, jud. Prahova

BENEFICIAR: MOCIORNITA GEORGE CATALIN

SEF PROIECT: Arh. Bogdan Georgescu

PROIECTAT: Arh. Bogdan Georgescu

DESENAT: Arh. Andone Alexandru

VERIFICAT: Arh. Bogdan Georgescu

TITLUL PL: NSEI:

PLAN DE SITUATIE SI  
INCADRARE

NR. PLANSA: U - 01

NUMAR  
PROIECT  
126/2019

FAZA  
PUZ

08.2019

SCARA