


### LEGENDA

- LIMITA TERITORIULUI ADMINISTRATIV
  - LIMITA TERITORIULUI INTRAVILAN PROPUIS
  - ZONE FUNCTIONALE SI MULTIFUNCTIONALE
    - ZONA CENTRU CIVIC
    - ZONA INSTITUTII PUBLICE, SERVICII SI FUNCTIUNI DE INTERES GENERAL
    - ZONA REZIDENTIALA CU CLADIRI P-P+1 (inclusiv functiuni complementare)
    - ZONA REZIDENTIALA CU CLADIRI CU MAI MULT DE DOUA NIVELURI - LOCUINTE COLECTIVE (inclusiv functiuni complementare)
    - LOCUINTE SERVICIU/ COLONII INTERVENTIE
    - ZONA UNITATI INDUSTRIALE, INTREPRINDERI, CONSTRUCTII, DEPOZITE
    - ZONA UNITATI AGRICOLE EXCLUSIV FERME
    - ZONA DE PARCURI / COMPLEXE SPORTIVE
    - ZONA GOSPODARIE COMUNALA / CIMITIRE
    - ZONA CONSTRUCTII SI AMENAJARI RUTIERE
    - DRUMURI NATIONALE
    - DRUMURI JUDETENE
    - DRUMURI COMUNALE
    - STRAZI PRINCIPALE
    - ZONA CAI FERATE SI CONSTRUCTII AFERENTE
    - ZONA CONSTRUCTII AFERENTE LUCRARILOR TEHNICO-EDILITARE
    - ZONA AFERENTA RETELOR TEHNICO-EDILITARE
    - ZONA CU DESTINATIE SPECIALA
  - APE
  - PADURI EXISTENTE SI PROPUSE
  - ZONA LOCUINTE MICI SI LOCUINTE COLECTIVE
  - ZONA LOCUINTE MICI SI SERVICII
  - ZONA LOCUINTE COLECTIVE SI SERVICII
  - ZONA LOCUINTE MICI SI UNITATI INDUSTRIALE NEPOLUANTE
  - ZONA LOCUINTE COLECTIVE SI ACTIVITATI INDUSTRIALE NEPOLUANTE
  - ZONA LOCUINTE SERVICII SI ACTIVITATI INDUSTRIALE NEPOLUANTE
  - ZONA LOCUINTE MICI SI PARC ARHEOLOGIC
  - ZONA UNITATI INDUSTRIALE NEPOLUANTE SI SERVICII
  - ZONA UNITATI INDUSTRIALE NEPOLUANTE SI SPATII VERZI
  - ZONA PARC SI SERVICII EXCLUSIV IN DOMENIUL AGREMENTULUI
  - ZONA UNITATI INDUSTRIALE / OBIECTIVE TRANSPORTURI
  - ZONA UNITATI INDUSTRIALE, SERVICII SI SPATII VERZI
  - ZONA UNITATI INDUSTRIALE SI OBIECTIVE GOSPODARIE COMUNALA
  - ZONA GOSPODARIE COMUNALA SI UNITATI TRANSPORTURI
  - ZONA GOSPODARIE COMUNALA, UNITATI INDUSTRIALE SI REELE TEHNICO-EDILITARE
  - ZONA REELE-EDILITARE SI ACTIVITATI TRANSPORTURI
  - ZONA CULTURI AGRICOLE SI REELE TEHNICO-EDILITARE
- REGLEMENTARI
  - ZONA PROTEJATA CU VALOARE ARHITECTURALE-APROBATA
  - ZONA PROTEJATA CU VALOARE ARHITECTURALE-PROPUSA PRIN STUDIUL DE FUNDAMENTARE
  - ZONA PROTECTIE SANITARA CU REGIM SEVER
  - ZONA PROTECTIE SANITARA
  - ZONA DE PROTECTIE A INFRASTRUCTURII FEROVIARE
  - ZONA DE PROTECTIE IN CARE SUNT INTERZISE CONSTRUCTIILE DE LOCUINTE
  - ZONA CU PLANTATIE DE PROTECTIE IN INCINTELE UNITATILOR INDUSTRIALE
- INTERDICTII TEMPORARE SI DEFINITIVE
  - IN INTERSECTII DE CIRCULATIE - LA INTERSECTIILE SIMPLE: CU RAZA DE 50M DIN CENTRUL INTERSECTIEI-LA INTERSECTIILE COMPLEXE -IN CONFORMITATE CU INDICATIILE DIN PLAN SAU P.U.D.
  - INTERDICTIE PANA LA ELABORAREA / REACTUALIZAREA P.U.Z.
  - INTERDICTIE DEFINITIVA DE CONSTRUIRE
- CATEGORII DE INTERVENTIE
  - ZONE IN CARE REALIZAREA CAILOR DE COMUNICATIE PRESUPUNE DEZAFECTARI SI EXPROPRIERI
  - OBIECTIVE AL CAROR PROFIL NU CORESPUNDE CU FUNCTIUNEA DOMINANTA SI SE PROPUNE DEZAFECTAREA
  - CORIDORE PENTRU SISTEMATIZAREA TRASEELOR RETELOR TEHNICO-EDILITARE SI PETROLIERE

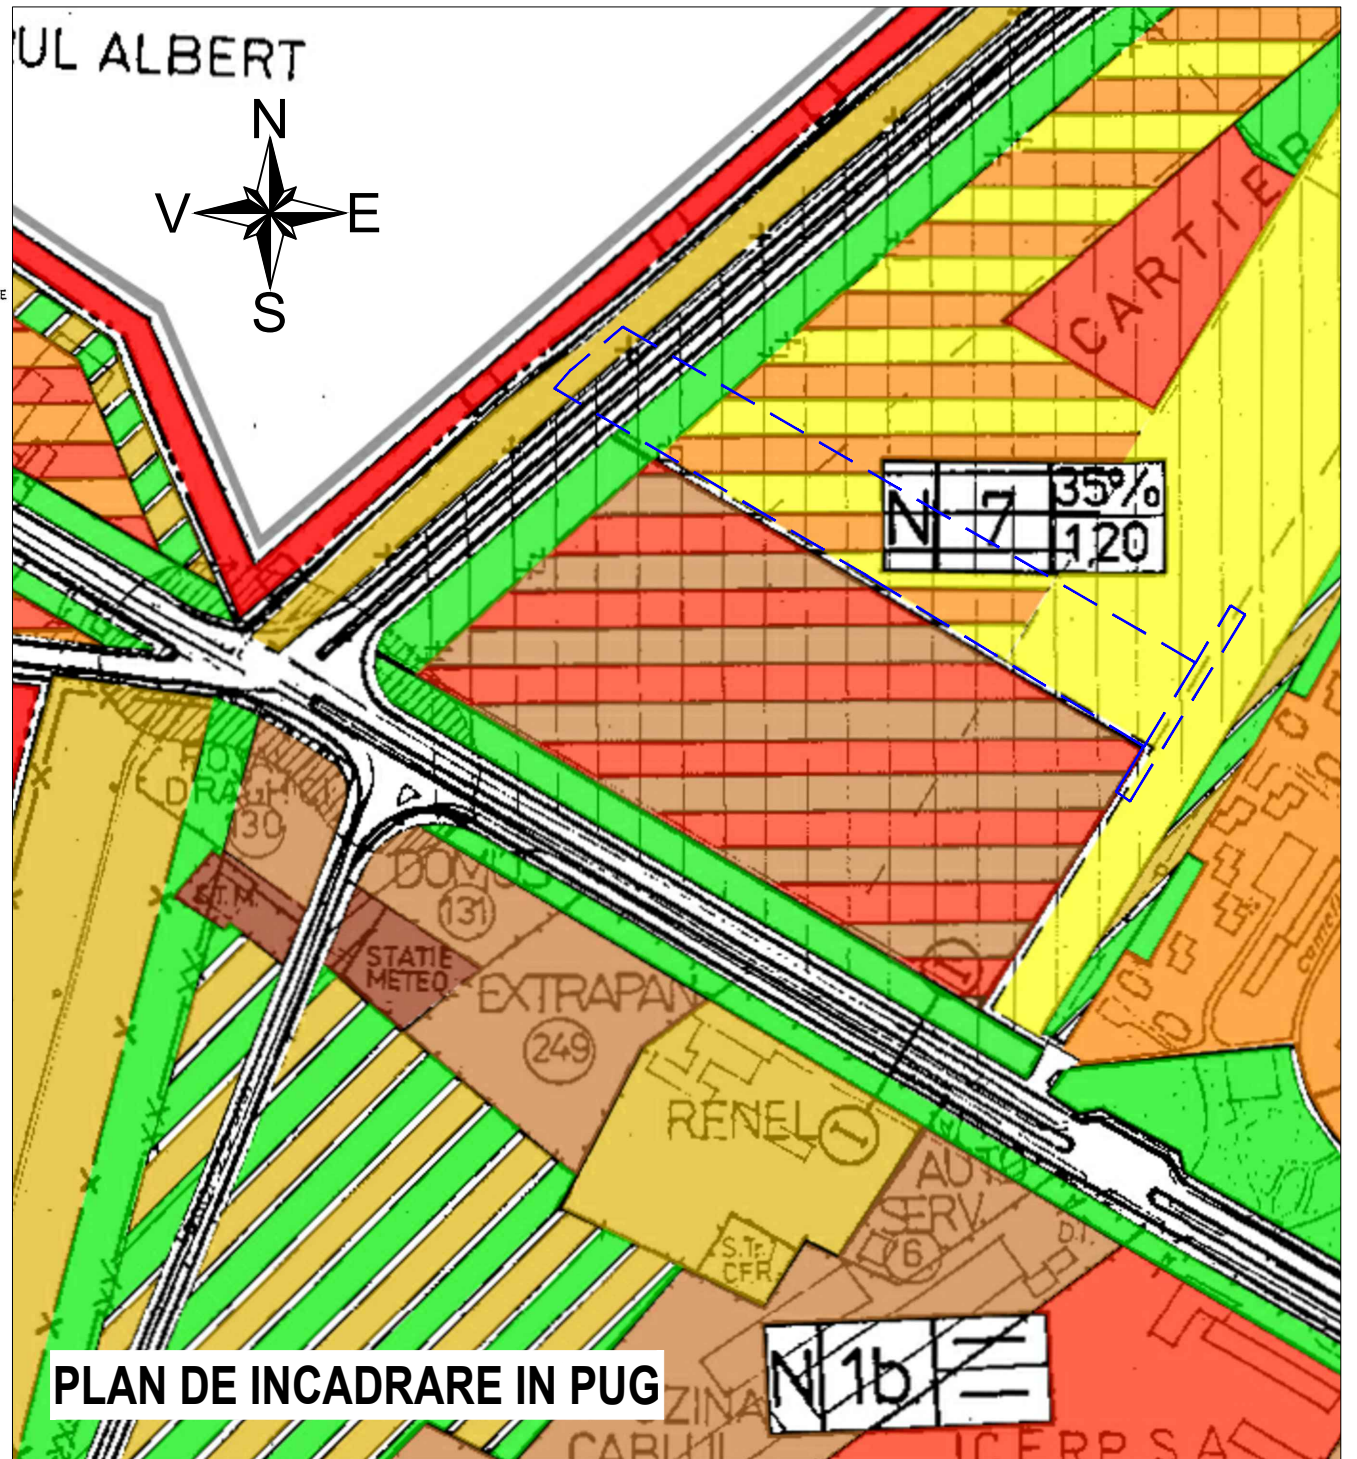

<div><b>BiG</b></div> <div>studio-arch design</div> <div>Telefon : 0722.588805</div> <div>e-mail: arhi_geo@yahoo.com</div>	DENUMIREA LUCRARII:			NUMAR PROIECT 88 /2019	
	PUZ LOTIZARE SI REGLEMENTARI URBANISTICE PENTRU ZONA LOCUINTE INDIVIDUALE SI LOCUINTE COLECTIVE (Sst=28964mp)				
	Mun.PLOIESTI, str. Alba Iulia, T65, nr. cad. 145343, 144478, 144398, 144000,144199, 145477,145478, 145226, 144194, 144477, 144397,144052, 144307, 144999, 144998, 145447, 145520, 45521,145102, jud. PRAHOVA.				
	BENEFICIAR: COSTEA CORNELIU CLAUDIU , COSTEA ANDRA MIHAELA FURTOS MIHAELA			FAZA PUZ	
	SEF PROIECT	Arh. Bogdan Georgescu		TITLUL PLANSEI :  PLAN DE INCADRARE IN PUG PLAN MOBILITATE URBANA	APRILIE 2020
	PROIECTAT	Arh. Bogdan Georgescu			
	DESENAT	Arh. Andone Alexandru			SCARA 1:2000
VERIFICAT	Arh. Bogdan Georgescu		NR. PLANSA : U - 01		