



PUZ - RECONFIGURARE INFRASTRUCTURA RUTIERA STRADA STRANDULUI, CONSTRUIRE PISTE PENTRU BICICLETE SI PIETONI, CONSTRUIRE CAPAT DE LINIE, AMENAJARE SENS GIRATORIU PE STRADA STRANDULUI / DN1B

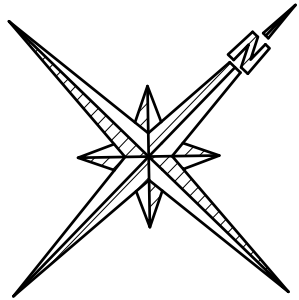


PLAN DE SITUATIE
Sistem de proiectie: Stereografic 1970
Sistem de referinta: Marea Neagra 1975

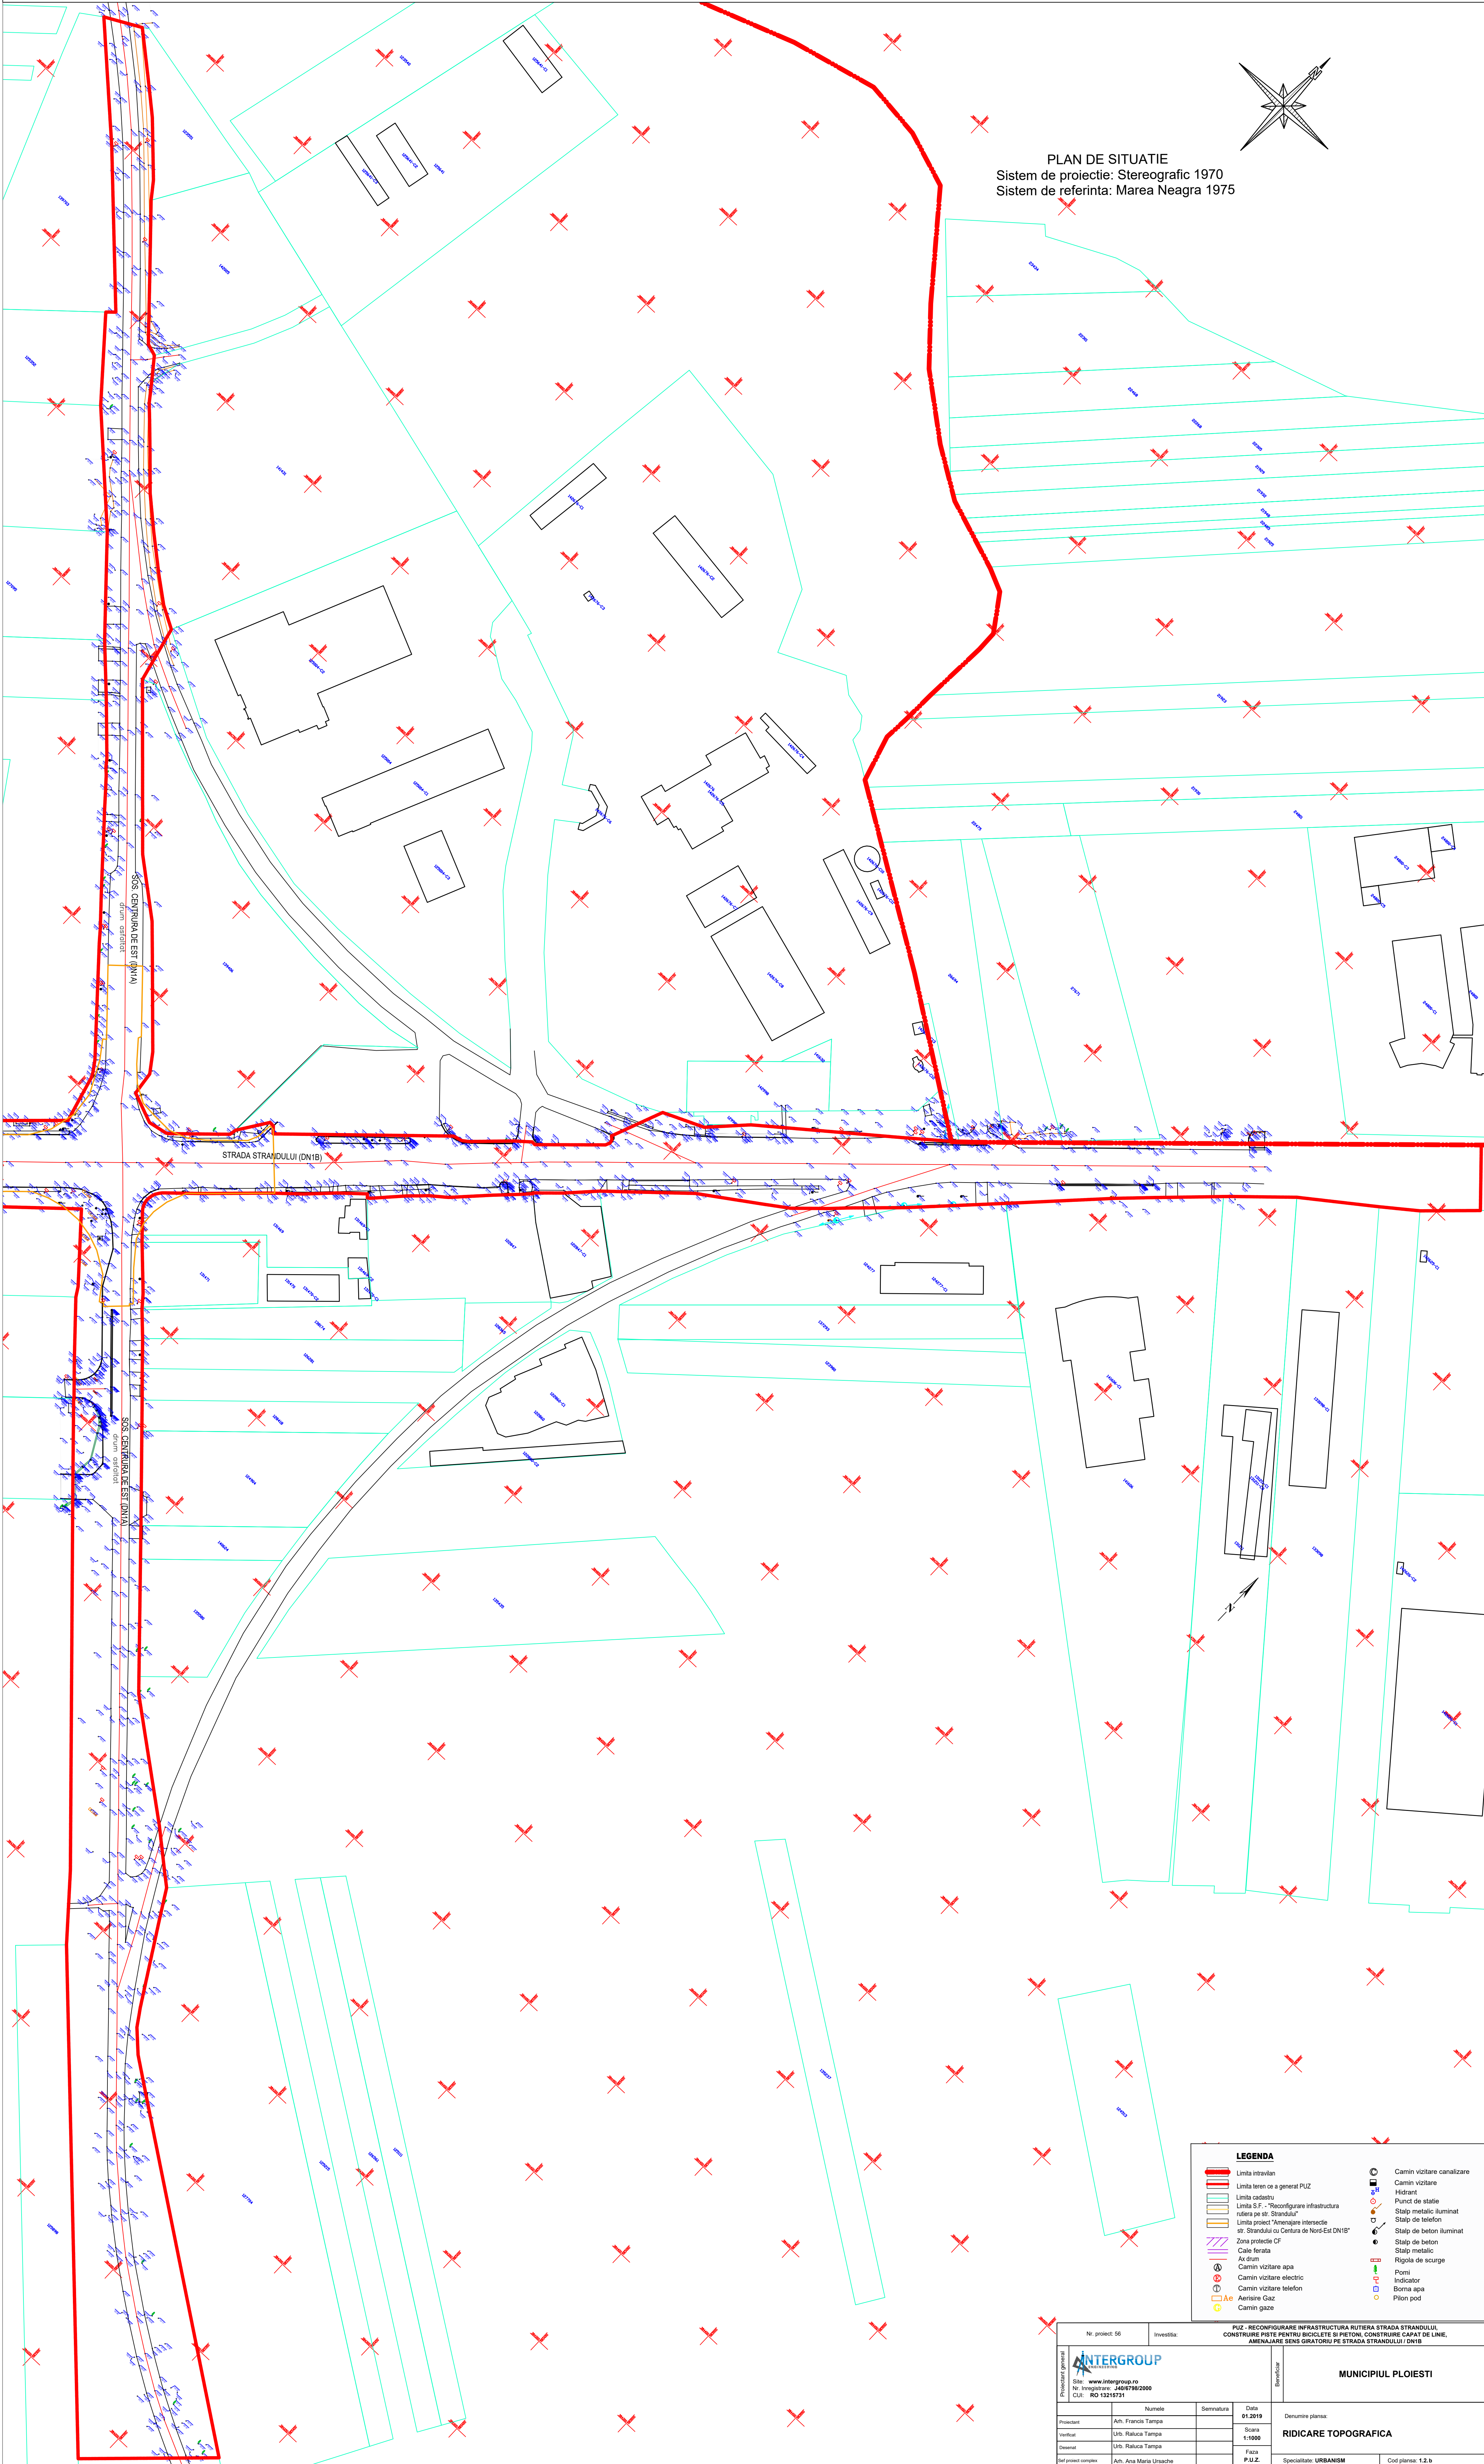

- LEGENDA**

 - Limita intravilan
 - Limita teren ce a general PUZ
 - Limita cadastru
 - Limita S.F. - "Reconfigurare infrastructura rutiera pe str. Strandului"
 - Limita proiect "Amenajare intersectie str. Strandului cu Centura de Nord-Est DN1B"
 - Zona protectie CF
 - Cale ferata
 - Ax drum
 - Camin vizitare apa
 - Camin vizitare electric
 - Camin vizitare telefon
 - Aerisire Gaz
 - Camin gaze
- Camin vizitare canalizare
 - Camin vizitare
 - Hidrant
 - Punct de statie
 - Stalp metallic iluminat
 - Stalp de telefon
 - Stalp de beton iluminat
 - Stalp de beton
 - Stalp metallic
 - Rigola de scurgere
 - Pomii
 - Indicator
 - Bornă apa
 - Pilon pod

Nr. proiect: 56		Investitia:		PUZ - RECONFIGURARE INFRASTRUCTURA RUTIERA STRADA STRANDULUI, CONSTRUIRE PISTE PENTRU BICICLETE SI PIETONI, CONSTRUIRE CAPAT DE LINIE, AMENAJARE SENS GIRATORIU PE STRADA STRANDULUI / DN1B	
Proiectant  Site: www.intergroup.ro Nr. Inregistrare: 44017802000 CUI: RO 13218731	Numele		Semnatura	Data 01.2019	Bordura