

Ploiești, 06.02.2019

Referitor: adresa 323/ 22.01.2019 – **str. Gageni FN, Roma nr. 1, Roma nr. 1A, Gageni 98A,
Gageni nr. 100**

Referința noastră: DE/ SP/ AB - 0071.19

APA NOVA Ploiești eliberează **aviz amplasament fata de sistemul public de alimentare cu apa si canalizare** pentru obiectivul: « elaborare PUZ – pentru extinderea infrastructurii spitalicești a Spitalului Județean de Urgență Ploiești » conform Certificatului de Urbanism nr. 1505/ 15.11.2018, eliberat de Primăria Ploiești, plan de situație nr. 03/U din 01.2019 scara 1:500, proiect faza PUZ elaborat de SC POLIART SRL, împreună cu planul de situație APA NOVA Ploiești scara 1:1000 completat cu datele solicitate.

Pe planul de situație s-au trasat orientativ rețelele de apă și canalizare aflate în administrarea societății noastre.

Lucrările propuse nu afectează rețelele publice de apă potabilă sau canalizare.

În urma analizei documentației depuse se emite:

AVIZ FAVORABIL NR. 039/ 2019

Cu următoarele precizări:

- Avizul este valabil numai împreună cu planul rețelelor de apă potabilă și canalizare și numai după respectarea precizărilor/ condițiilor următoare:
- Se vor respecta reglementările în vigoare (SR 8591/ 1997), privind amplasarea de construcții față de rețelele de apă potabilă și canalizare și nota din plan în zonele de intersecție sau paralelism cu rețelele de apă și / sau canalizare; se vor lua măsuri de protecție în conformitate cu prevederile normativelor în vigoare și a notei din plan;
- Se vor respecta prevederile HCL 320/ 2007 art. 141 privind condițiile de racordare la rețeaua publică de canalizare;
- Rețelele din zonă au fost trasate orientativ; pentru identificarea exactă se va solicita asistența tehnică din partea APA NOVA Ploiești și la nevoie se vor executa sondaje prin sapatură manuală;
- Lucrările de sapatură și umplutura se vor executa cu atenție, pentru a evita deteriorarea sau avarierea rețelelor de apă și canalizare existente;

-Avariarea si deteriorarea retelelor publice de apa si canalizare de catre constructor/ beneficiar, se vor sanctiona conform Legii 10/ 1995 si Legii 98/ 1994 (cu modificarile si completarile ulterioare in vigoare), remedierea acestora efectuandu-se de catre APA NOVA Ploiesti, pe cheltuiala constructorului/ beneficiarului. Cantitatea de apa pierduta din cauzele mentionate mai sus va fi stabilita si facturata celor vinovati de producerea avariei;

Precizari:

In prezent Spitalul Judetean de Urgenta Ploiesti beneficiaza de doua bransamente de apa. Bransamentele sunt din material PE De 65 mm, prevazute cu contoare COSMOS WPD Dn 65 mm si pot contoriza un debit $Q_{max} = 50 \text{ m}^3/\text{h}$ la presiunea de $p_{max} = 3.8 \text{ bar}$, in conditii normale de functionare a retelei.

Evacuarea apelor uzate se face prin 2 racorduri de canalizare din material Beton Dn 300 mm, caminele de racord avand adancimea $H = -2.3\text{m}$ respectiv $H = -3.65\text{m}$.

Prezentul aviz este **valabil 12 luni** de la data emiterii.

Pentru situatiile deosebite sau urgente se va apela centrul de apel APA NOVA Ploiesti la telefoanele:
0800 800 923 / 0244 407630.


Alte obligatii : **CONVENTIE DE INCENDIU** : DA ☐ ; NU ☐

CONVENTIE DE DEVERSARE : DA ☐ ; NU ☐

Alina MIHALACHE
Director Tehnic

Mihaela POSSA
Sef Serviciu Proiectare



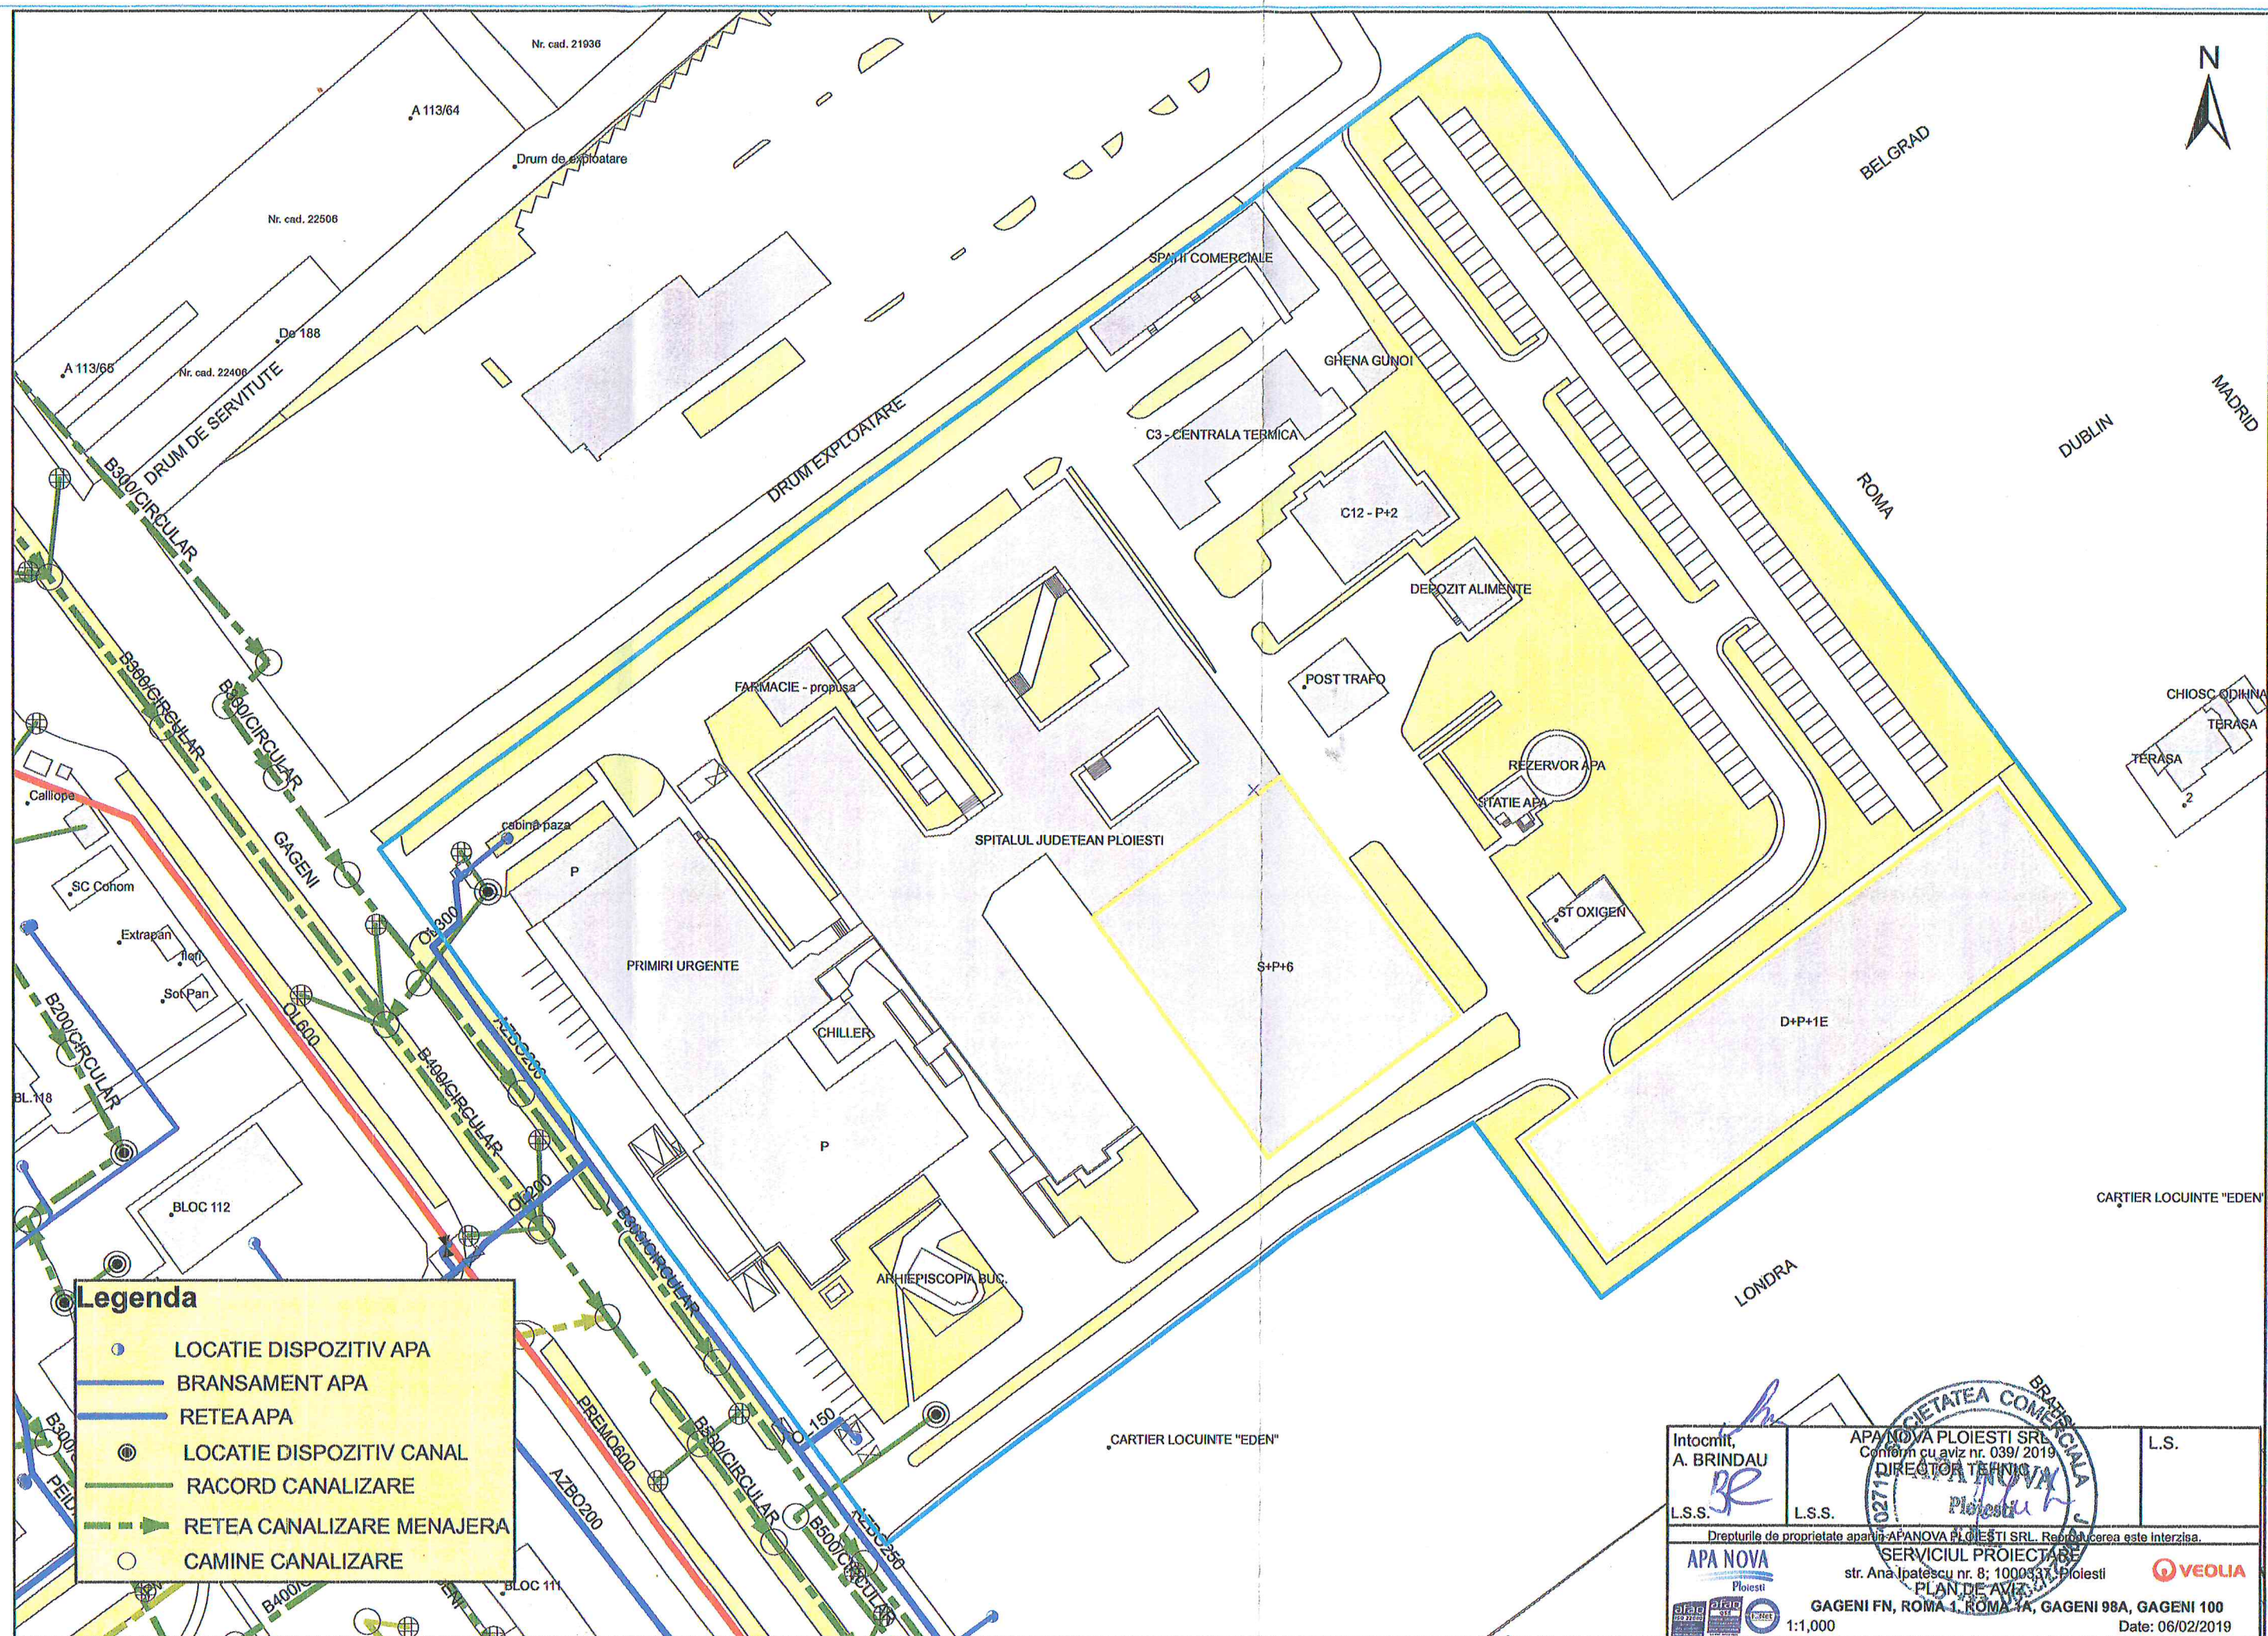

Legenda

- LOCATIE DISPOZITIV APA
- BRANSAMENT APA
- RETEA APA
- LOCATIE DISPOZITIV CANAL
- RACORD CANALIZARE
- RETEA CANALIZARE MENAJERA
- CAMINE CANALIZARE

Intocmit, A. BRINDAU L.S.S.	APANOVA PLOIESTI SRL Conform cu aviz nr. 039/2019 DIRECTOR TEHNIC L.S.S.	L.S.
Drepturile de proprietate aparțin APANOVA PLOIESTI SRL. Reproducerea este interzisă.		
APANOVA Ploiesti SERVICIUL PROIECTARE str. Ana Ipatescu nr. 8; 1000337, Ploiesti PLAN DE AVIZ GAGENI FN, ROMA 1, ROMA 1A, GAGENI 98A, GAGENI 100 1:1,000 Date: 06/02/2019		