

Ploiesti, 06.02.2019

Referitor: adresa 323/ 22.01.2019 – **str. Gageni FN, Roma nr. 1, Roma nr. 1A, Gageni 98A, Gageni nr. 100**

Referinta noastra: DE/ SP/ AB - 0071.19

APA NOVA Ploiesti elibereaza **aviz amplasament fata de sistemul public de alimentare cu apa si canalizare** pentru obiectivul: «elaborare PUZ – pentru extinderea infrastructurii spitalicesti a Spitalului Judetean de Urgenta Ploiesti » conform Certificatului de Urbanism nr. 1505/ 15.11.2018, eliberat de Primaria Ploiesti, plan de situatie nr. 03/U din 01.2019 scara 1:500, proiect faza PUZ elaborat de SC POLIART SRL, impreuna cu planul de situatie APA NOVA Ploiesti scara 1:1000 completat cu datele solicitate.

Pe planul de situatie s-au trasat orientativ rețelele de apa si canalizare aflate in administrarea societatii noastre.


Lucrarile propuse nu afecteaza rețelele publice de apa potabila sau canalizare.

In urma analizei documentatiei depuse se emite:

AVIZ FAVORABIL NR. 039/ 2019

Cu urmatoarele precizari:

- Avizul este valabil numai impreuna cu planul rețelilor de apa potabila si canalizare si numai dupa respectarea precizarilor/ conditiilor urmatoare:
- Se vor respecta reglementarile in vigoare (SR 8591/ 1997), privind amplasarea de constructii fata de rețelele de apa potabila si canalizare si nota din plan in zonele de intersectie sau paralelism cu rețelele de apa si / sau canalizare; se vor lua masuri de protectie in conformitate cu prevederile normativelor in vigoare si a notei din plan;
- Se vor respecta prevederile HCL 320/ 2007 art. 141 privind conditiile de racordare la rețeaua publica de canalizare;
- Rețelele din zona au fost trasate orientativ; pentru identificarea exacta se va solicita asistenta tehnica din partea APA NOVA Ploiesti si la nevoie se vor executa sondaje prin sapatura manuala;
- Lucrarile de sapatura si umplutura se vor executa cu atentie, pentru a evita deteriorarea sau avarierea rețelilor de apa si canalizare existente;

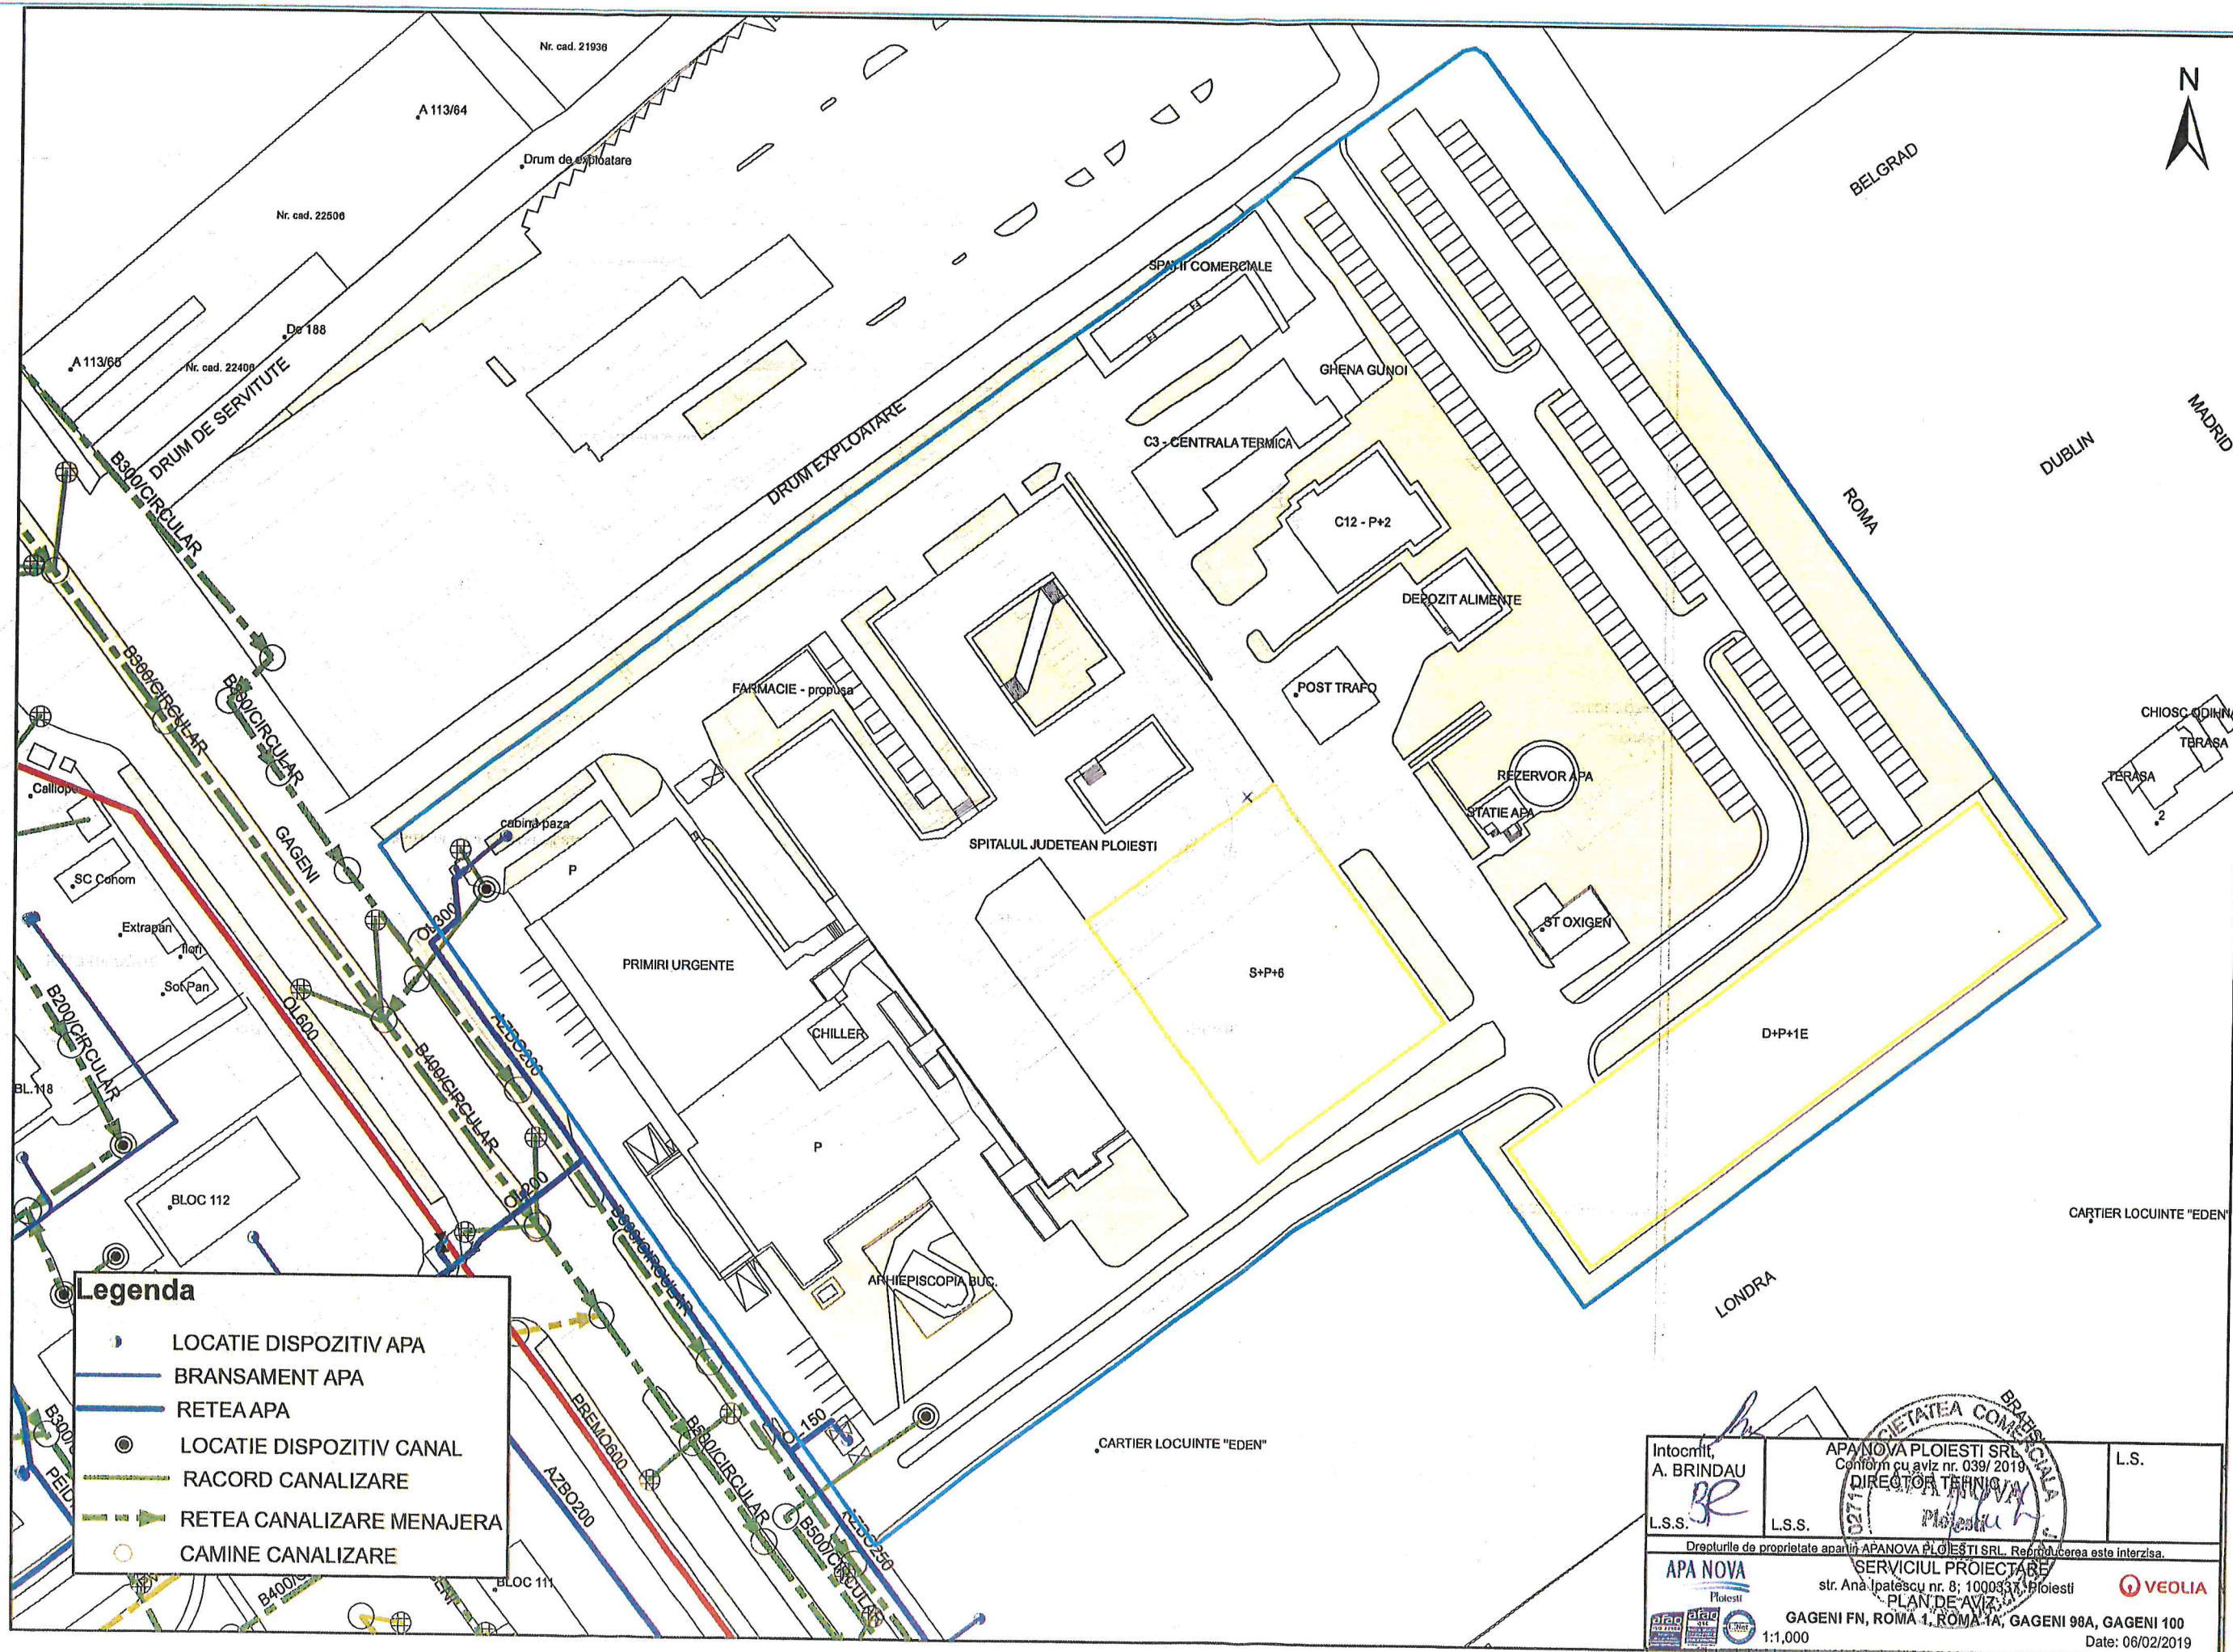

Legenda

- LOCATIE DISPOZITIV APA
- BRANSAMENT APA
- RETEA APA
- LOCATIE DISPOZITIV CANAL
- RACORD CANALIZARE
- RETEA CANALIZARE MENAJERA
- CAMINE CANALIZARE

Intocmit, A. BRINDAU L.S.S.	Conform cu aviz nr. 039/2019 DIRECTOR TEHNIC L.S.S.	L.S.
Drepturile de proprietate aparțin APANOVA PLOIESTI SRL. Reproducerea este interzisă.		
SERVICIUL PROIECTARE str. Ana Ipătescu nr. 8; 1000331, Ploiesti PLAN DE AVIZ GAGENI FN, ROMA 1, ROMA 1A, GAGENI 98A, GAGENI 100 1:1,000 Date: 06/02/2019		

VEOLIA