

Directia Operationala
Departament Mentenanta Specializata
B-dul. Marasesti, nr. 4-6
Sect. 4, Bucuresti
Cod postal: 040254
Contact online: www.distrigazsud-retele.ro
Interlocutor: Carmen Dan

CONSILIUL JUDEȚEAN PRAHOVA

B-dul. Republicii, nr. 2-4
Jud. Prahova, Mun. Ploiesti
Cod Postal :

Nr. 313.593.607/06.02.2019

Referitor la documentatia dvs. inregistrata cu nr. 313.593.607 din **05.02.2019**, prin care solicitati emiterea avizului de principiu pentru **alte scopuri – elaborare PUZ – pentru extinderea infrastructurii spitalicești a Spitalului Județean de Urgență Ploiesti - Mun. Ploiesti, Str. Gageni, F.N., Str. Roma, nr. 1, Str. Roma, nr. 1A, Str. Gageni, nr. 98A, Str. Gageni, nr. 100, Jud. Prahova** va restituim planul de situatie scara 1:1000, proiect nr. /2019, elaborat de POLIART SRL, arh. Tivadar Daniel, completat cu datele solicitate si va transmitem urmatoarele:

Pe planul de situatie s-au trasat orientativ componentele sistemului de distributie gaze naturale aflate în exploatarea societății noastre.

În vederea asigurării funcționării normale a sistemului de distributie gaze naturale și evitarea punerii în pericol a persoanelor, bunurilor și mediului, în zona de protecție se impun terților restricții și interdicții prevăzute de legislația în vigoare.

Zonele de protecție si siguranta respecta prevederile Normelor tehnice pentru proiectarea, executarea si exploatarea sistemelor de alimentare cu gaze naturale NTPEE aprobate prin Ordinul ANRE 89/2018, Legii energiei electrice si a gazelor naturale nr. 123/2012 si Ordinului 47/2003 emis de Ministerul Economiei si Comertului.

Lucrarile viitoare propuse prin PUZ **pot afecta** structura sistemului de distributie gaze naturale alcatuit din conducte, bransamente, statii/posturi de reglare, rasuflatori, casete GN si camine vana precum si din elemente subterane/ supraterane ce compun instalatiile de protectie catodica aferente conductelor de otel (in functie de situatia din teren).

In urma analizării documentației depuse se emite:

AVIZ FAVORABIL


Cu mentiunile:

1. Dezvoltarea rețelei de gaze naturale se va face in functie de solicitarile din zona respectiva, in conformitate cu prevederile Regulamentului privind racordarea la sistemul de distribuție a gazelor naturale aprobat prin Ordinul 32/2017 publicat in M.O.344/2018, cu modificarile ulterioare, cu Ordinul ANRE nr. 97/2018, publicat in M.O. 447/29.05.2018, Ordinul ANRE nr. 165/2018, publicat in M.O. 769/6.10.2018.
2. In zona de protecție se interzice executarea lucrarilor de orice natura fără aprobarea prealabilă a operatorului de distributie gaze naturale.
3. Conform Legii energiei electrice si a gazelor naturale nr. 123/2012 „Art. 190. - Pentru protectia obiectivelor/sistemelor din sectorul gazelor naturale se interzice terților:
 - a. sa realizeze constructii de orice fel in zona de siguranta a obiectivelor de gaze naturale; in cazul in care, in mod exceptional, este necesar ca pe terenul pe care sunt amplasate acestea

- sa se execute o constructie, solicitantul va suporta toate cheltuielile aferente modificarilor necesare, cu respectarea tuturor prevederilor referitoare la proiectarea si executia lucrarilor in sectorul gazelor naturale si sub conditia cedarii in patrimoniul operatorului a bunului rezultat;
- sa efectueze sapaturi sau lucrari de orice fel in zona de protectie a obiectivelor de gaze naturale, fara avizul prealabil al operatorului de sistem;
 - sa depoziteze materiale pe caile de acces si in zona de protectie a obiectivelor de gaze naturale;
 - sa intervina in orice mod asupra conductelor, echipamentelor si instalatiilor de gaze naturale."

- Viitoarele construcții si/sau instalațiile subterane se vor proiecta/monta/amplasa la cel puțin distanța minimă admisă (distanța de siguranță). Distanțele de siguranță, exprimate în metri, se măsoară în proiecție orizontală între limitele exterioare ale conductelor și construcțiile sau instalațiile subterane proiectate și sunt prezentate în Tabelul 1 și 2 din NTPEE aprobate prin Ordinul ANRE 89/2018.
- Amplasarea de obiective noi, construcții noi și/sau lucrări de orice natură în zona de protecție a rețelilor de distribuție a gazelor naturale, a racordurilor sau instalațiilor de utilizare gaze naturale se realizează numai cu respectarea Normelor tehnice pentru proiectarea, executarea și exploatarea sistemelor de alimentare cu gaze naturale NTPEE aprobate prin Ordinul ANRE 89/2018, prevederilor Legii energiei electrice și a gazelor naturale nr.123/2012 și Ordinului 47/2003 emis de Ministerul Economiei și Comerțului.
- Având în vedere că rețeaua de distribuție gaze naturale este într-o continuă dezvoltare, prin Certificatele de Urbanism emise în vederea construirii și amenajării terenului, veți solicita și avizul societății noastre.
- Prezentul aviz este valabil 12 luni de la data emiterii, numai pentru elaborare PUZ.**
- Avizul este emis conform prevederilor Ordinului 47/2003 al Ministerului Economiei și Comerțului numai pentru amplasamentul obiectivului propus, conform planului anexat și **Certificatului de Urbanism nr. 1505 din 15.11.2018 eliberat de Primăria Municipiului Ploiești.**


Adrian DOBREA
SEF DEPARTAMENT,
DIRECTIA OPERATIONALA

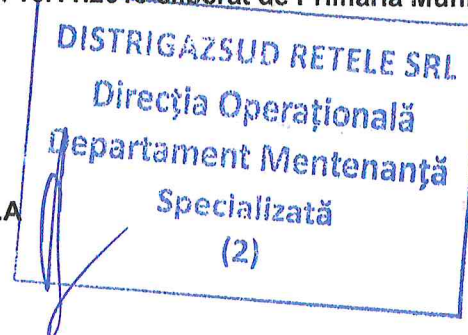

Carmen DAN
Operator Cerere-Informatii

Prezentul aviz este însoțit de următoarele documente: plan de situație sc.: 1:1000, plan încadrare GIS DGSR, 2 planuri GIS DGSR (Plan 1-Plan 2)
Achitat cu chitanța/ordin de plată TREZO nr. 299 /data 30.01.2019, factura nr ATP 1904326108

PLAN 2-61D

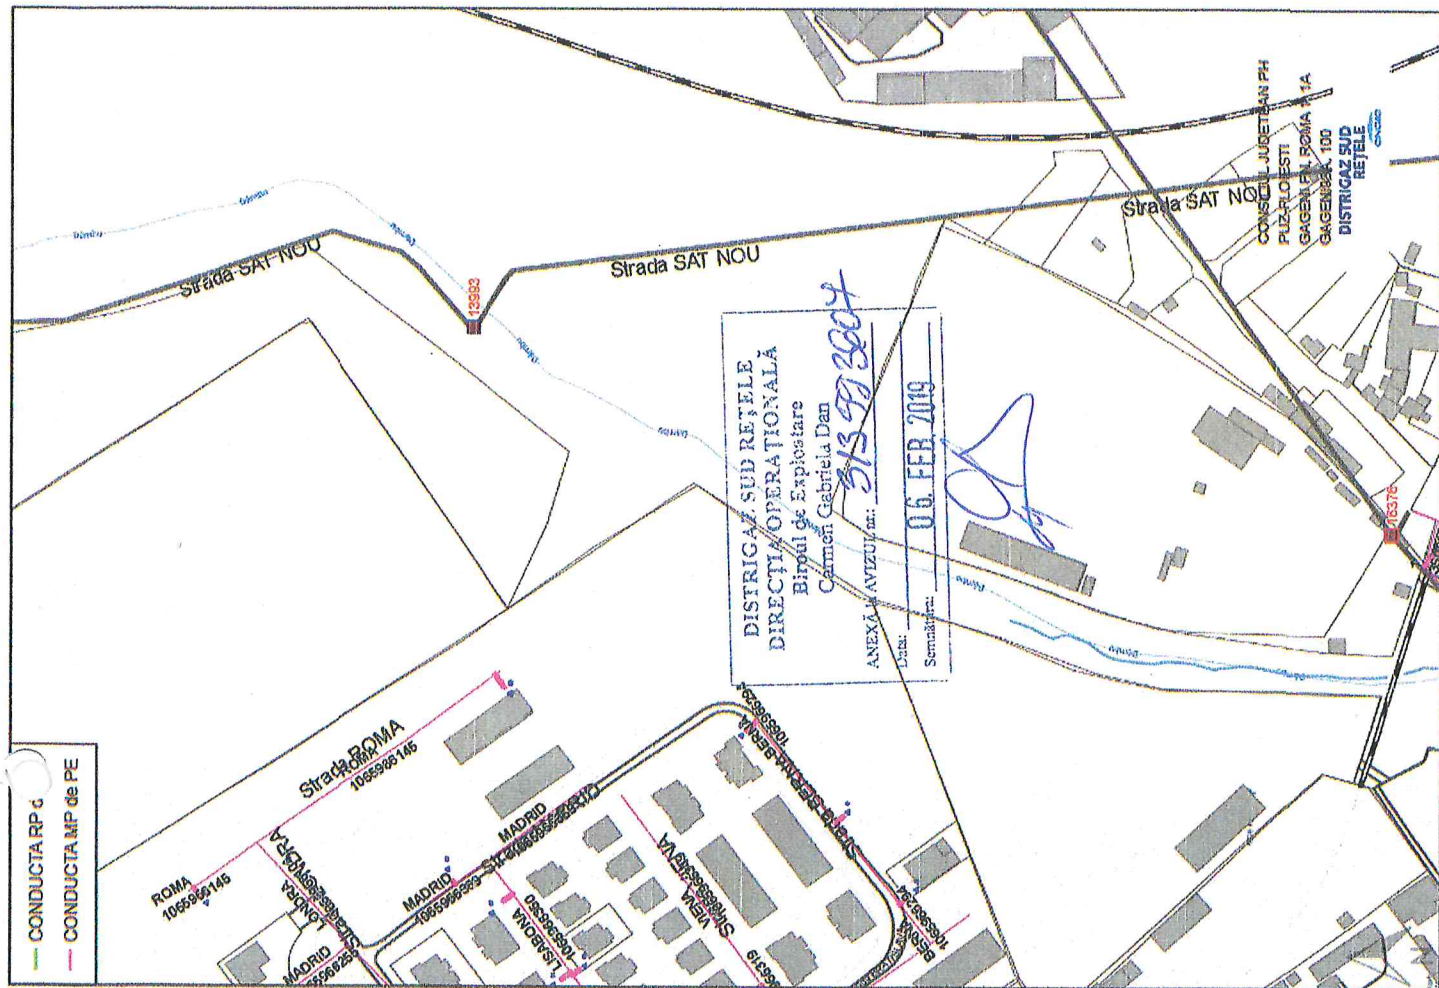


Data: 2009

Scara: 1:2000

DI AL R.C. INHARMAN

PLAN 1-61D

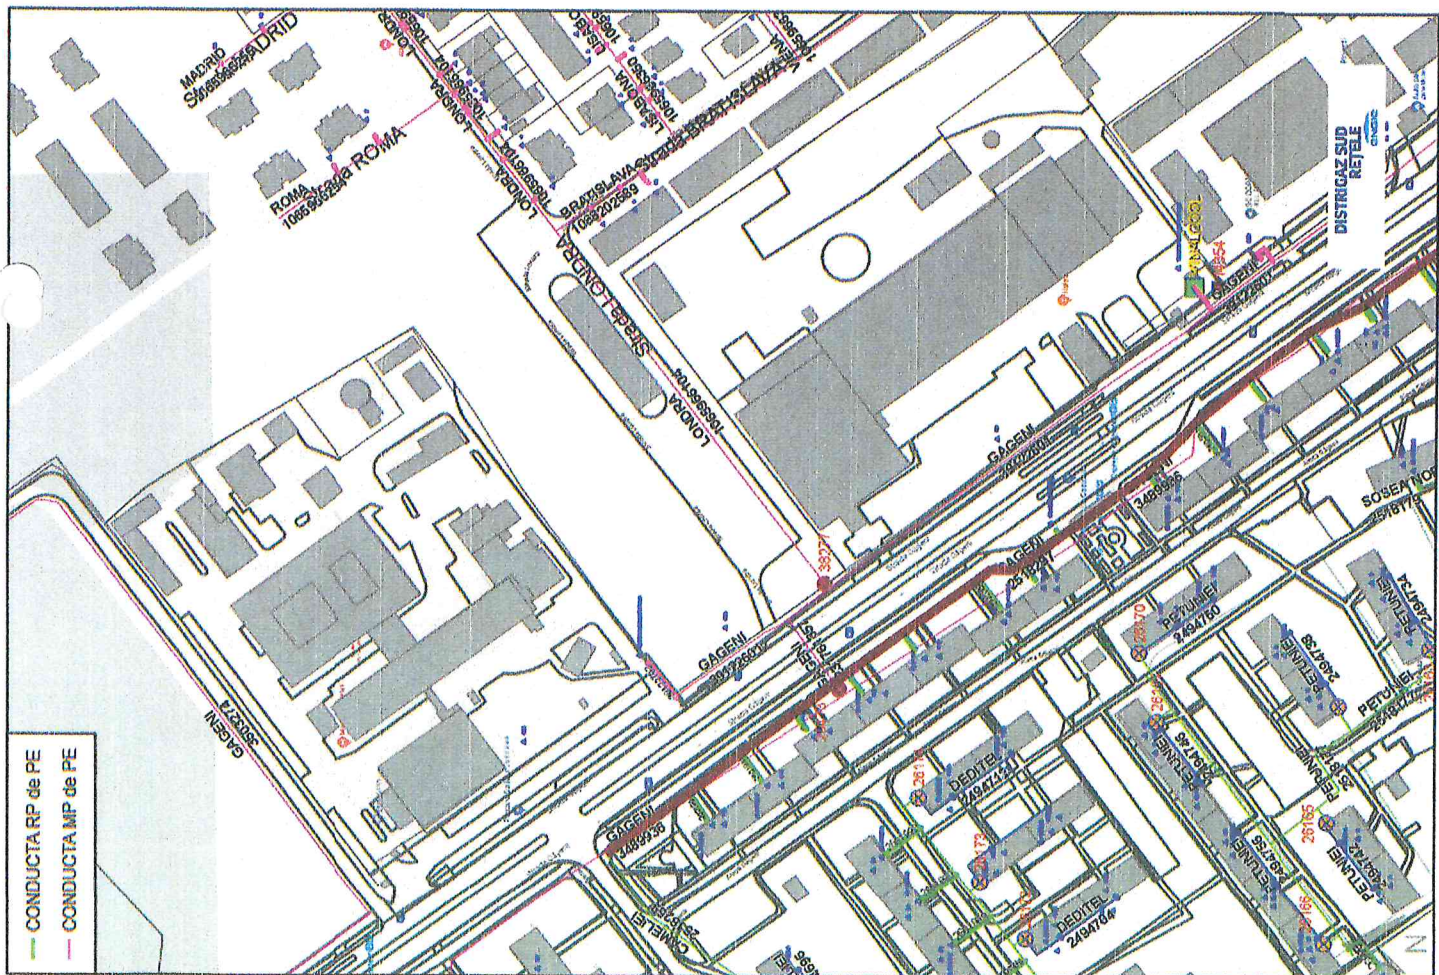

Data: 2009

Scara: 1:2000

