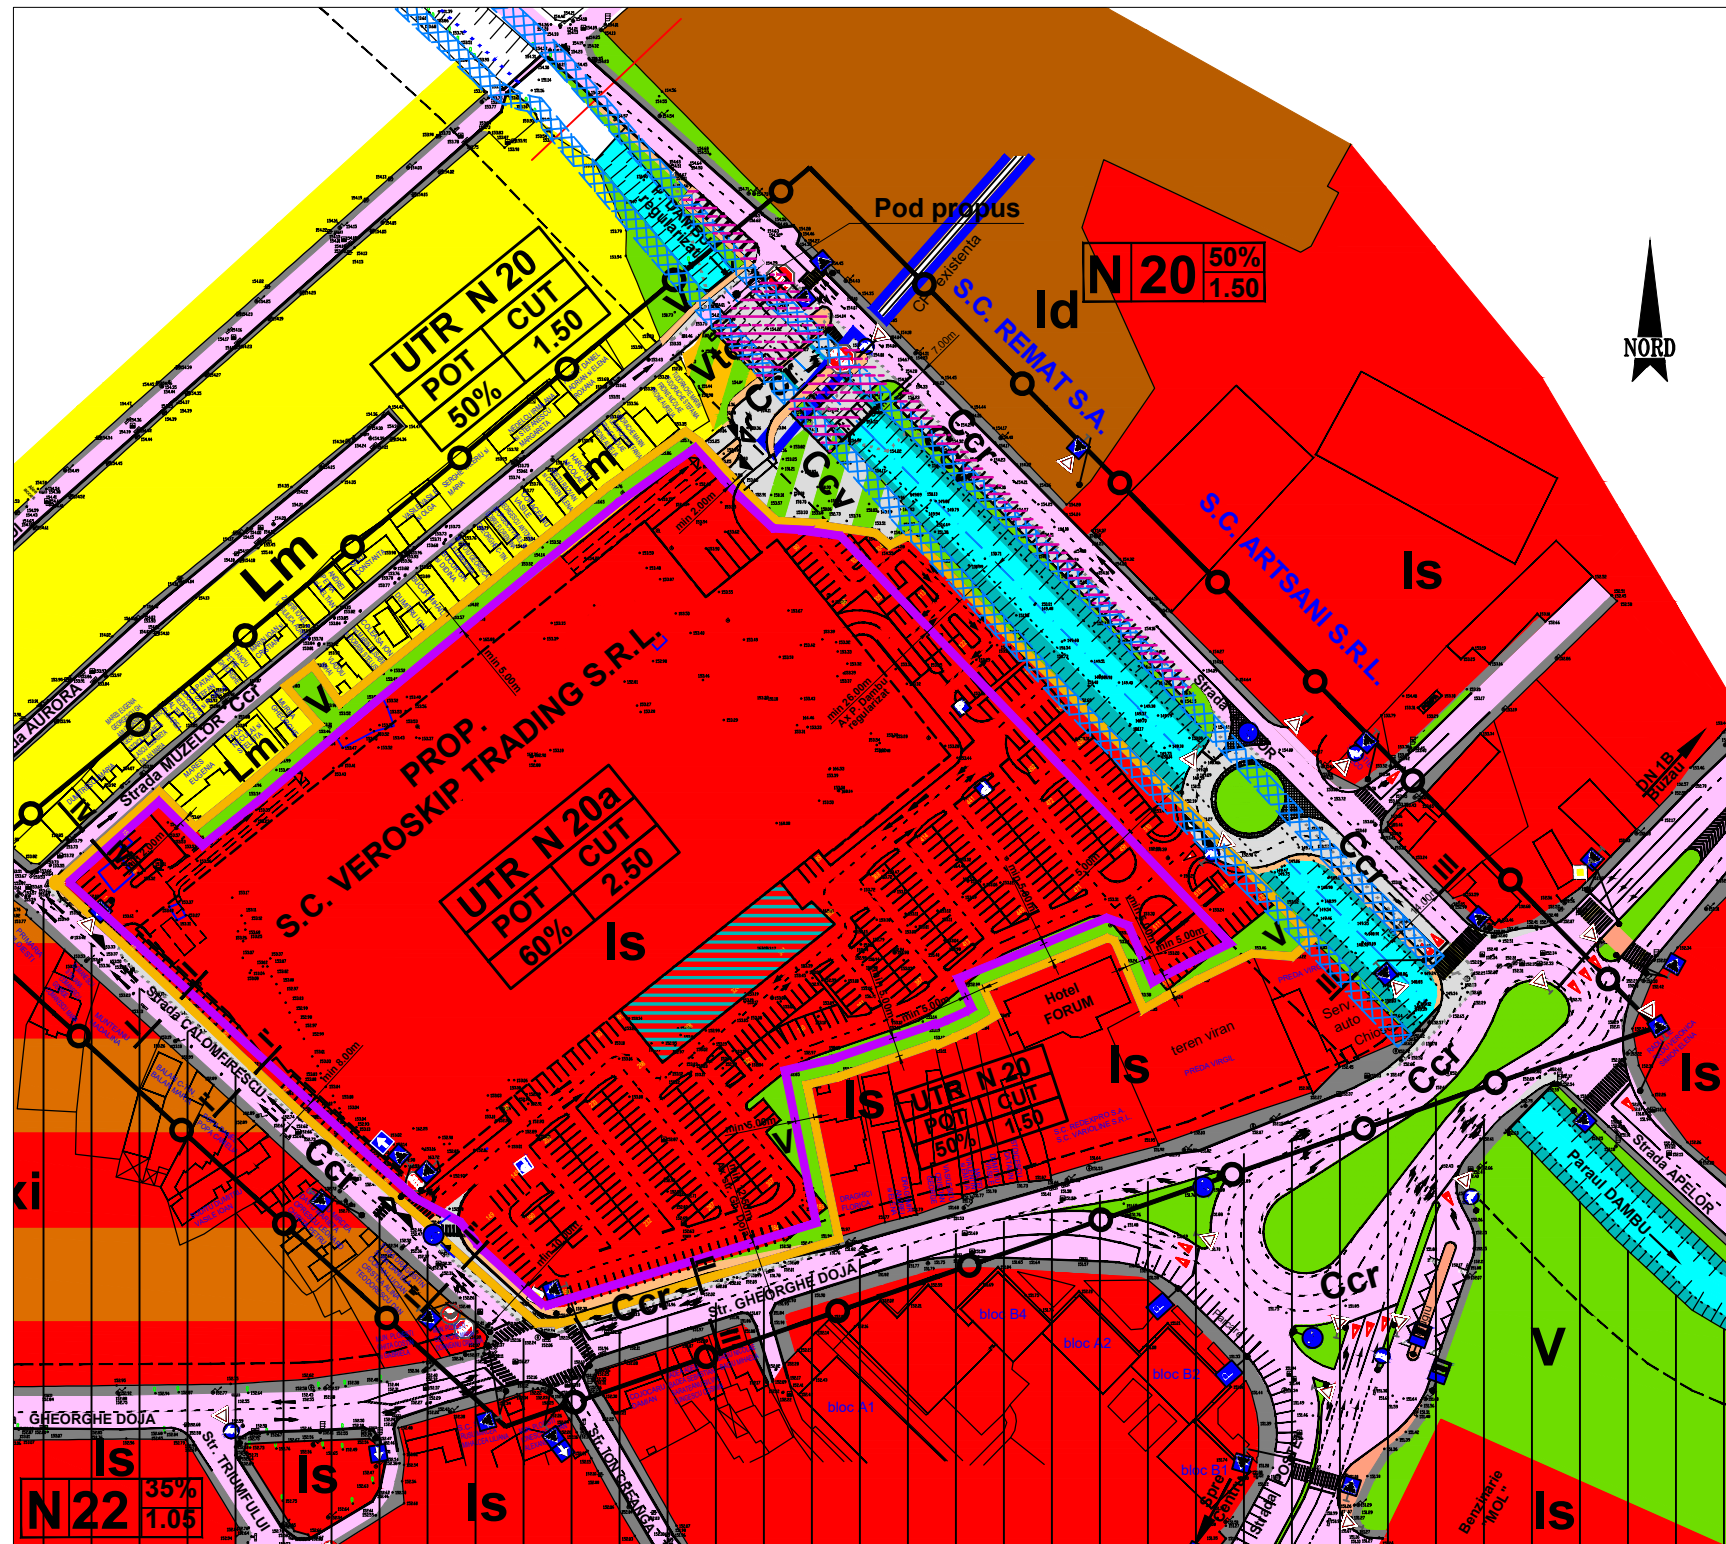
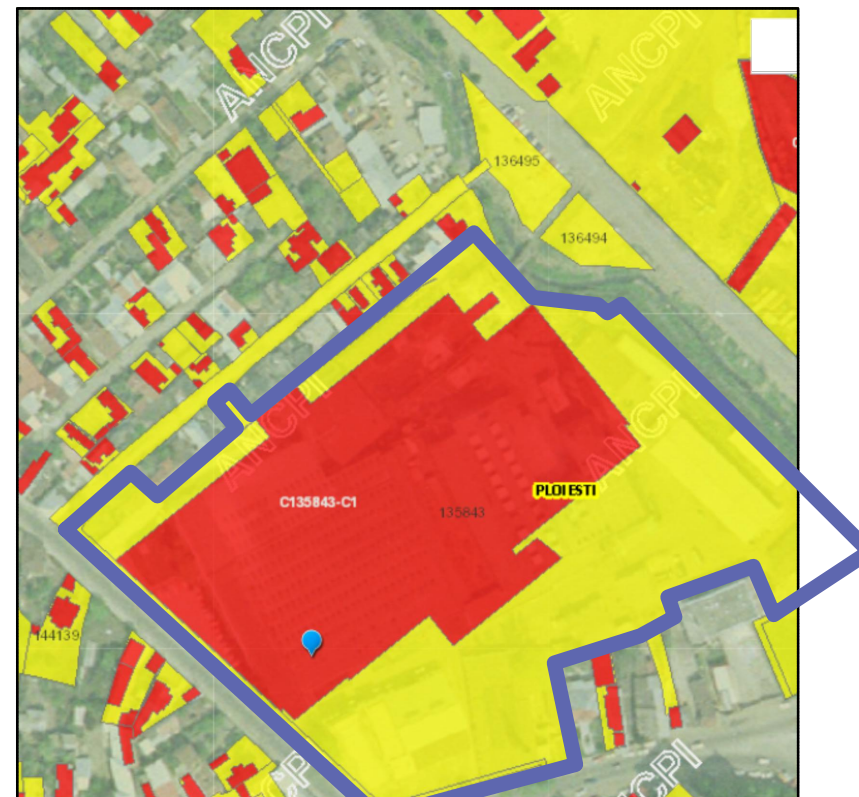


PUZ MODIFICAREA INDICATORILOR URBANISTICI REGIM DE INALTIME SI REGIM DE ALINIERE FATA DE STR.APELOR, AMENAJARI PARCARI SUPRATERANE SI SUBTERANE, *Str. CALOMFIRESCU, Nr. 2***1. Plan reglementari urbanistice-extras PUZ avizat-094/2011-SC 1:2000****Incadrare-eTerra****Incadrare-Google Maps****LEGENDA:****• LIMITE**

- Limita zona studiata
- Limita proprietate beneficiar, **S_{curti constructii} = 38 986mp** (cf. ridicare topo cu viza OCPI)
- Limita proprietate beneficiar-eTerra

• CAI DE COMUNICATIE

- Ccr - Drumuri (strazi) existente/propuse
- Trotuar existent/propus
- Ccv - Parcaje si spatii verzi pe domeniul public
- 85 locuri de parcare-protpcol Primaria Municipiului Ploiesti

• ZONE FUNCTIONALE SI MULTIFUNCTIONALE

- Is - Zona institutii publice, servicii si functiuni de interes general
- Lm - Zona rezidentiala cu cladiri P-P+1(inclusiv functiuni complementare)
- Id - Zona unitati industriale, intreprinderi constructii, depozite
- Ismxi - Zona unitati industriale nepoluante si servicii
- V - Zona spatii verzi (plantatie de protectie)
- Vte - Zona mixta spatii verzi si dotari tehnico-edilitare
- Ape

— Zona cu interdictie de construire pana la elaborare PUD/PUZ

Proiectant: BIROU INDIVIDUAL DE ARHITECTURA ANA-MARIA KELESIDIS - O.A.R. 2374				Beneficiar: S.C. VEROSKIP TRADING S.R.L. BUCURESTI		Proiect nr. 2/2019
SPECIFICATIE	NUME	SEMNATURA	Scara: 1:2000	Titlu proiect: MODIFICARE PUZ AVIZAT(Aviz NR.094/25.11.2011) PRIN MODIFICAREA INDICATORILOR URBANISTICI (C.U.T.), A REGIMULUI DE INALTIME SI DE ALINIERE FATA DE STR.APELOR, AMENAJARE DE PARCARI SUBTERANE SI SUPRATERANE ,STR. CALOMFIRESCU NR.2, MUNICIPIUL PLOIESTI, JUDETUL PRAHOVA		Faza: S.O.
SEF PROIECT	arh. Ana Maria Kelesidis		-			
PROIECTAT	arh. Ana Maria Kelesidis		Data: 2019			
DESENAT	arh. Ana Maria Kelesidis			Plan de incadrare		Plansa nr. 1