




**PLAN INCADRARE IN MOBILITATE**  
sc 1:5000

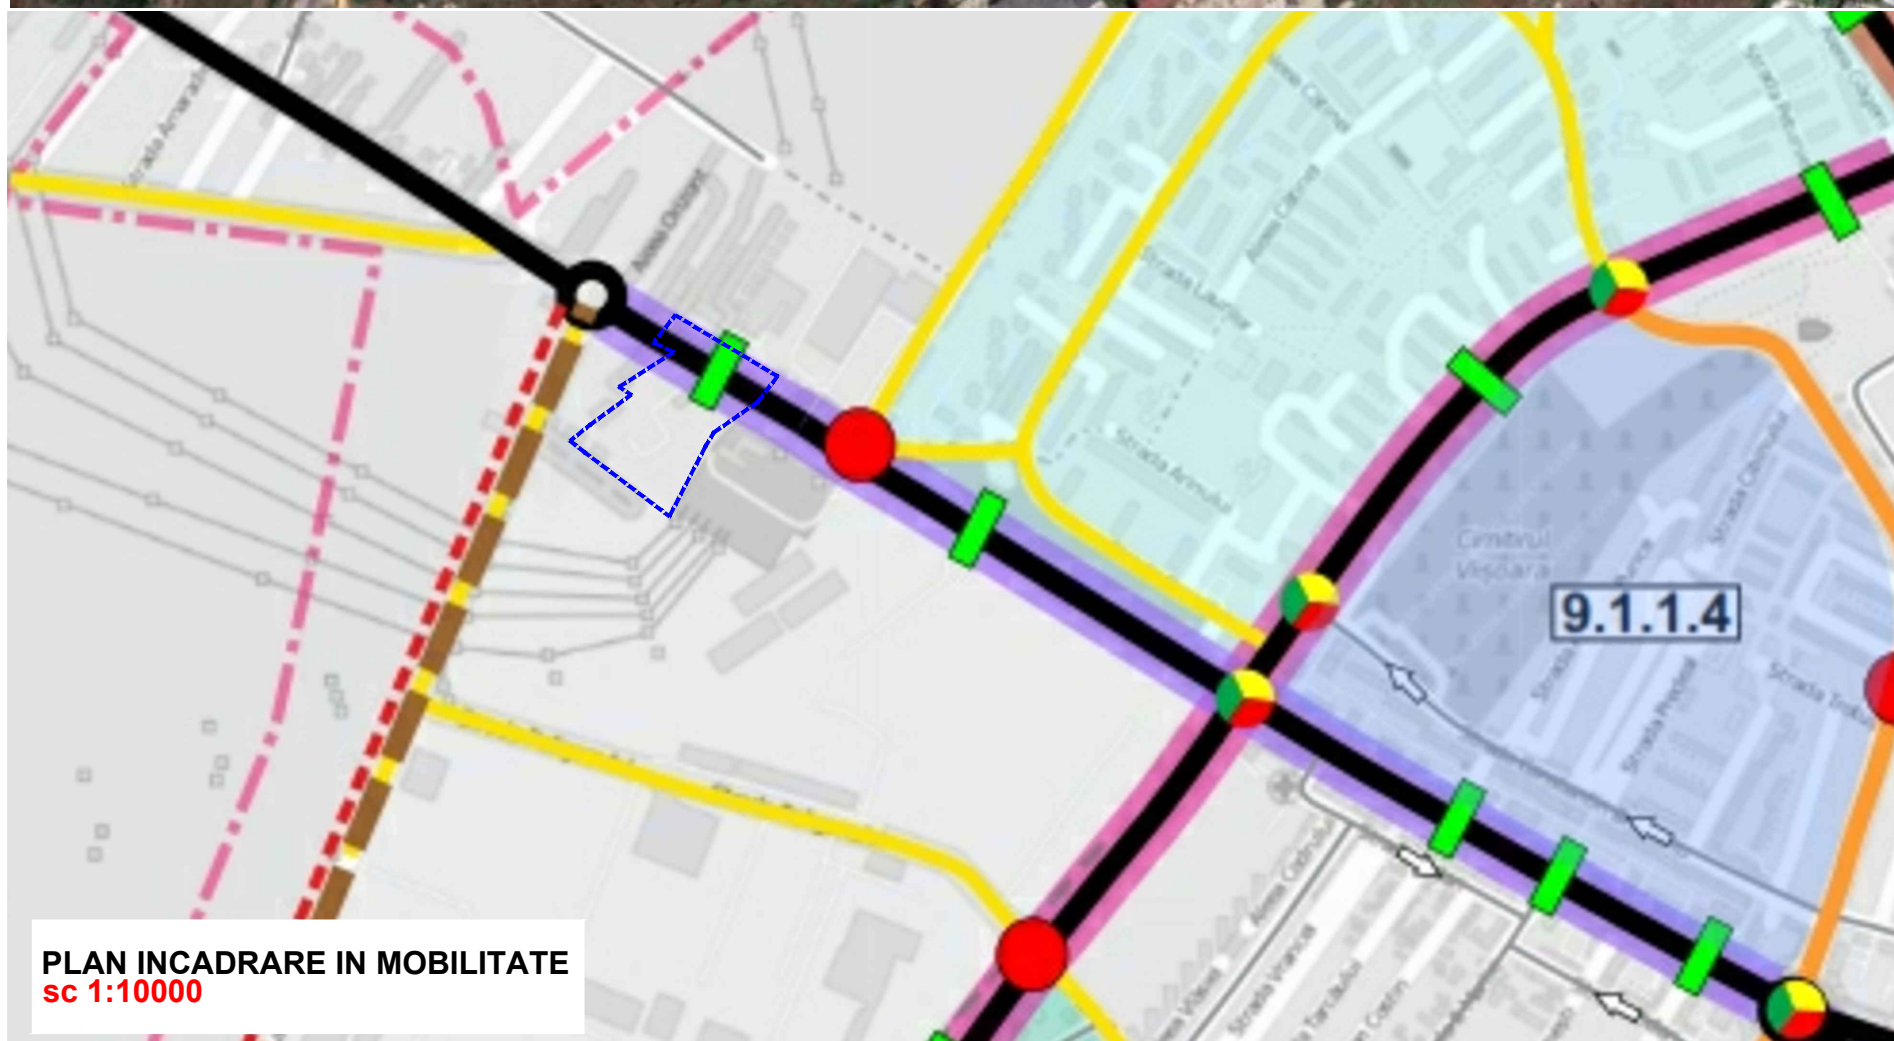

**PLAN INCADRARE IN MOBILITATE**  
sc 1:10000

### Propuneri/ Proposals

- Autostradă de perspectivă / Motorway planned
- Nod autostradă / Motorway interchange
- Arteră magistrală / Arterial
- Arteră secundară de legătură / Sub-arterial
- Colectoare / Collector
- Colectoare secundară / Minor collector
- Locală / Local
- Lărgire la 4 benzi / Widening to 4 lanes
- Reabilitare strada / Street rehabilitation
- Completare nod rutier / Interchange to be completed
- Amenajare nod rutier / Interchange arrangement
- Amenajare intersecție / Intersection arrangement
- Pasaj rutier/ Road overpass
- Reabilitare și lărgire pasaj / Rehabilitation and widening passage
- Pasaj pietonal/Pedestrian
- Sens unic / One way
- Intersecție semaforizată - propunere/ Intersection with traffic lights - proposal
- Trecere de pietoni semaforizată - propunere/ Pedestrian crossing with traffic lights - proposal

### LEGENDA

- LIMITA ZONA STUDIATA - 26700 mp
- LIMITA TEREN CARE A GENERAT P.U.Z. - 17533 mp
- LIMITA DOCUMENTATII DE URBANISM APROBATE

**BiG**  
studio-arh  
design

Telefon : 0722.588805  
e-mail: arhi\_geo@yahoo.com

DENUMIREA LUCRĂRII: **SCHIMBARE DESTINAȚIE DIN ZONA INDUSTRIALĂ ÎN ZONA MIXTĂ ÎNSTITUITĂ ȘI SERVICII ȘI LOCUINTE COLECTIVE - PENTRU CONSTRUIRE COMPLEX COMERCIAL ȘI LOCUINTE COLECTIVE**

AMPLASAMENT: Mun.Ploiesti, b-dul Republicii, nr.297, 297A, jud.Prahova

BENEFICIAR: S.C. MANGY CONSTRUCT S.R.L.  
S.C. ASCENT PROCONSTRUCT S.R.L.

SEF PROIECT Arh. Bogdan Georgescu

PROIECTAT Arh. Bogdan Georgescu

DESENAT Arh. Bogdan Constantin

VERIFICAT Arh. Bogdan Georgescu

TITLUL PLANSEI:

**INCADRARE IN SATELIT  
INCADRARE IN MOBILITATE**

NR. PLANSA : U - 01.2

NUMAR  
PROIECT  
113/2020

FAZA  
PUZ

DATA  
05.01.2021

SCARA  
1:5000  
1:10000