

# ANUNȚ PUBLIC

ASCENT PROCONSTRUCT S.R.L. SI MANGY CONSTRUCT S.R.L., aduc la cunoștința publicului interesat elaborarea documentației: **PUZ - SCHIMBARE DESTINATIE DIN ZONA INDUSTRIALA IN ZONA MIXTA INSTITUTII SI SERVICII SI LOCUINTE COLECTIVE - PENTRU CONSTRUIRE COMPLEX COMERCIAL SI LOCUINTE COLECTIVE** și propune spre consultare această documentație de urbanism.

## **PUZ - SCHIMBARE DESTINATIE DIN ZONA INDUSTRIALA IN ZONA MIXTA INSTITUTII SI SERVICII SI LOCUINTE COLECTIVE - PENTRU CONSTRUIRE COMPLEX COMERCIAL SI LOCUINTE COLECTIVE**


### **AMPLASAMENT:**

**mun. Ploiesti, str. Bd. Republicii , nr.297**

### **ELABORATOR:**

**S.C. BIG STUDIO-ARH DESIGN S.R.L.**

**arh. Bogdan GEORGESCU**

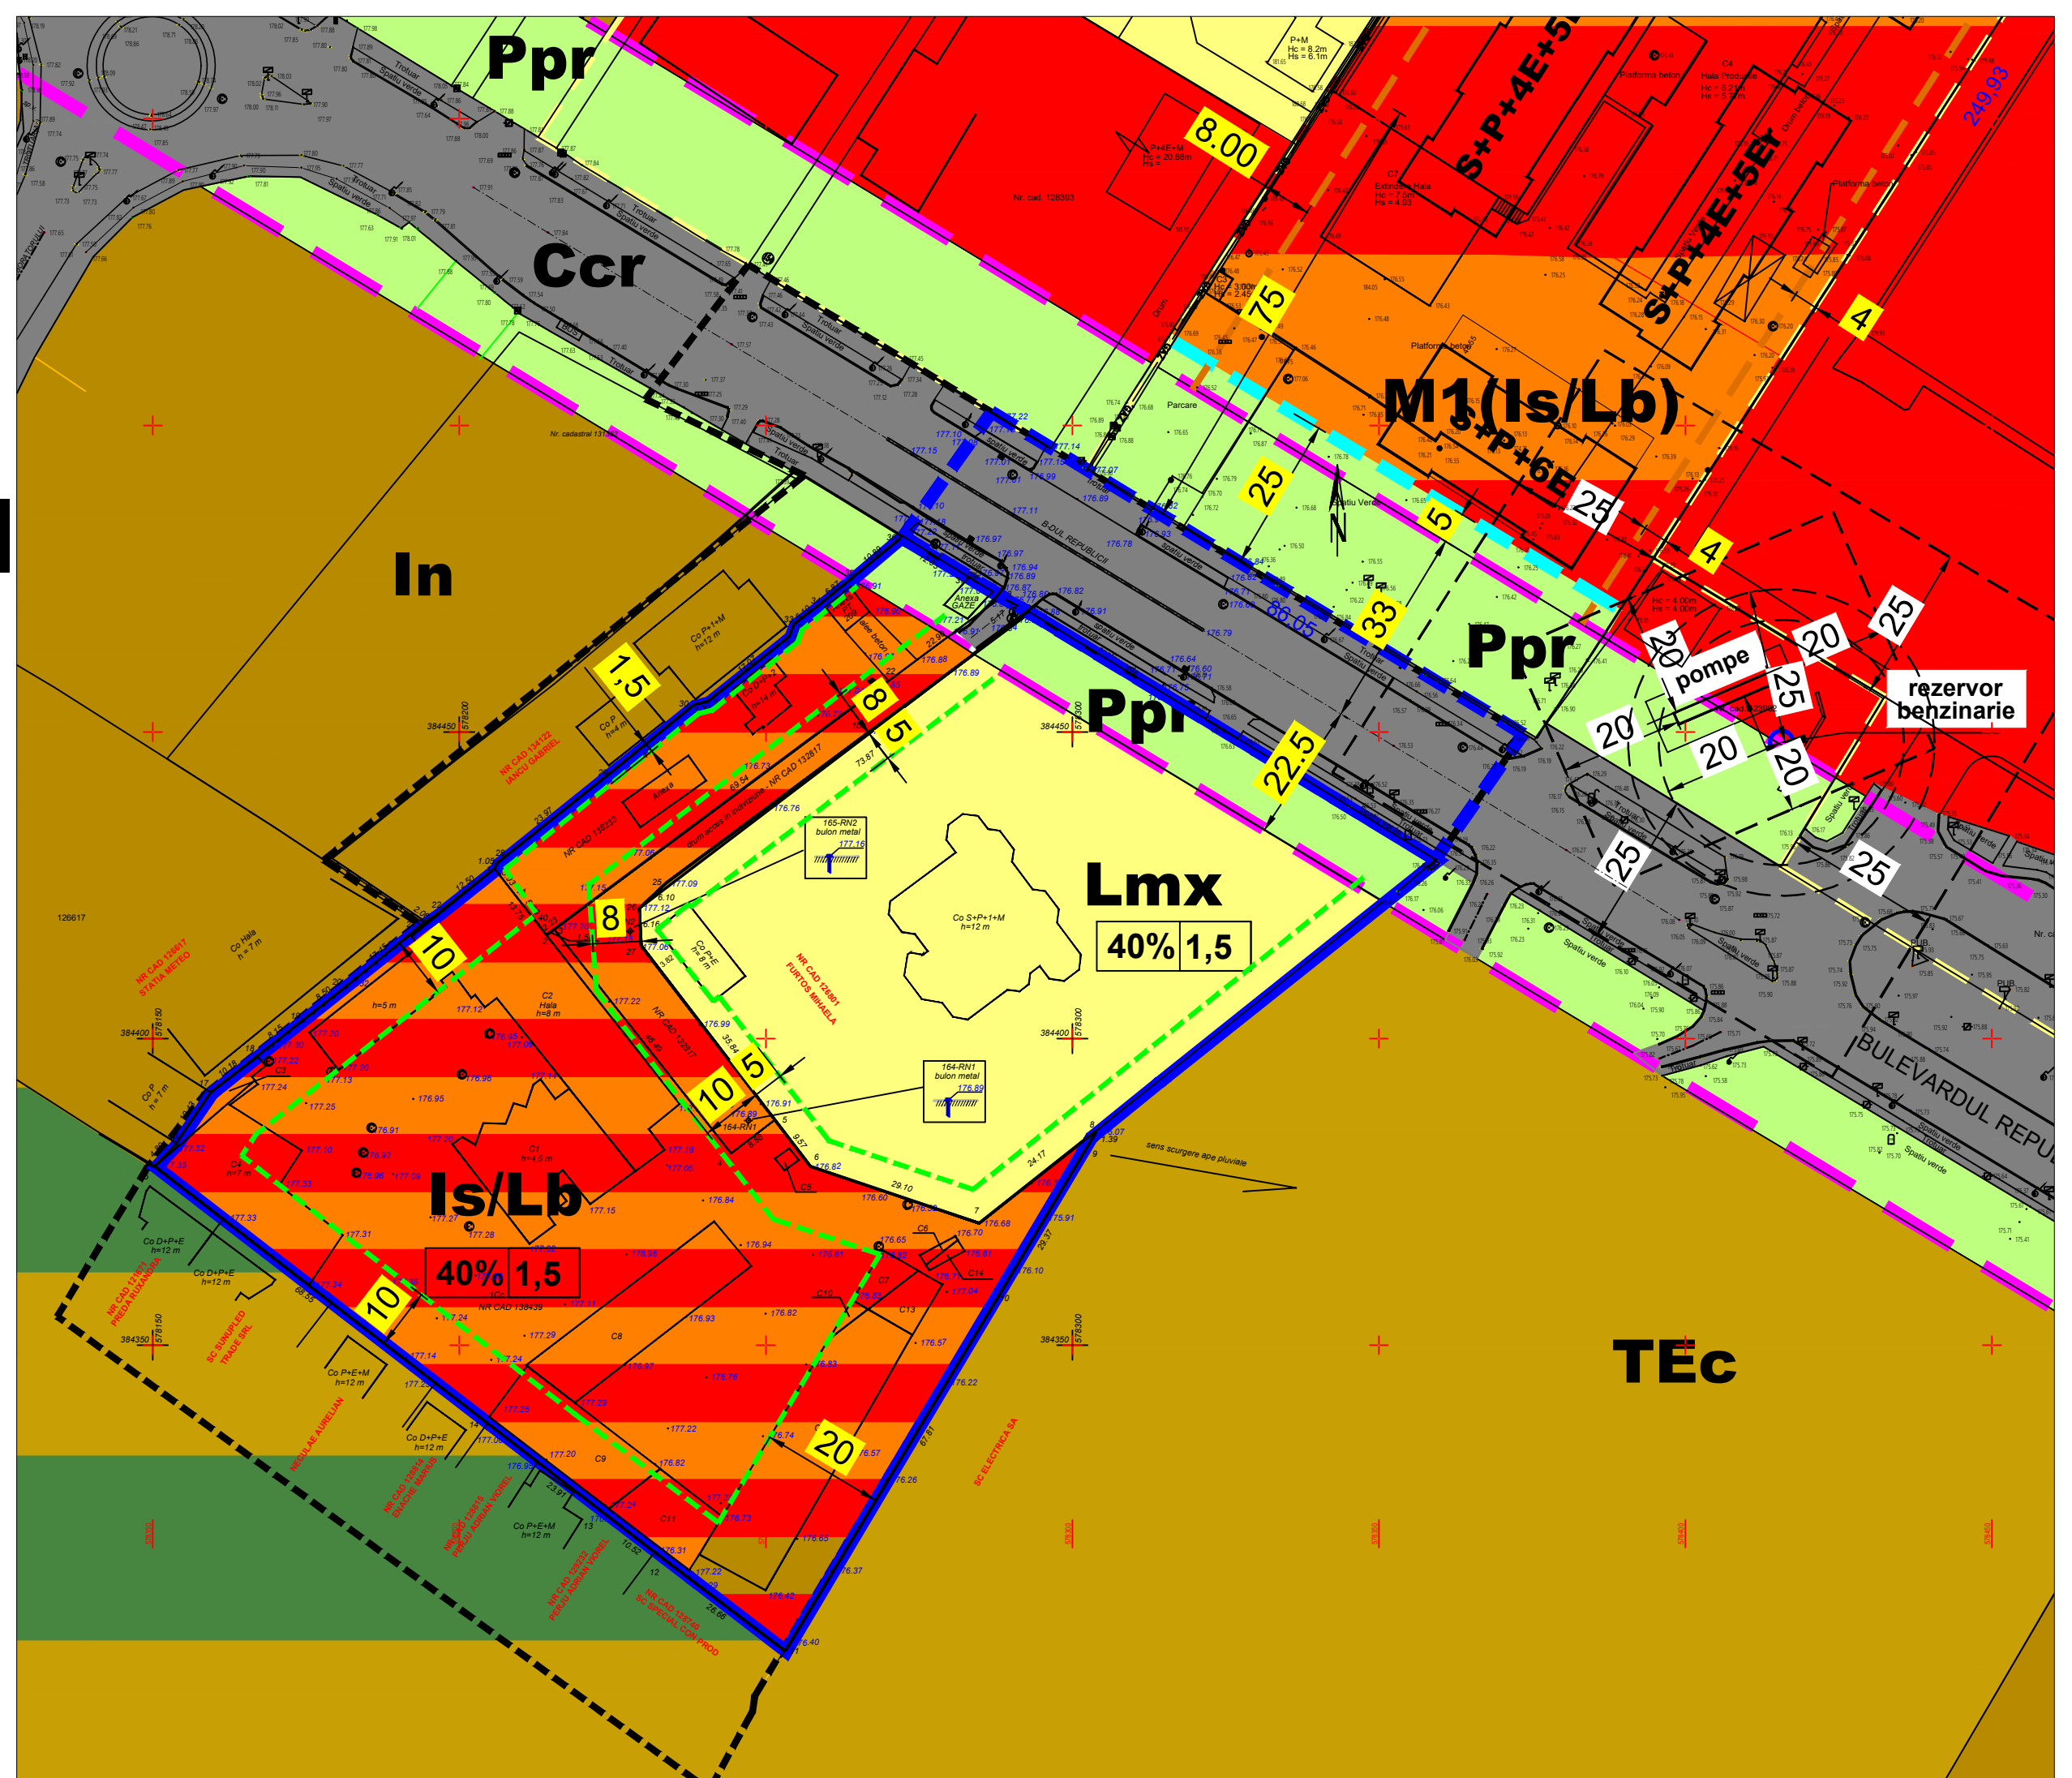

Documentația tehnică aferentă poate fi consultată începând cu data de **03.03.2021**, la sediul Direcției de Dezvoltare Urbană, Piața Eroilor, nr. 1A, parter, intrarea dinspre Catedrala Sf. Ioan Botezătorul, respectiv pe [www.ploiesti.ro](http://www.ploiesti.ro), *Activitatea de informare și consultare a populației* pentru documentațiile de urbanism și/sau amenajarea teritoriului/P.U.Z./faza de inițiere.

Eventualele observații pot fi primite până la data de **31.03.2021** la sediul Direcției de Dezvoltare Urbană, respectiv pe adresa de *e-mail* [dir.urbanism@ploiesti.ro](mailto:dir.urbanism@ploiesti.ro) , iar răspunsurile vă vor fi comunicate în termen de 10 zile lucrătoare de la primirea acestora din partea proiectantului/beneficiarului.

Persoana responsabilă cu informarea și consultarea publicului este consilier Barbu Nicolai, Compartimentul de Dezvoltare Urbană și Metropolitană al Direcției de Dezvoltare Urbană.