

P.U.Z.

FAZA-STUDIU DE OPORTUNITATE


ELABORARE PUZ PENTRU CONSTRUIRE ANSAMBLU REZIDENTIAL; in
conditiile respectarii OUG nr.7/2011
pentru modificare si completarea Legii nr.350/2001 privind amenajarea
teritoriului si urbanismului
publicata in M.O. nr. 111 din 11.02.2011
Mun. Ploiesti, Str. Gageni nr. Cad. 14382



Din satelit amplasament



Amplasament

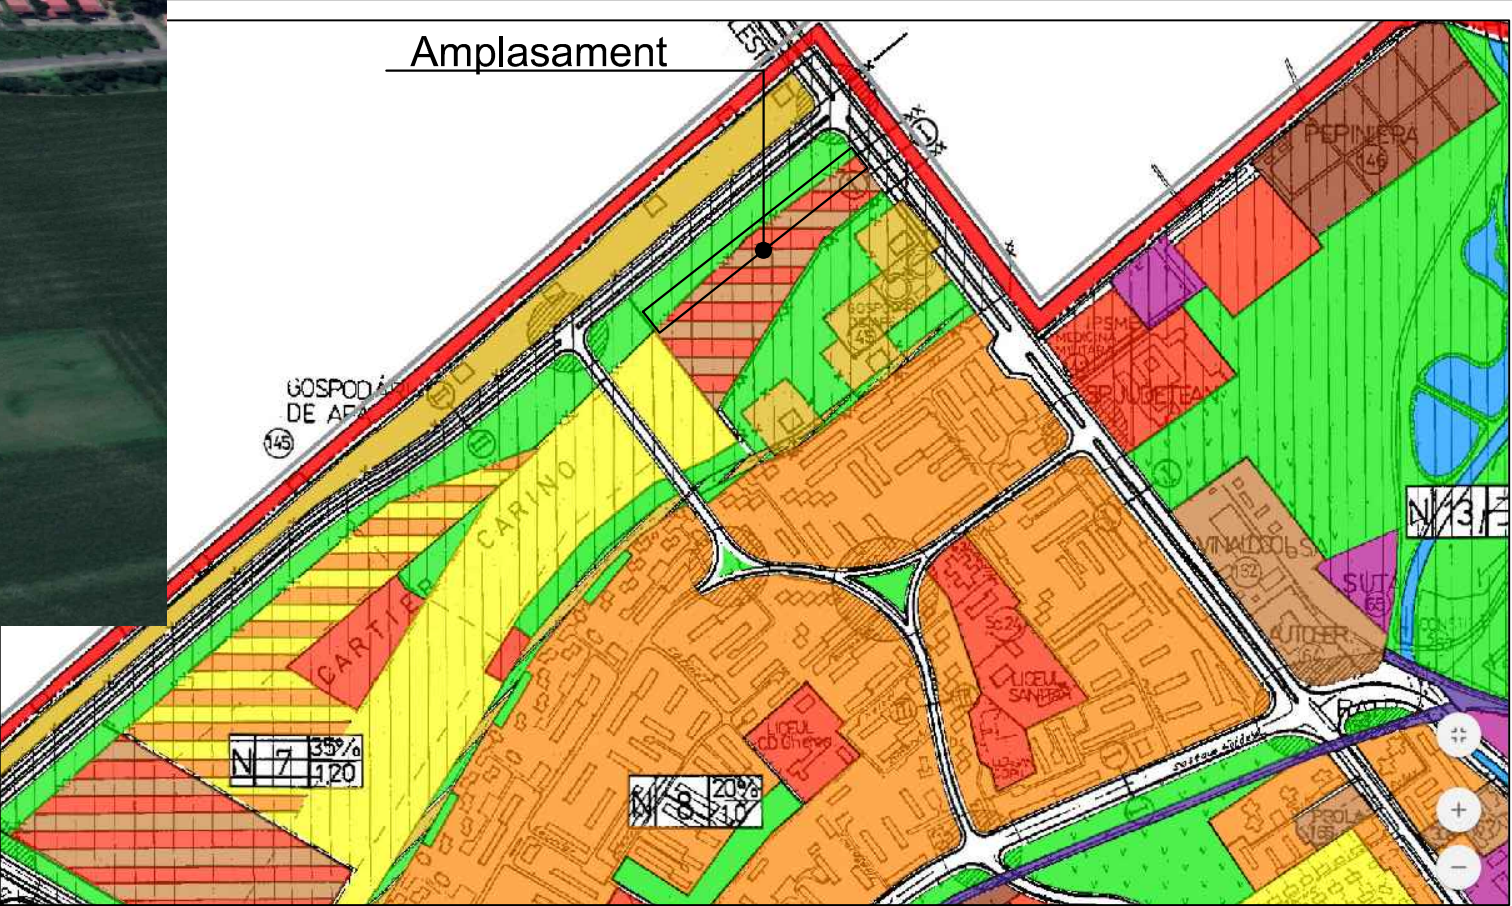

UTR-N-7

IS-zona pentru institutii si servicii de interes general
IScxr-constructii complexe, cu restrictii intocmire PUZ/PUD
P-zona parcuri, recreere, sport, perdele de protective
PP-parcuri

GADART DESIGN S.R.L. <small>Str. Alexandru Odobescu nr.80 Tel. mobil- 0753 800 069 Tel./fax- 0344 101 135 arhitecturaburbanismarredamentu</small>		BENEFICIAR : S.C. TACONE S.R.L. si S.C. MANGY CONSTRUCTS.R.L. AMPLASAMENT: Mun. Ploiesti, Str. Gageni,nr. Cad. 143821	PROIECT NR. 4 DATA: Apr. 2019
NUME	SEMNATURA	TITLUL PROIECTULUI: ELABORARE PUZ PENTRU CONSTRUIRE ANSAMBLU REZIDENTIAL	FAZA: P.U.Z.
Arh. Gogonea Valentin R.		TITLUL PLANSEI: PLAN DE INCADRARE	Pl. nr. A01
Arh. Gogonea Valentin R.			A3
Arh. Gogonea Valentin R.			sc. 1: 10000