


EXTRAS DIN PUG - UTR N05

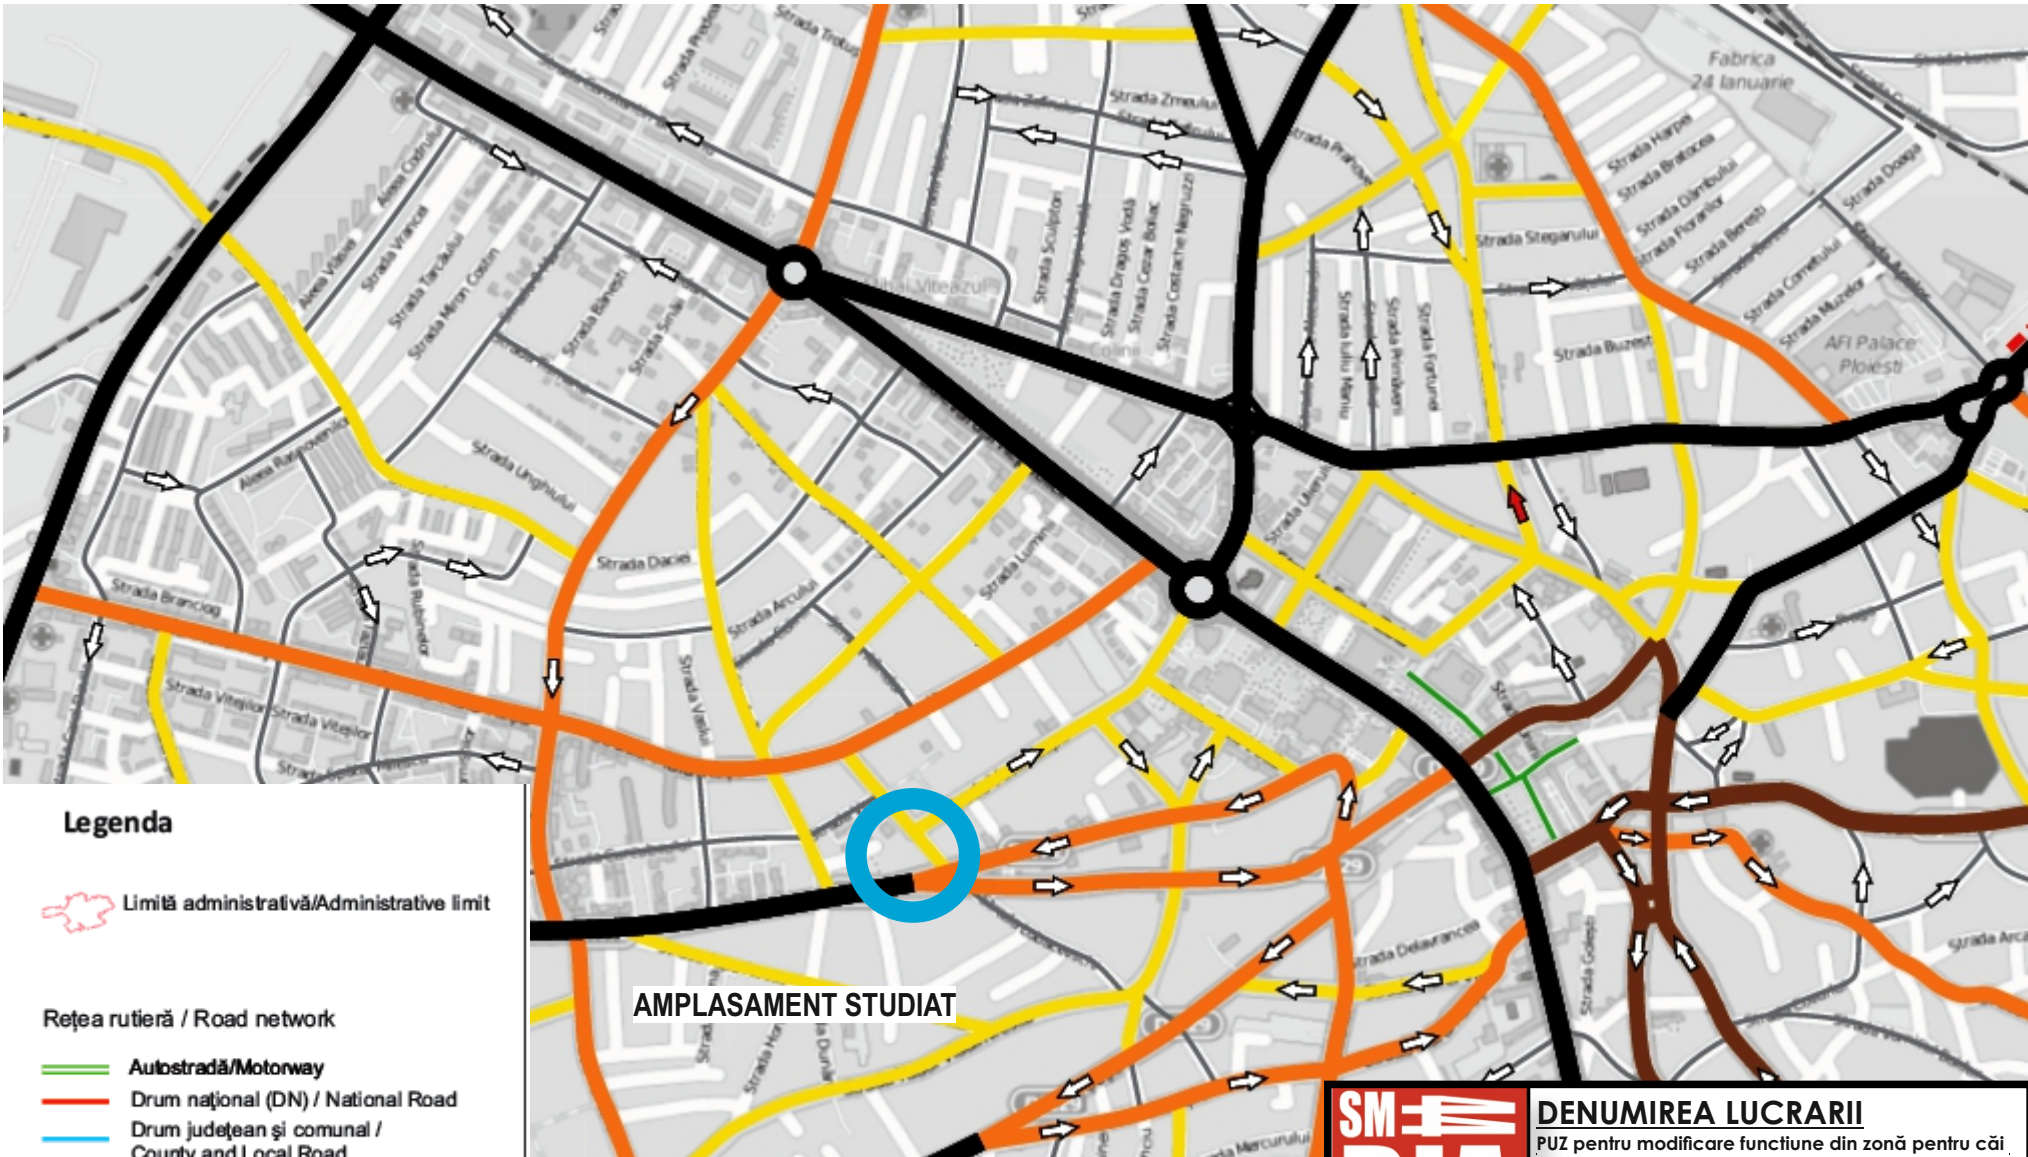

EXTRAS DIN PLANUL DE MOBILITATE

Legenda

Limită administrativă/Administrative limit

Rețea rutieră / Road network

- Autostradă/Motorway
- Drum național (DN) / National Road
- Drum județean și comună / County and Local Road
- Autostradă de perspectivă / Motorway planned
- Nod autostradă / Motorway interchange

Ierarhizare rețea stradală / Hierarchisation of street network

- Arteră magistrală / Arterial
- Arteră secundară de legătură / Sub-arterial
- Colectoare / Collector
- Colectoare secundară / Minor collector
- Locală / Local
- Pietonală / Pedestrian
- Zonă parțial pietonală / Pedestrian area (partial)
- Sens unic / One way



DENUMIREA LUCRĂRII

PUZ pentru modificare funcțiune din zonă pentru căi de comunicație și construcții aferente în zonă pentru institutii și servicii în vederea realizării unei clinici medicale

PROIECT NR.
20.02

DATA
iun.2021

FAZA SO

SEF PROIECT

INTOCMIT

DESENAT

VERIFICAT

AMPLASAMENT:

PLOIESTI, STR. GH. GR. CANTACUZINO NR. 90

BENEFICIAR:

PIRVU VALENTINA ALEXANDRA

PLAN INCADRARE IN ZONA

U1.1

ARH. SIMONA MUNTEANU

ARH. SIMONA MUNTEANU

ARH. SIMONA MUNTEANU