

REGLEMENTARI
EDILITARE

4

LEGENDA

Limite

- Limita zona studiata 4926 mp
- Limita teren reglementat 1100 mp

Retele existente


- Retea alimentare cu apa existenta PEID125
- Retea canalizare menajera existenta B900 /1600 ovoid normalizat
- Retea energie electrica existenta LEA 0,4kv
- PTZ 596
- Retea gaze naturale existenta MP PE
- Retea telecomunicatii existenta

- Bransament apa propus
- Bransament canalizare propus
- Bransament electric propus
- Bransament gaze propus
- Bransament telecomunicatii propus

N22a
max.50% max.1.5

Rh.max=P+2+M
Hmax=14

PROFIL TRANSVERSAL 1-1
scara 1:100

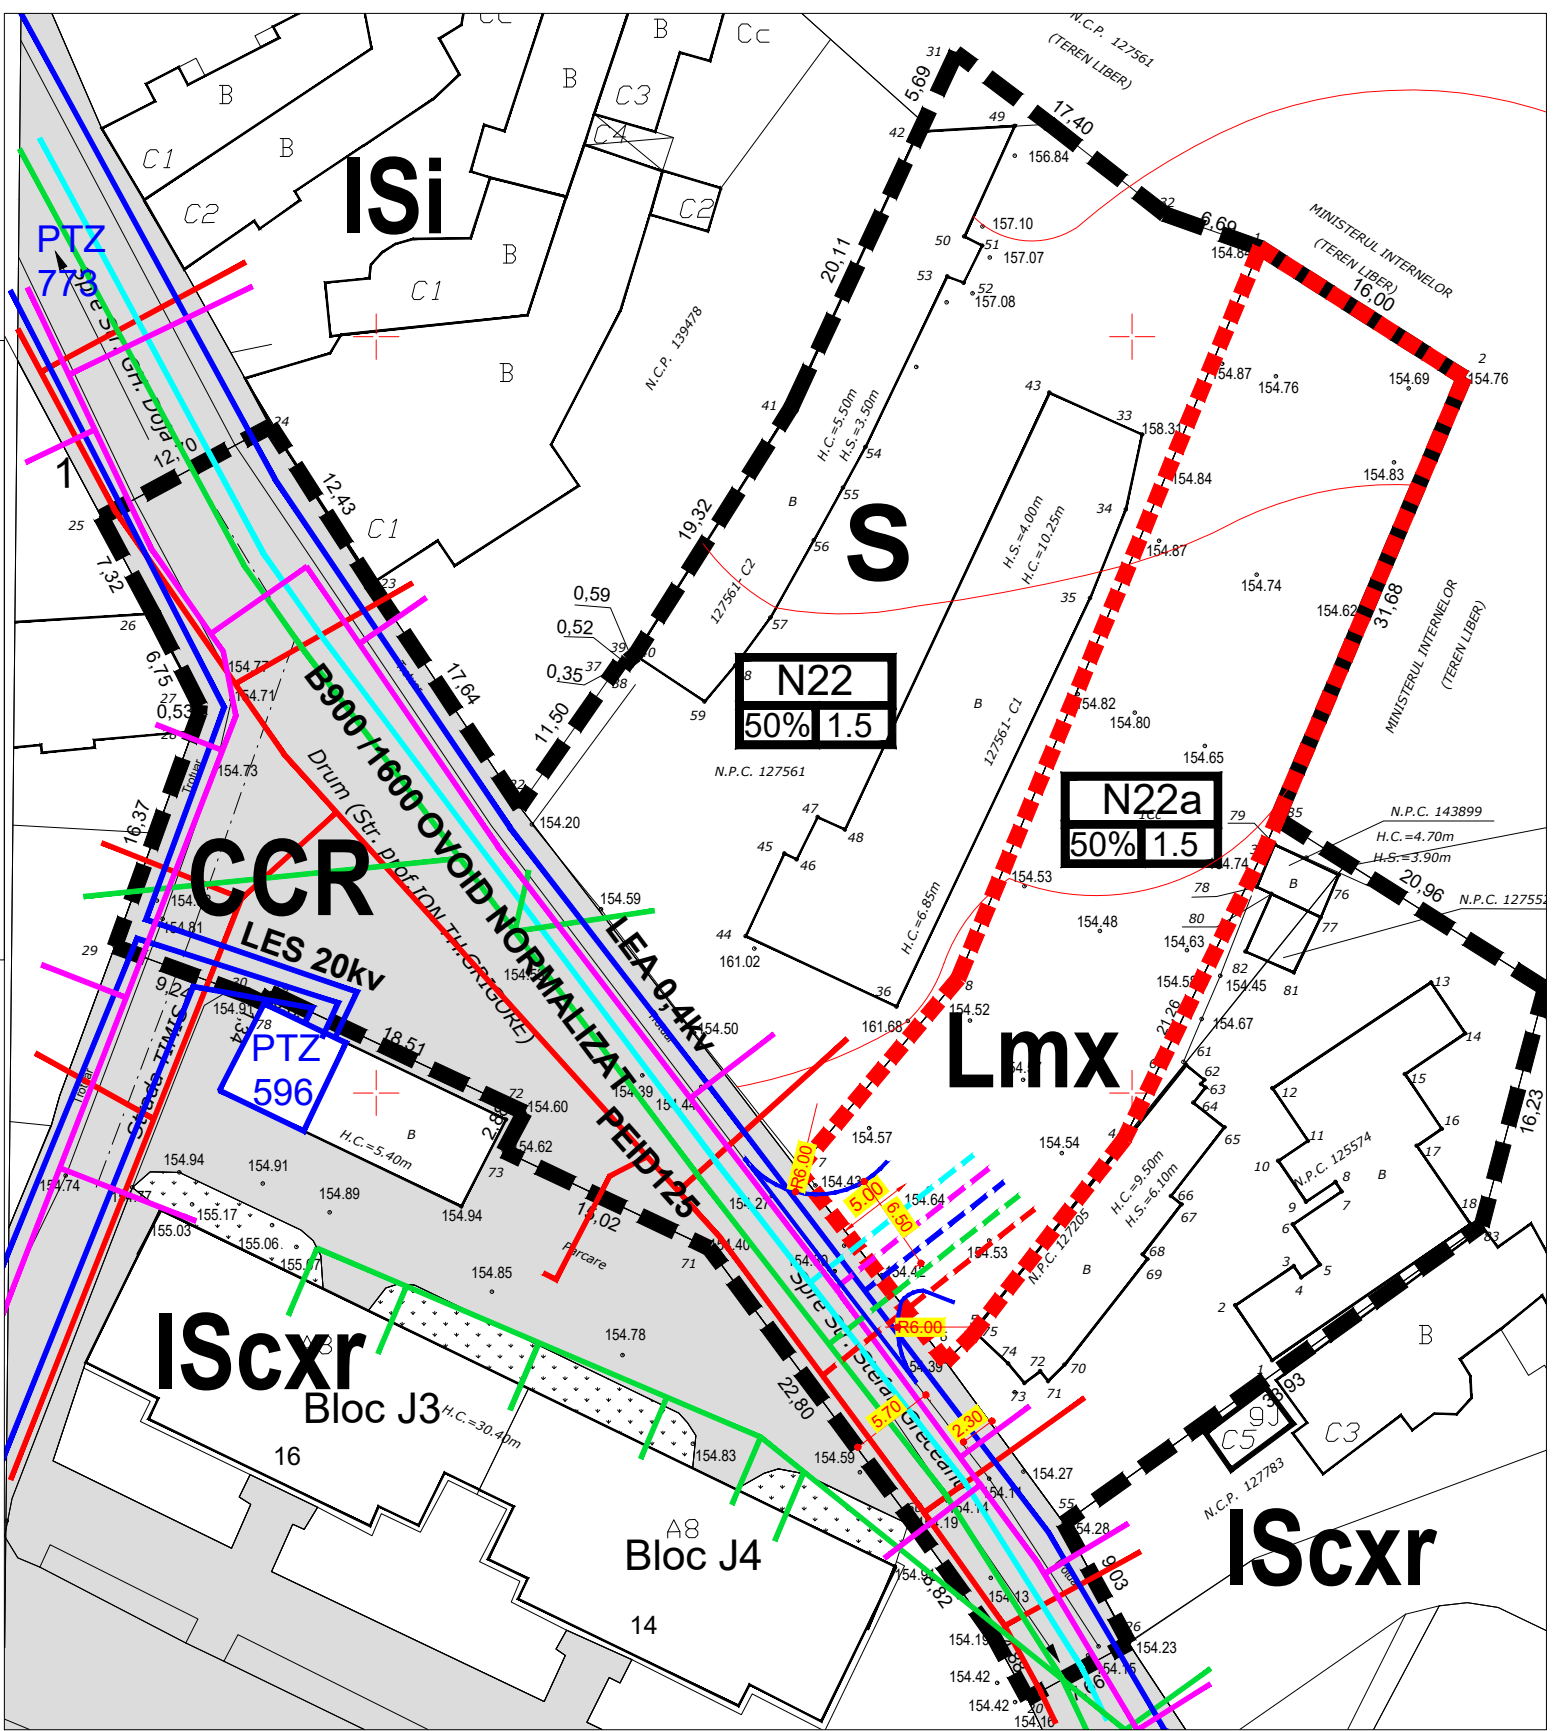

BiG
studio-arh
design

Telefon : 0722.588805
e-mail: arhi_geo@yahoo.com

DENUMIREA LUCRARII:
P.U.Z. „SCHIMBARE DESTINATIE TEREN DIN ZONA CU DESTINATIE SPECIALA IN ZONA LOCUINTE SI RIDICARE RESTRICTIE DE CONSTRUIRE IN VEDEREA EDIFICARII A TREI CONSTRUCTII, FIECARE CU CATE DOUA LOCUINTE (CUPLATE), P+2+M

Ploiesti, str. Prof. Ion Th. Grigore nr. 12, jud. Prahova

BENEFICIAR: **SC. DONER HOUSE AMS EXIM SRL.**

SEF PROIECT Arh. Bogdan Georgescu
PROIECTAT Arh. Bogdan Georgescu
DESENAT Arh. Alexandru Andone
VERIFICAT Arh. Bogdan Georgescu

TITLUL PLANSEI :
REGLEMENTARI EDILITARE

NR. PLANSA : **U - 04**

NUMAR PROIECT
82 /2019

FAZA
P.U.Z.

DATA
18.02.2019

SCARA
1:500