

# TIPUL DE PROPRIETATE 5

## LEGENDA

### Limite

- Limita zona studiata 4926 mp
- Limita teren reglementat 1100 mp


### Regimul juridic

- Proprietate privata persoane fizice si juridice
- Domeniu public al localitatii
- Proprietate privata a statului

N22a

max.50% max.1.5

Rh max.=P+2+M  
H max.=14m

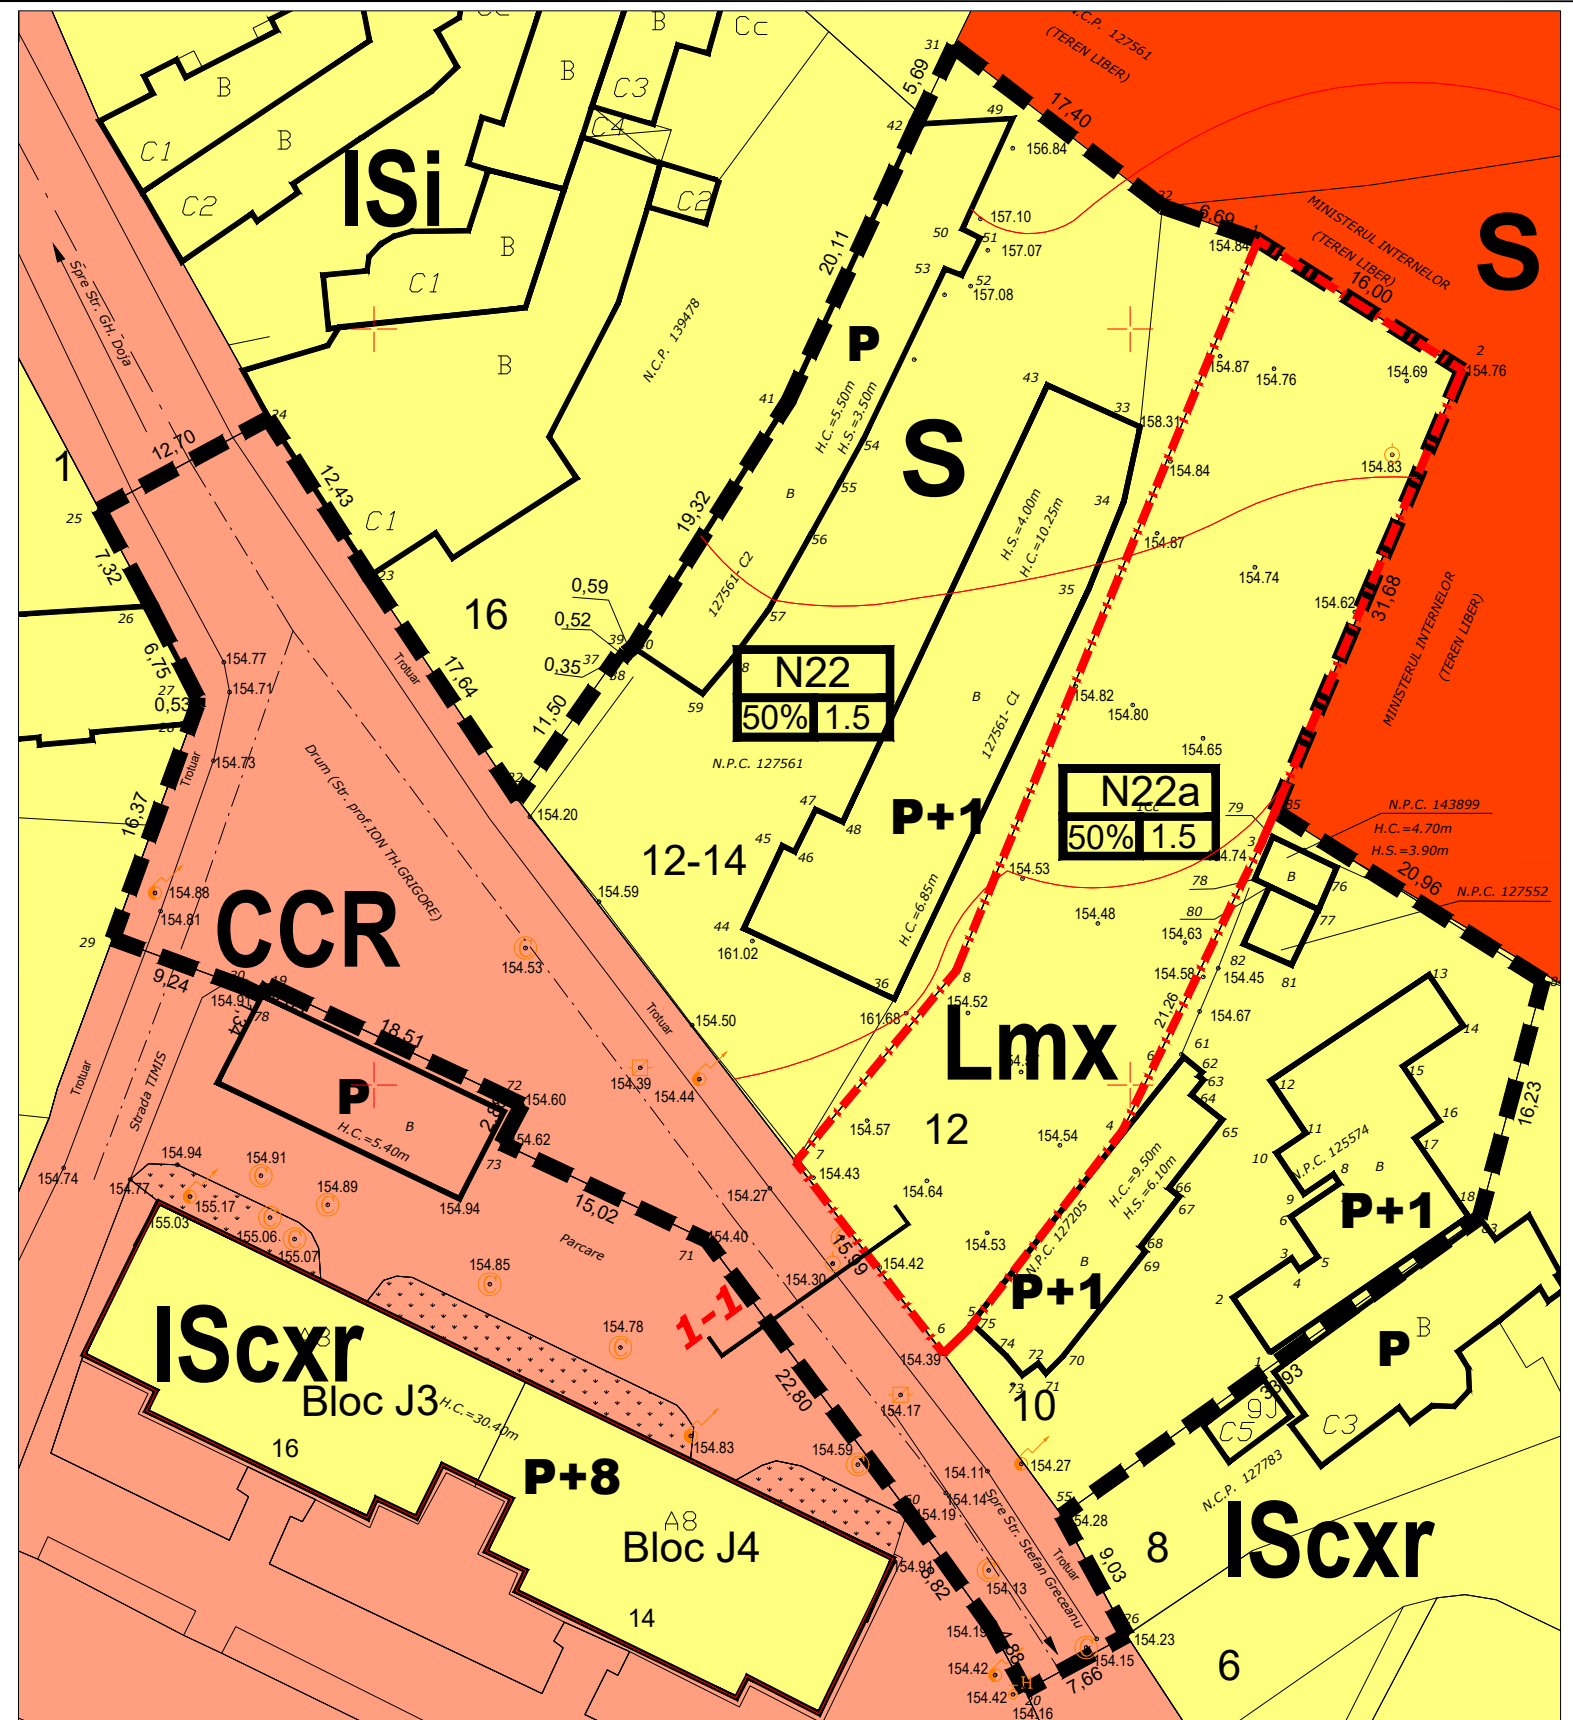

## PLAN TOPOGRAFIC

conf. Legii nr. 350/2001 republicata cu modificarile si completarile ulterioare

Scara 1:500

JUDETUL PRAHOVA

UNITATEA ADMINISTRATIV TERITORIALA: PLOIESTI

ADRESA IMOBIL: Mun. Ploiesti, str. I. Th. Grigore, nr. 12 - intravilan, jud. Prahova

PROPRIETAR: DONER HOUSE AMS EXIM SRL.

Suprafata studiata Drum (Str. PROF. ION TH. GRIGORE) = 1303 mp


Suprafata studiata N.C.P. 127561 (Partial) = 1653 mp

Suprafata studiata N.C.P. 126532 = 1100mp

Suprafata studiata VECIN DREAPTA = 870 mp

Suprafata totala studiata = 4926 mp

Imobilul are numar cadastral 126532 si este inregistrat in Cartea Funciara nr. 126532 a UAT PLOIESTI.

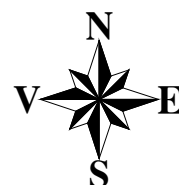

**BiG**  
studio-arh  
design

Telefon : 0722.588805  
e-mail: arhi\_geo@yahoo.com

## DENUMIREA LUCRARII:

P.U.Z. „SCHIMBARE DESTINATIE TEREN DIN ZONA CU DESTINATIE SPECIALA IN ZONA LOCUINTE SI RIDICARE RESTRICTIE DE CONSTRUIRE IN VEDEREA EDIFICARII A TREI CONSTRUCTII, FIECARE CU CATE DOUA LOCUINTE (CUPLATE), P+2+M

Ploiesti, str. Prof. Ion Th. Grigore nr. 12, jud. Prahova

## BENEFICIAR:

SC. DONER HOUSE AMS EXIM SRL.

## SEF PROIECT

Arh. Bogdan Georgescu

## PROIECTAT

Arh. Bogdan Georgescu

## DESENAT

Arh. Alexandru Andone

## VERIFICAT

Arh. Bogdan Georgescu

## TITLUL PLANSEI:

TIPUL DE PROPRIETATE

NR. PLANSA : U - 05

NUMAR  
PROIECT  
82 /2019

FAZA  
P.U.Z.

DATA  
18.02.2019

SCARA  
1:500