



MUNICIPIUL PLOIESTI
PRIMĂRIA MUNICIPIULUI PLOIEȘTI
Piata Eroilor nr. 1A; 100316 – Ploiesti
Tel.: 0244 / 516699; 0244/515982
Fax: 0244 / 513829
www.ploiesti.ro



Comisia Municipală pentru Transport și Siguranța Circulației
BMTU 1852 / 07.09.2020

14. SEP. 2020

Către,

Doner House AMS Exim SRL

Boldești – Scăieni, Șoseaua Ploiești – Văleni, nr. 84, Prahova

Referitor la adresa înregistrată la Municipiul Ploiești cu nr. **14612/12.08.2020**, vă aducem la cunoștință următoarele:



Comisia Municipală pentru Transport și Siguranța Circulației, întrunită în ședință, prin video conferință, în data de **03.09.2020**, aprobă fără un vot, solicitarea dumneavoastră, privind avizul pentru obiectivul: **“PUZ – schimbare destinație teren din zona cu destinație specială în zona cu locuințe și ridicare restricții de construire pentru amplasarea a 3 locuințe cuplate (B1 familiale)”**, în Ploiești, str. Profesor Ion Th. Grigore nr. 12, Județul Prahova.

Cu stimă,

Președinte Comisie,
Adrian Florin Dobre




	Nume, prenume	Funcția Publică	Semnătura	Data
Redactat	Geamănu Corina	consilier		07.09.2020

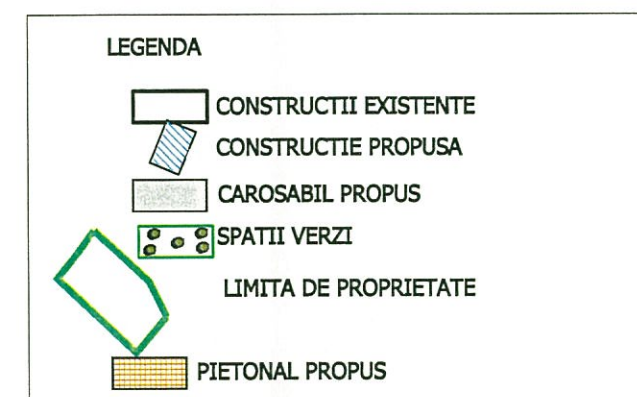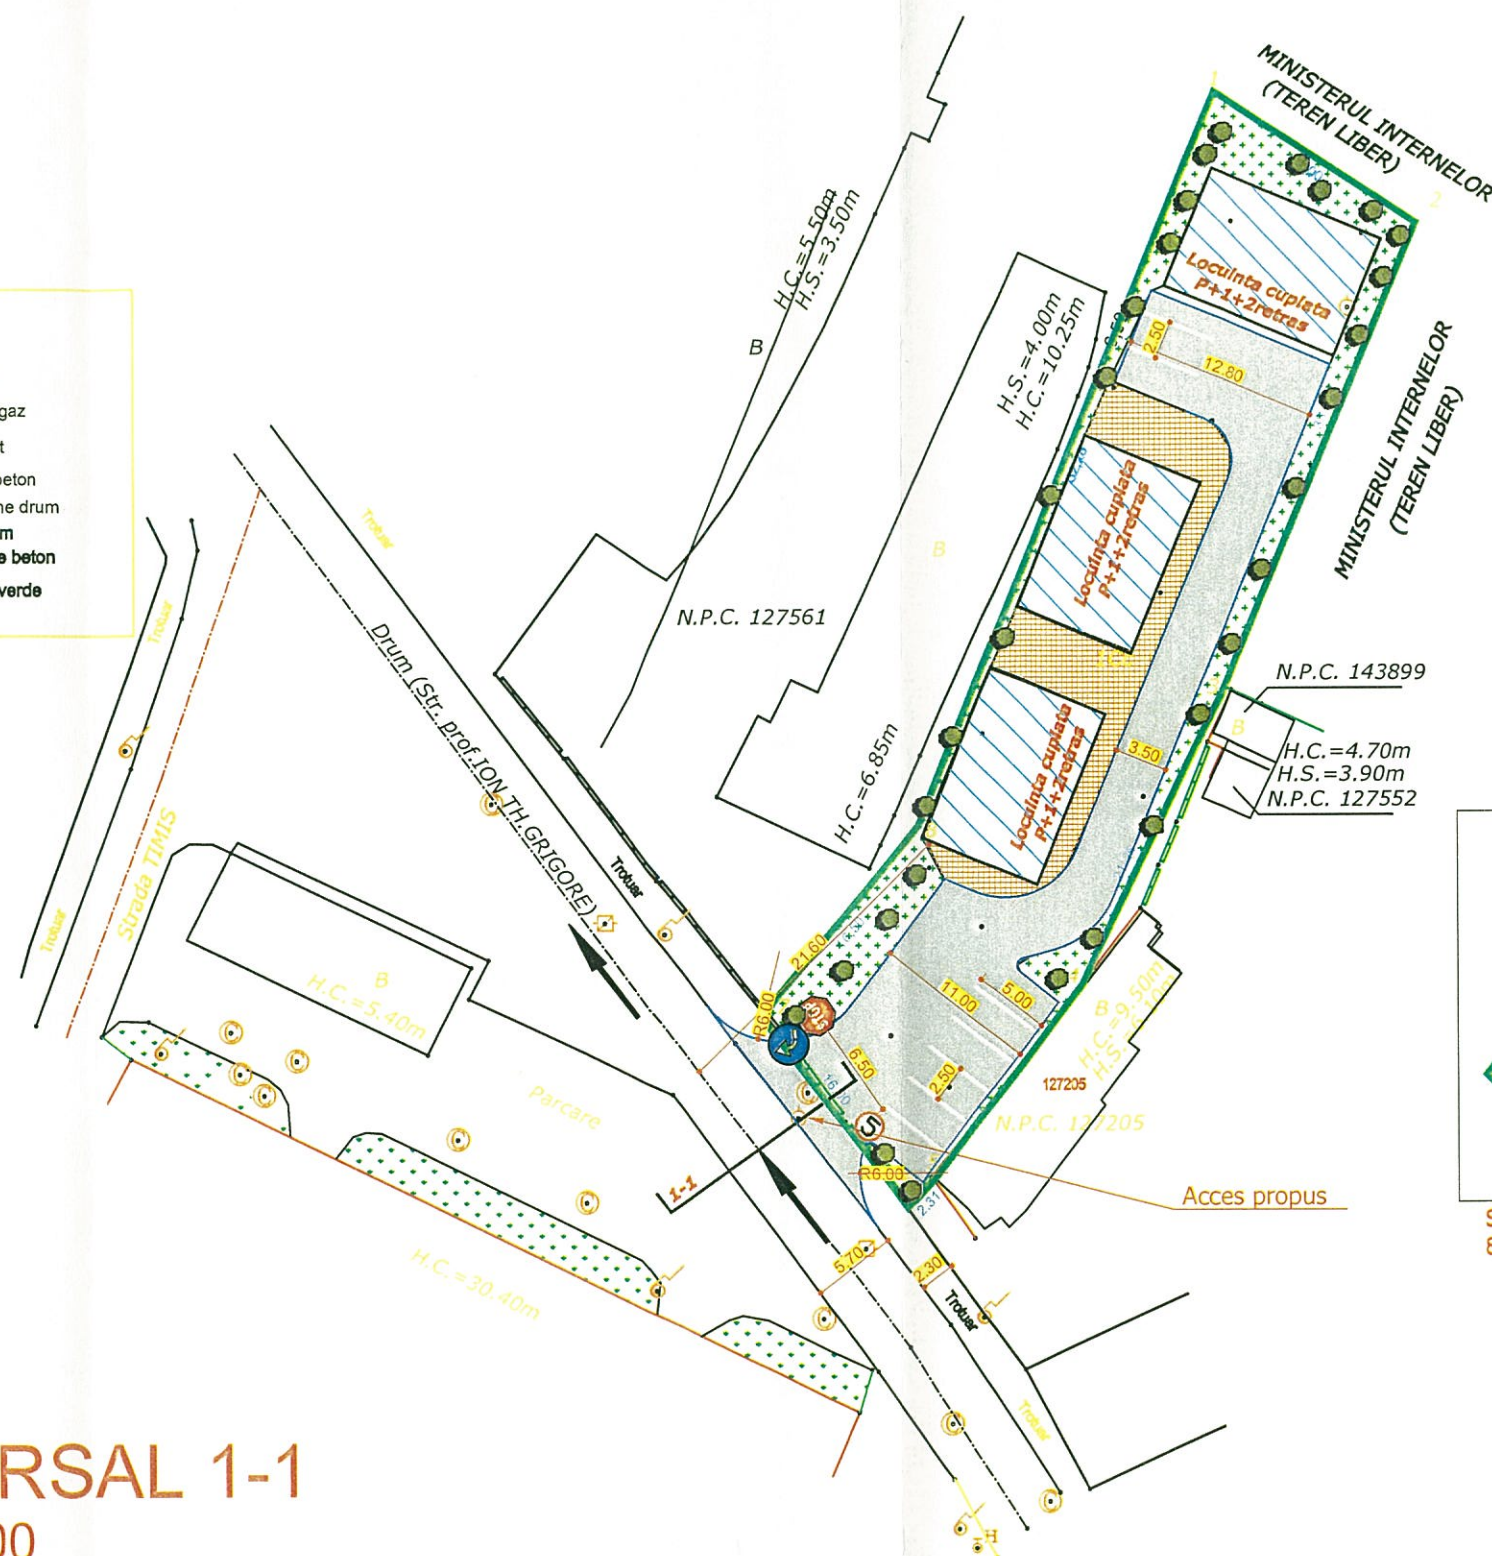



Se vor amenaja 3 X 2=6 locuinte, cu
8 locuri la suprafata --asigurat coeficient de 1.2%

PROFIL TRANSVERSAL 1-1

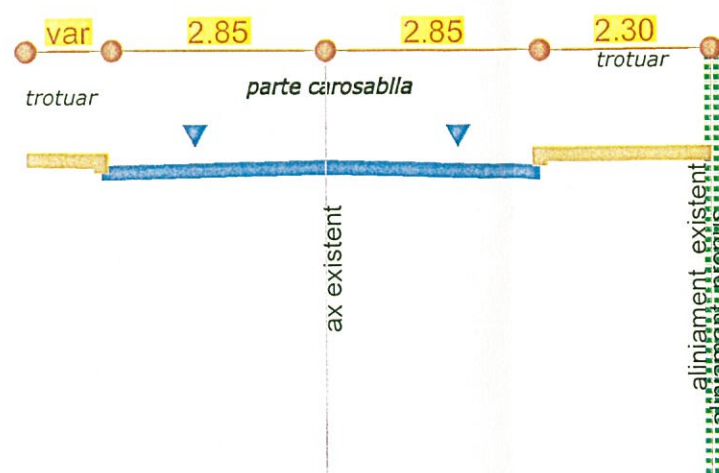scara 1:100



 <div>S.C. SERVTOP S.R.L. PLOIESTI</div>		Beneficiar: DONER HOUSE EXIM SRL PUZ-Sschimbare destinatie teren din zona cu destinatie speciala in zona cu locuinte si ridicare restrictii de construire pt amplasare 3 locuinte Mun Ploiesti, strada Profesor Ion Th. Grigore, nr 12, Jud Prahova		Proiect nr. 132/2020	
Proiectat	ing. Balan Sorin		Scara: 1:500	PLAN DE SITUATIE PROFIL TRANSVERSAL TIP 1-1	Faza: PUZ
Desenat	tehn. Cojanu Nicolae		1:100		
Verificat	ing. Borcan Razvan		07 2020	FUNDAMENTAREA CIRCULATIEI	Plan D 1