


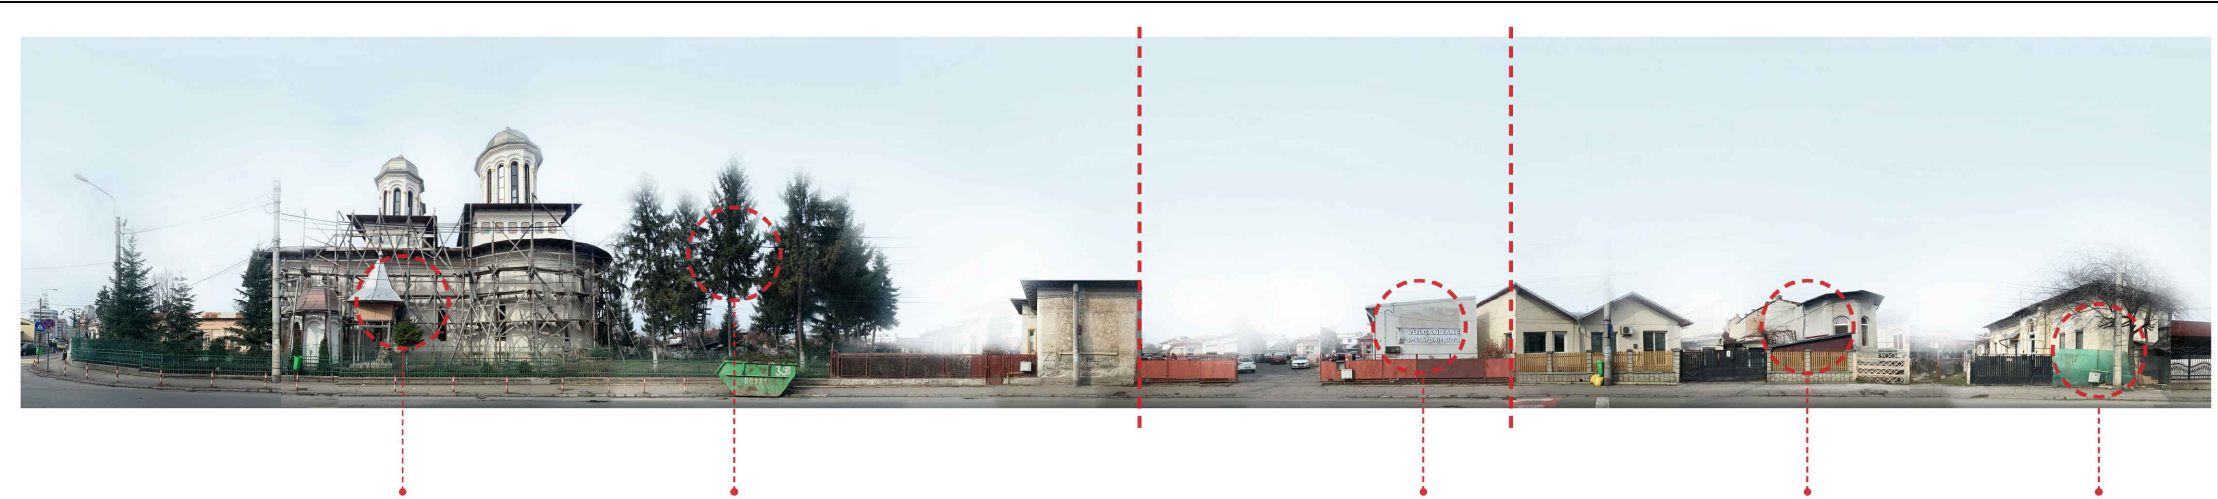

INSERTIE VOLUMETRICA IN DESFASURATA STRADALA




Biserica Maica Precista



Brazi inalti in jurul Bisericii



Cladire existenta pe sit

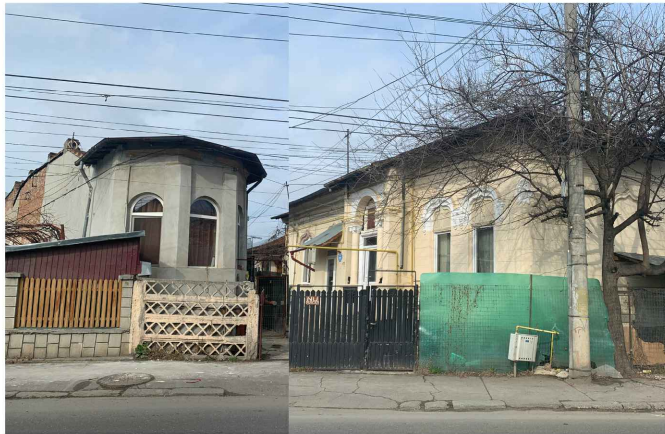

Cracterul strazii este foarte variat, nu este omogen

SITUATIA EXISTENTA

<div><div>BiG</div><div>arhigeo</div><div>Telefon : 0722.588805</div><div>e-mail: arhi_geo@yahoo.com</div></div>	NUMAR PROIECT / 2017	
	FAZA PUZ	
	14.11.2017	
	SCARA 1:500	
DENUMIREA LUCRARI:		
PUZ RIDICARE RESTRICTIE DE CONSTRUIRE SI SCHIMBARE DE DESTINATIE DIN ZONA DE INSTITUTII SI SERVICII CU FUNCTIUNI COMPLEXE IN ZONA MIXTA, INSTITUTII SI SERVICII/LOCUINTE COLECTIVE SI MODIFICARE INDICATORI URBANISTICI, ALINIAMENT SI ALINIERE		
Amplasament: str. Mihai Bravu, nr. 9, Ploiesti, Prahova		
BENEFICIAR: GRIGORESCU ALEXANDRU BOGDAN		
SEF PROIECT	Arh. Bogdan Georgescu	TITLUL PLANSEI : DESFASURATA STRADALA NR. PLANSA : U - 08
PROIECTAT	Arh. Bogdan Georgescu	
DESENAT	Arh. Andone Alexandru	
VERIFICAT	Arh. Bogdan Georgescu	