



MUNICIPIUL PLOIESTI
PRIMĂRIA MUNICIPIULUI PLOIESTI
Piata Eroilor nr. 1A; 100316 – Ploiești
Tel.: 0244 / 516699; 0244/515982
Fax: 0244 / 513829
www.ploiesti.ro



Comisia Municipală pentru Transport și Siguranța Circulației
BMTU 1905/ 07.09.2020

14. SEP. 2020

Către,

Domnul Grigorescu Alexandru Bogdan
str. Mihai Bravu nr. 9, Ploiești, Prahova

Referitor la adresa înregistrată la Municipiul Ploiești cu nr. **15047/18.08.2020**, vă aducem la cunoștință următoarele:

Comisia Municipală pentru Transport și Siguranța Circulației, întrunită în ședință, prin video conferință, în data de **03.09.2020**, aprobă în unanimitate, solicitarea dumneavoastră, privind avizul pentru obiectivul: ***“PUZ – ridicare restricție de construire și schimbare destinație din zona instituții și servicii cu funcțiuni complexe în zona mixtă instituții și servicii/locuințe colective și modificare indicatori urbanistici, aliniament, aliniere”***, în Ploiești, str. Mihai Bravu nr. 9, Județul Prahova, condiționat de asigurarea unui coeficient de minim 25% spații verzi, din suprafața terenului.


Cu stimă,

Președinte Comisie,
Adrian Florin Dobre



	Nume, prenume	Funcția Publică	Semnătura	Data
Redactat	Geamănu Corina	consilier		07.09.2020

Profil transversal strada Mihai Bravu (a-a)
scara 1:50

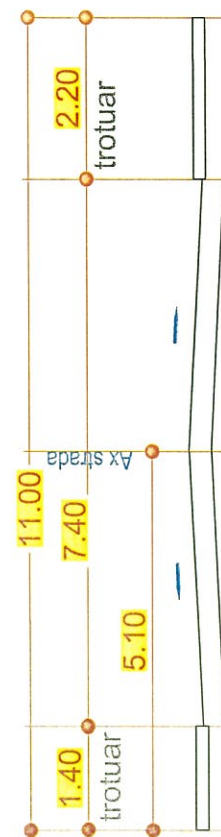

LEGENDA


Limita de propr studiata

Construcție propusa

Trotuare propuse

Platforma carosabila incinta- (9 locuri parcare)

5 apartamente propuse si un sp com la parter cu suprafata de maxim 90 mp disponibilitate de 9 locuri de parcare

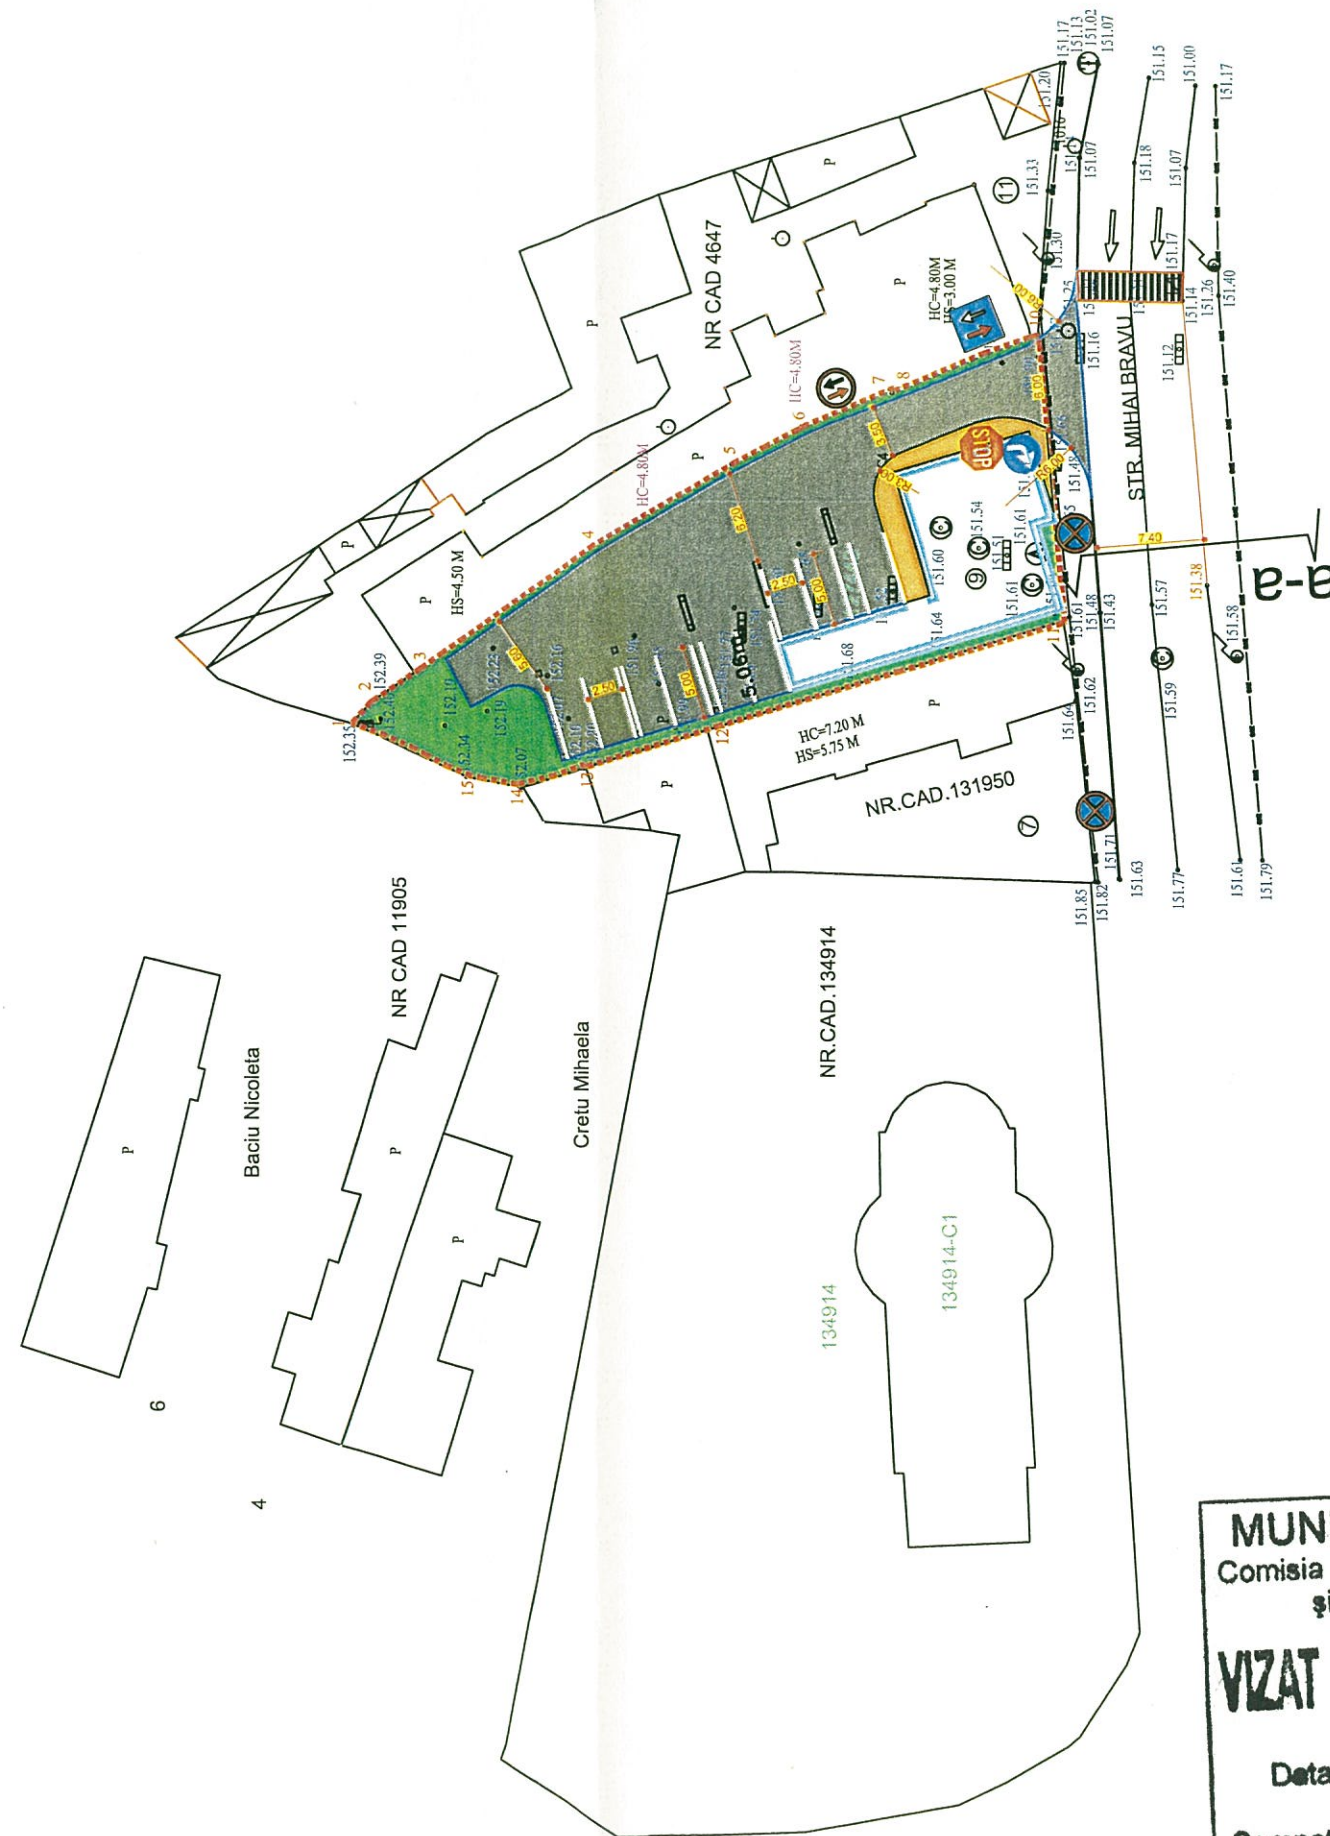

MUNICIPIUL PLOIEȘTI
Comisia Municipală pentru Transport
și Siguranța Circulației

VIZAT SPRE NESCHIMBARE

Data14. SEP. 2020.....

Semnatura

GRIGORESCU ALEXANDRU BOGDAN PUZ- RIDICARE RESTRICȚIE DE CONSTRUIRE ȘI SCHIMBARE DESTINAȚIE ÎN ZONA ÎNĂLȚĂ ÎNȘI ȘI SERVICIILOR COLECTIVE ȘI MODIFICARE INDICATORI URBANISTICI munc. Ploiești, str. Mihai Bravu, nr. 9, jud. Prahova		Proiect nr. 136/2020
C SERVTOP SF PLOIEȘTI Proiectat Desenat Mng. Proiect Sef proiect	Ing. Balan Sorin Teh. Cojanu Nicolae Mng. Cojanu Daniela Ing. Balan Sorin	Scara: 1:500 1:100 07 2020
PLAN SITUAȚIE PROFIL TRANSVERSAL FUNDAMENTAREA CIRCULAȚIEI		Faza: PUZ Plan: D 1