



TELEKOM ROMANIA COMMUNICATIONS SA

Inregistrata la Registrul Comerțului sub nr. J12/2339/1997
CIF:RO427320

Directia Executiva TEHNOLOGIE SI INFORMATIE ROMANIA
Divizia ACCES SI TRANSPORT ROMANIA
Departament PROIECTARE & INVENTAR A RETELEI PASIVE
Compartment PROIECTARE RETEA PASIVA SUD

17.05.2018

Info: Barnoviciu Simona
Tel : 0244 / 404269 ;

Nr. 100/05/02/02/01/03/PH/921

Catre,

GRIGORESCU ALEXANDRU BOGDAN

SUBIECT AVIZ TEHNIC FAVORABIL

Ca raspuns la solicitarea Dvs. privind eliberarea avizului de telecomunicatii pentru proiectul :

**PUZ PUZ- RIDICARE RESTRICTIE DE CONSTRUIRE SI SCHIMBARE
DESTINATIE DIN ZONA INSTITUTII SI SERVICII CU FUNCTIUNI
COMPLEXE IN ZONA MIXTA INSTITUTII SI SERVICII/LOCUINTE
COLECTIVE SI MODIFICARE INDICATORI
URBANISTICI,ALINIAMENT, ALINIERE, PLOIESTI, STRADA MIHAI
BRAVU, NR. 9, JUDETUL PRAHOVA**

va facem cunoscute urmatoarele:

AVIZAM FAVORABIL

executia lucrarilor proiectate conform documentatiei prezentate , pe terenul respectiv Telekom nu are amplasate rețele si echipamente de comunicatii care să fie afectate de lucrarile de construire.

Avand în vedere această situație, Telekom este de acord cu executia lucrarilor proiectate conform documentatiei prezentate.



Pentru orice alte lucrari (rețelele tehnico-edilitare aferente acestui obiectiv, proiectate în afara perimetrului studiat) se va solicita un alt aviz.

Cu 48 de ore inaintea inceperii lucrarilor, beneficiarul sau constructorul va solicita asistenta tehnica la **0244404103; 0244404608; fax 0244404210**

Prezentul aviz este valabil 12 luni de la data eliberarii .

Responsabil eliberare Avize Tehnice
Simona Barnoviciu

Se prezinta
avizul nr. 921/17.05.2018(2)
comp. 4
la data de 03.10.2019
1153/28.04.2019

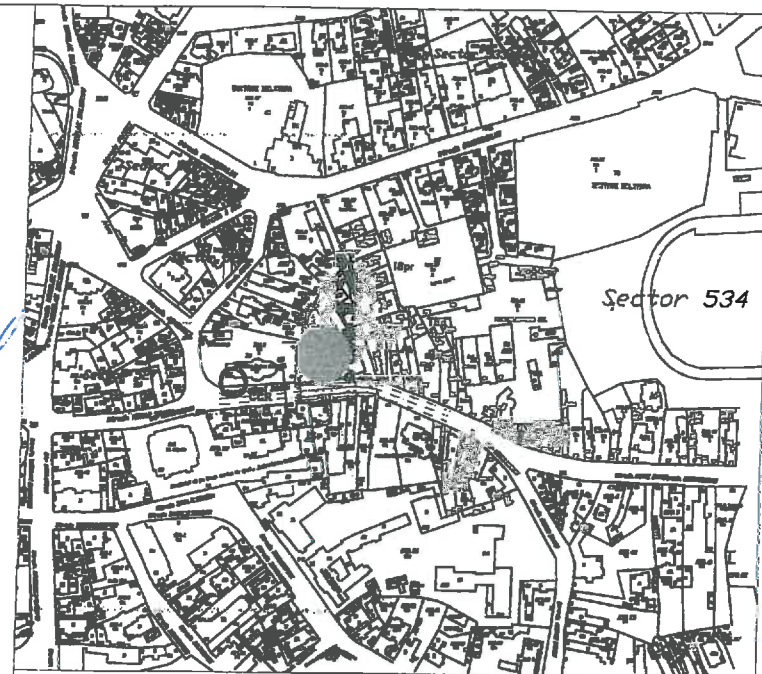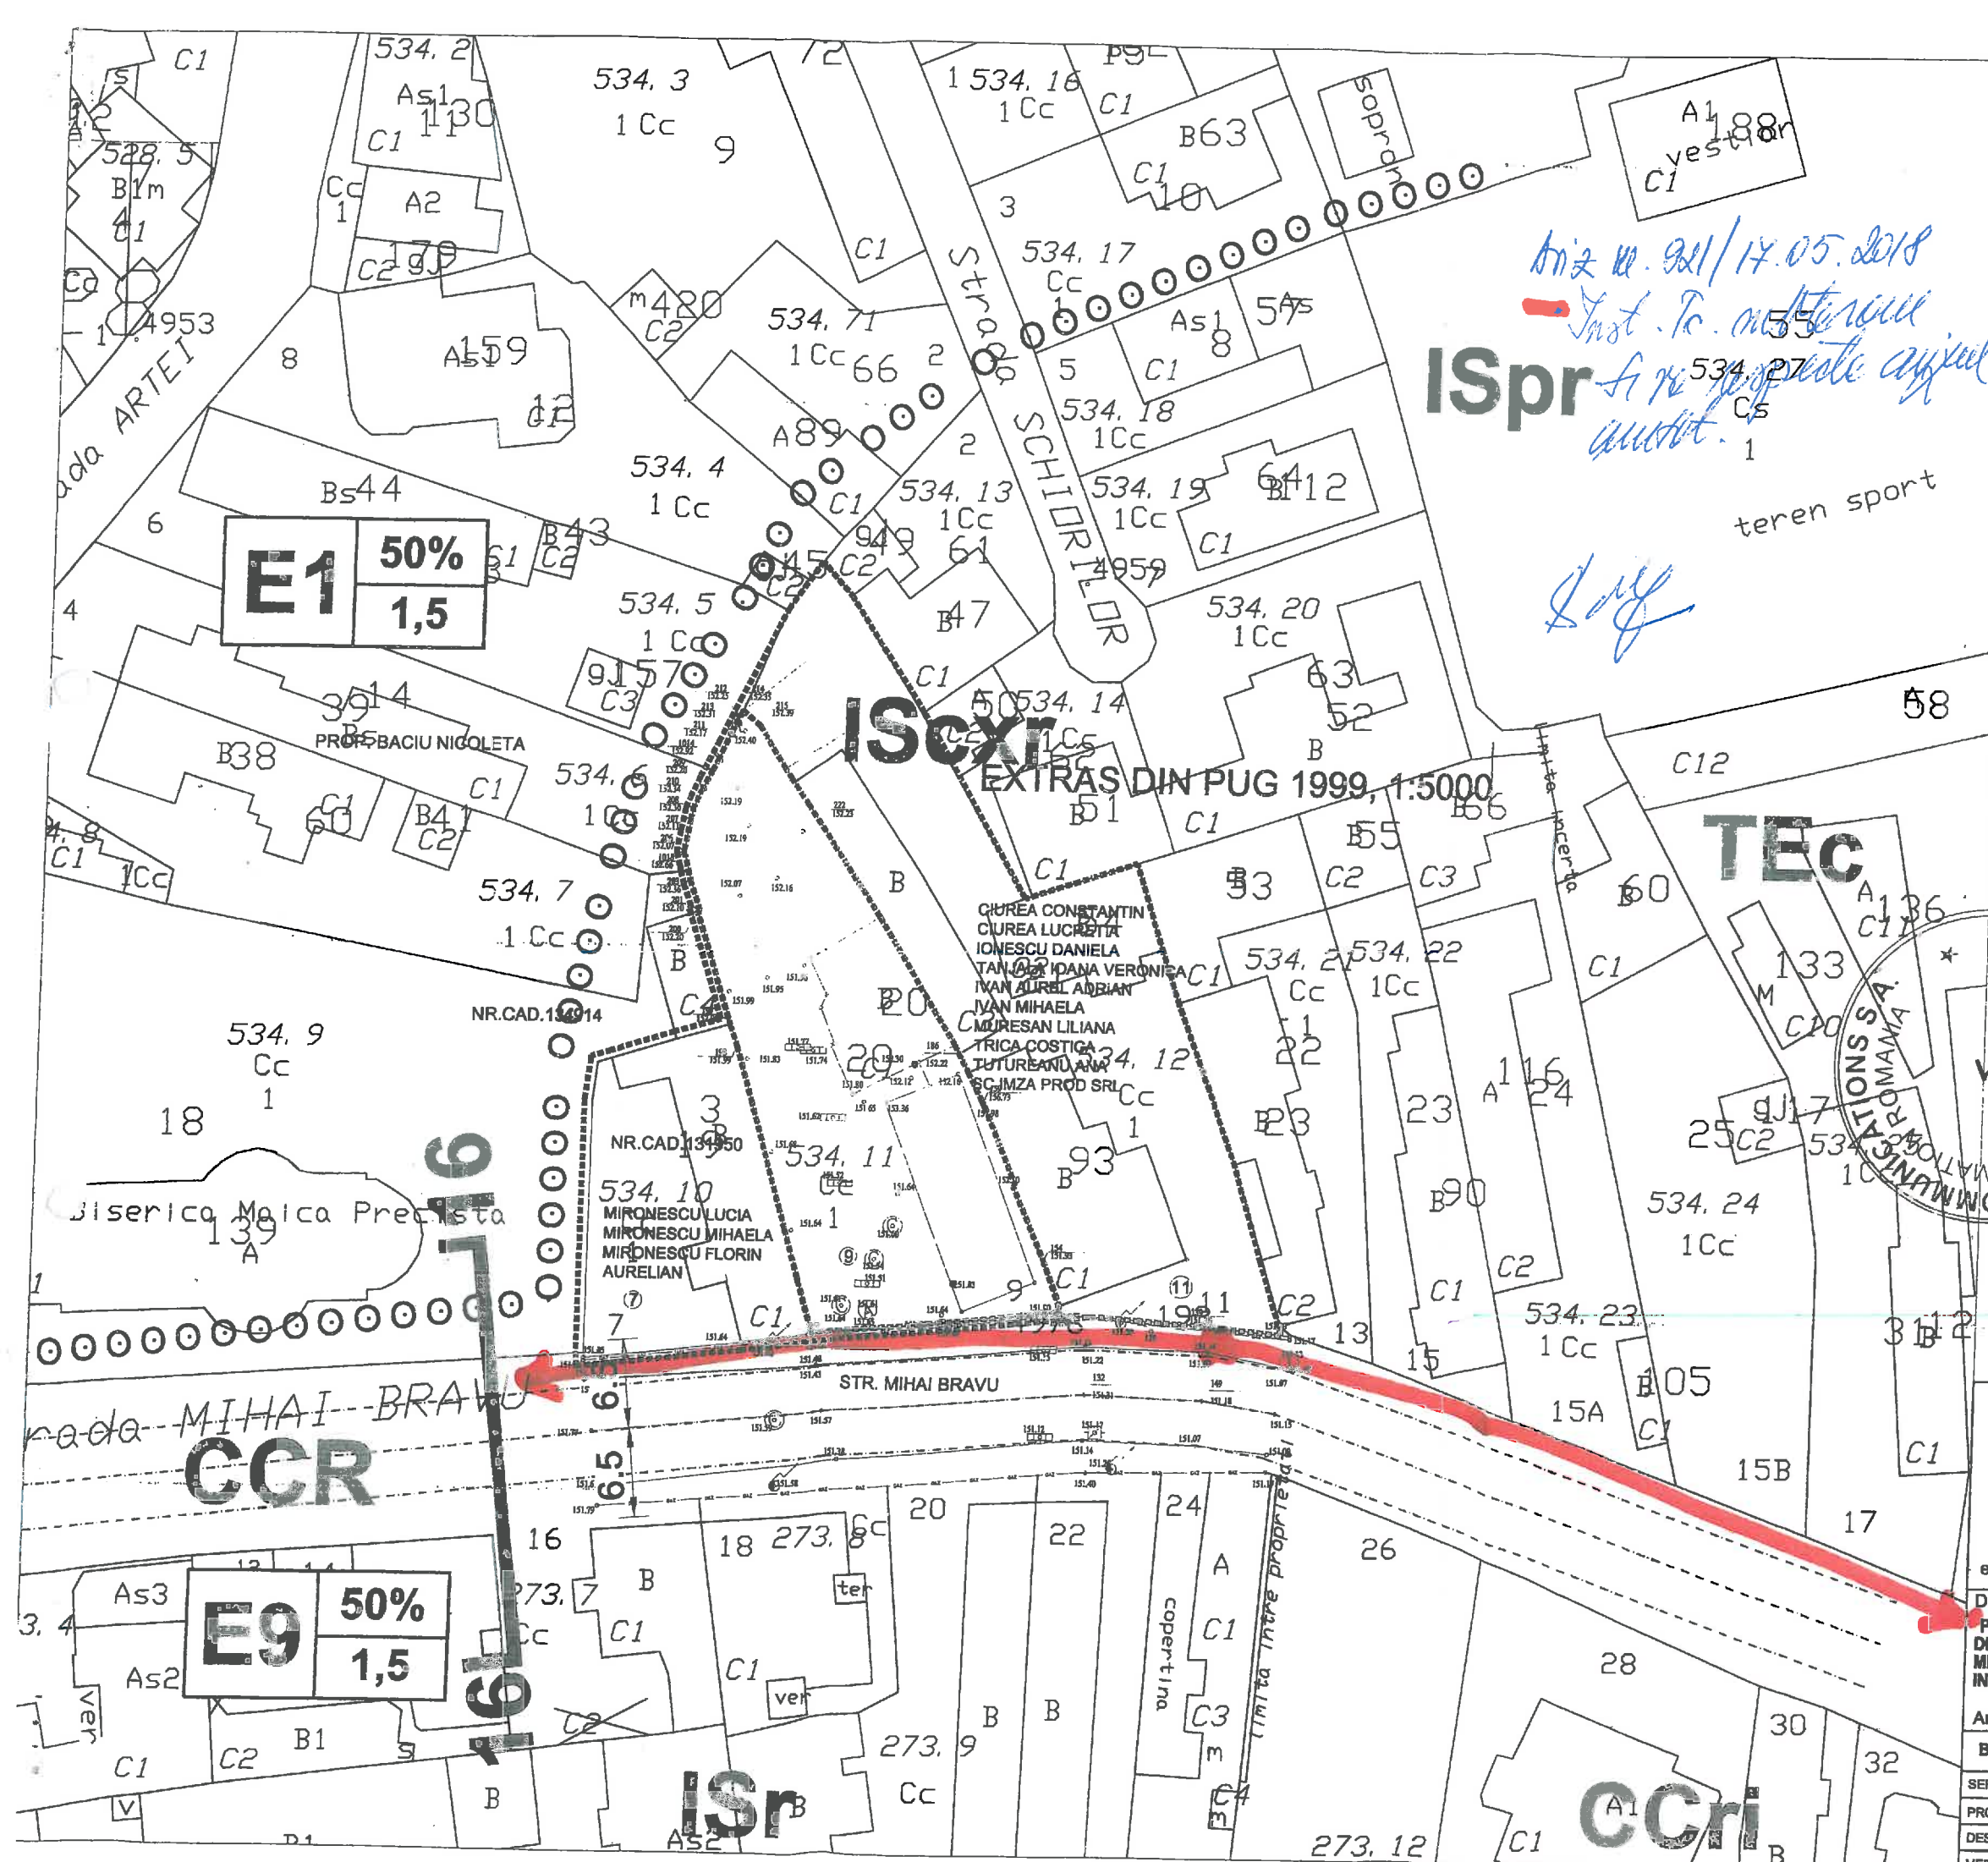

AMPLASAMENT

LIMITE

----- LIMITA TEREN STUDIAT (2040 mp)
----- LIMITA TEREN CARE A GENERAT PUZ

ZONA STUDIATA - 2040 mp
ZONA REGLEMENTATA - 1068 mp

E1a 60%
1,8 **E1a**



BIG
arhiteco

NUMAR PROIECT / 2017

FAZA PUZ

14.11.2017

SCARA 1:500 / 1:5000

Telefon : 0722.588805
e-mail: arhi-geo@yahoo.com

DENUMIREA LUCRARI:
PUZ RIDICARE RESTRICTIE DE CONSTRUIRE SI SCHIMBARE DE DESTINATIE DIN ZONA DE INSTITUTII SI SERVICII CU FUNCTIUNI COMPLEXE IN ZONA MIXTA, INSTITUTII SI SERVICII/LOCUINTE COLECTIVE SI MODIFICARE INDICATORI URBANISTICI, ALINIAMENT SI ALINIERE

Amplasament: str. Mihai Bravu, nr. 9, Ploiesti, Prahova

BENEFICIAR: GRIGORESCU ALEXANDRU BOGDAN

SEF PROIECT Arh. Bogdan Georgescu
PROIECTAT Arh. Bogdan Georgescu
DESENAT Arh. Andone Alexandru
VERIFICAT Arh. Bogdan Georgescu

TITLUL PLANSEI:
**PLAN DE INCADRARE
PLAN DE SITUATIE**

NR. PLANSA: **A - 01**