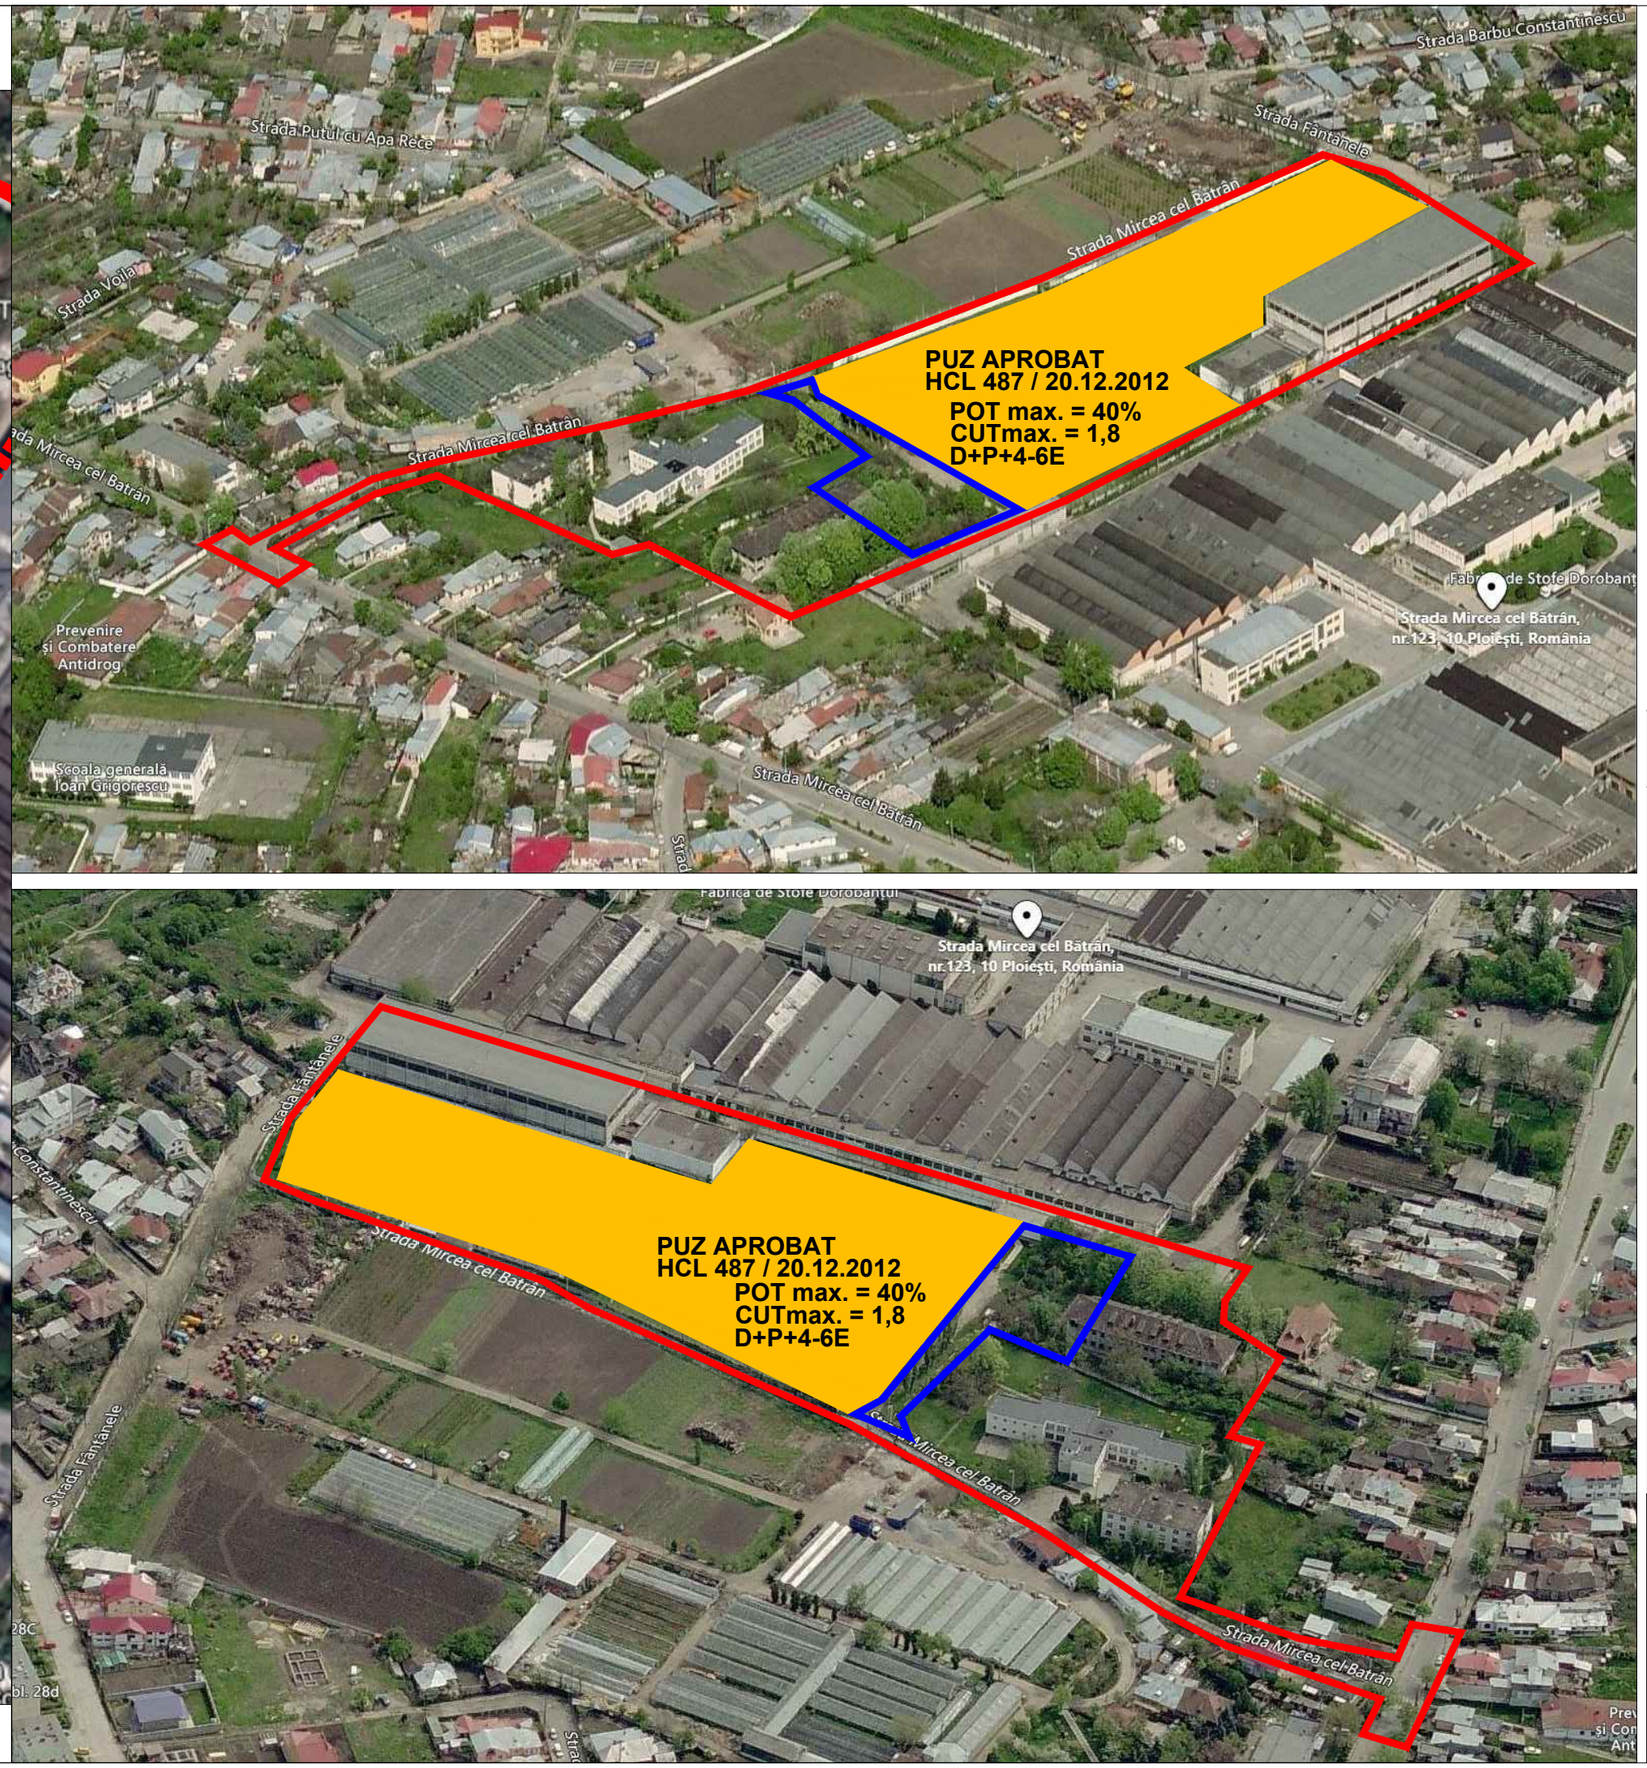

NUMAR PROIECT 136/2020	FAZA P.U.Z.	DATA 19.04.2020	SCARA 1:1000

DENUMIREA LUCRARII:
P.U.Z. SCHIMBARE DESTINATIE TEREN IN VEDEREA CONSTRUIRII UNUI IMOBIL DE LOCUINTE S+P+6
PLOIESTI , STR. MIRCEA CEL BATRAN , NR 119 , JUD. PRAHOVA

BENEFICIAR: TARIDA MARIANA

SEF PROIECT	Arh. Bogdan Georgescu	TITLUL PLANSEI: PLAN INCADRARE IN ZONA
PROIECTAT	Arh. Bogdan Georgescu	
DESENAT	Arh. Alexandru Andone	
VERIFICAT	Arh. Bogdan Georgescu	NR. PLANSA : U - 01.1

BiG arhigeo
Telefon : 0722.588805
e-mail: arhi_geo@yahoo.com