



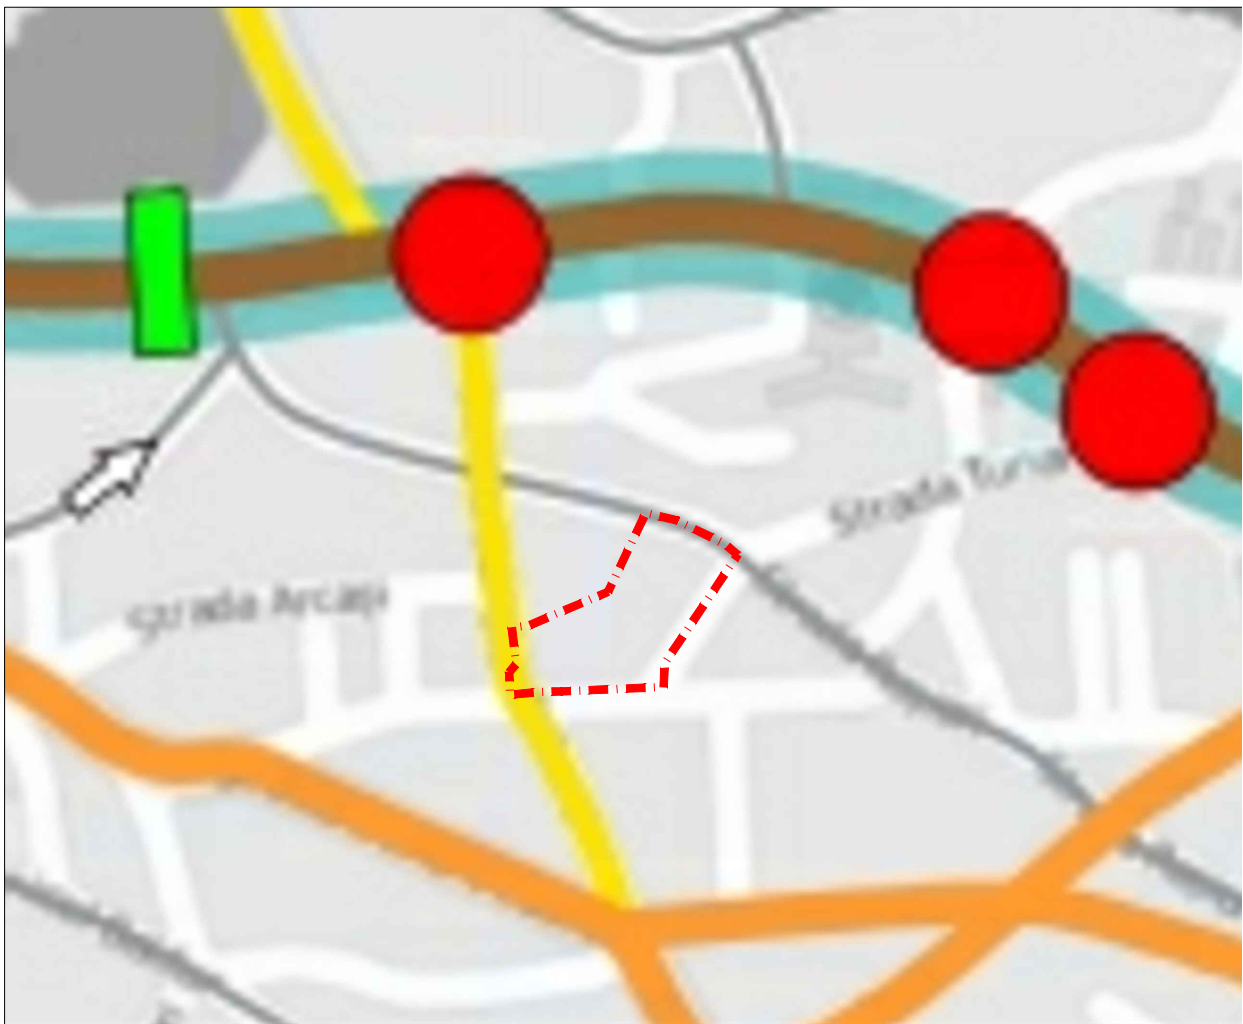

## INCADRARE IN SATELIT

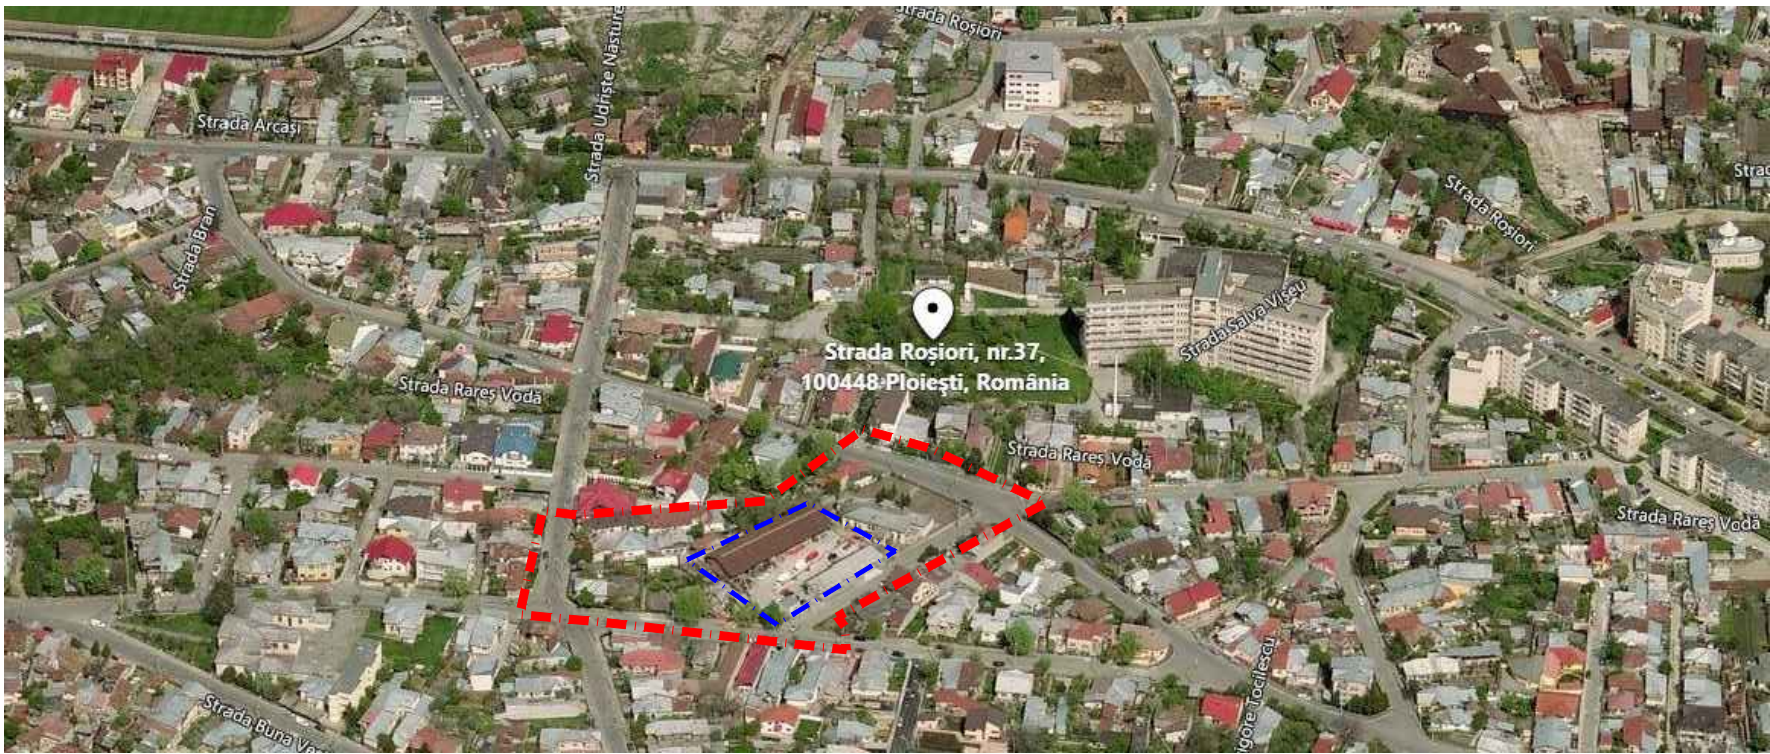

## PLAN MOBILITATE

### LEGENDA:

- Limita teren reglementat
- Limita zona studiata Sst = 9425 mp

Rețea rutieră / Road network	
	Autostradă/Motorway
	Drum național (DN) / National Road
	Drum județean și comunal / County and Local Road
	Arteră magistrală / Arterial
	Arteră secundară de legătură / Sub-arterial
	Colectoare / Collector
	Colectoare secundară / Minor collector
	Locală / Local
	Pietonală / Pedestrian
	Zonă parțial pietonală / Pedestrian area (partial)
	Sens unic / One way
	Intersecție semaforizată existentă / Existing intersection with traffic lights
	Sens giratoriu existent / Existing roundabout
Propuneri / Proposals	
	Autostradă de perspectivă / Motorway planned
	Nod autostradă / Motorway interchange
	Arteră magistrală / Arterial
	Arteră secundară de legătură / Sub-arterial
	Colectoare / Collector
	Colectoare secundară / Minor collector
	Locală / Local
	Lărgire la 4 benzi / Widening to 4 lanes
	Reabilitare stradă / Street rehabilitation
	Completare nod rutier / Interchange to be completed
	Amenajare nod rutier / Interchange arrangement
	Amenajare intersecție / Intersection arrangement
	Pasaj rutier / Road overpass
	Reabilitare și lărgire pasaj / Rehabilitation and widening passage

<b>BiG</b> studio arch design		DENUMIREA LUCRĂRII: <b>PUZ PENTRU CONSTRUIRE IMOBIL LOCUINTE COLECTIVE P+3-4 RETRAS - PRIN SCHIMBARE DESTINATIE DIN ZONA LOCUINTE in Zona MIXTA INSTITUTII SI SERVICII si LOCUINTE COLECTIVE</b>	
Telefon : 0722.588805 e-mail: arhi_geo@yahoo.com		PLOIESTI , STR TUNARI , NR 1A , JUD PRAHOVA	
BENEFICIAR: SC NOVADEX & CA SRL		FAZA PUZ	
SEF PROIECT	Arh. Bogdan Georgescu	OBIECTUL :	DATA 08.2019
PROIECTAT	Arh. Bogdan Georgescu	TITLUL PLANSEI :	SCARA 1:2000
DESENAT	Arh. Alexandru Andone	<b>INCADRARE IN ZONA MOBILITATE URBANA</b>	
VERIFICAT	Arh. Bogdan Georgescu	NR. PLANSA :	<b>U - 01.2</b>