




PROPOS

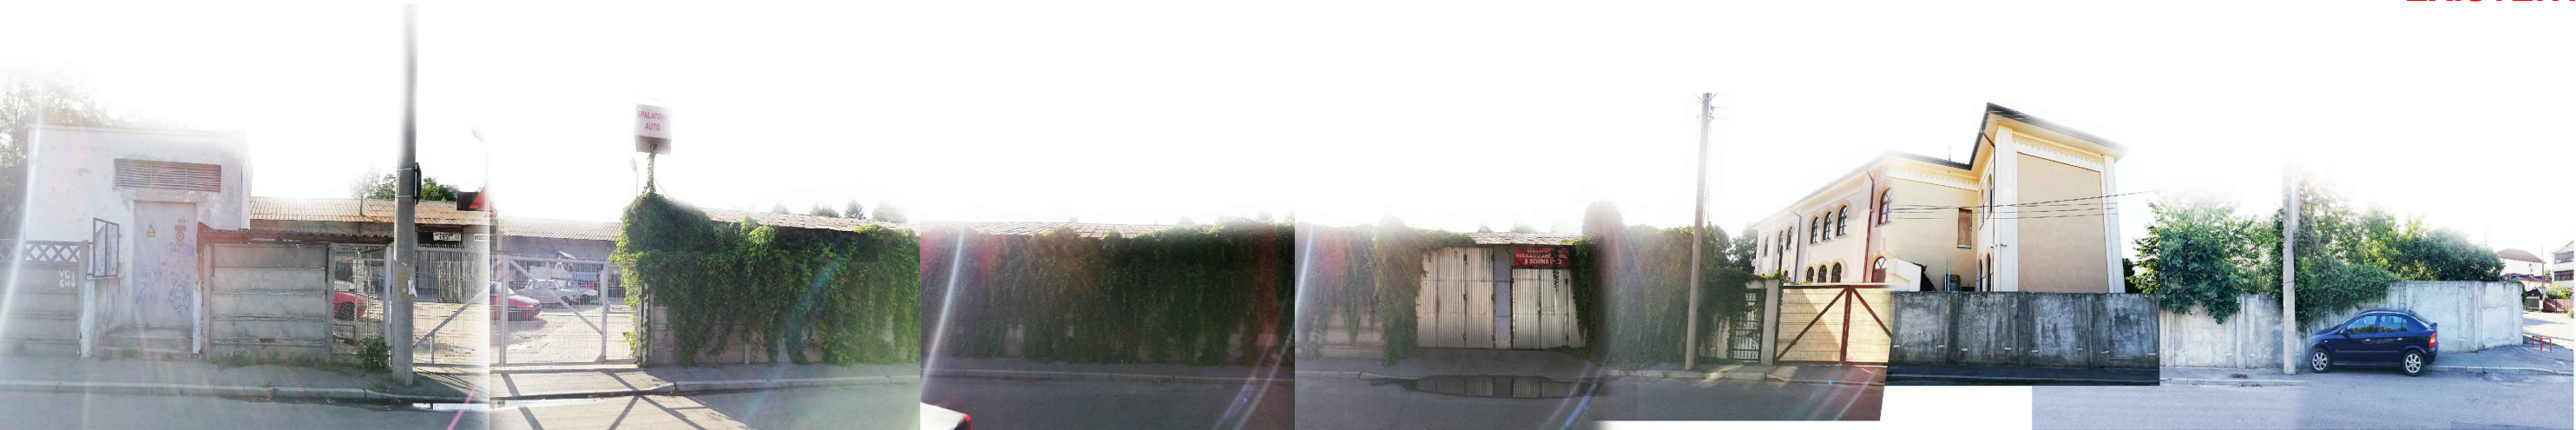

EXISTENT

Rh = P+3+4R
H max. = 21 m

<div><div><div>BiG</div><div>studio</div><div>arh</div><div>design</div></div><div></div></div> <div>Telefon : 0722.588805 e-mail: arhi_geo@yahoo.com</div>	DENUMIREA LUCRĂRII: PUZ PENTRU CONSTRUIRE IMOBIL LOCUINTE COLECTIVE P+3-4 RETRAS - PRIN SCHIMBARE DESTINATIE DIN ZONA LOCUINTE in Zona MIXTA INSTITUTII SI SERVICII si LOCUINTE COLECTIVE		
	AMPLASAMENT PLOIESTI , STR TUNARI , NR 1A , JUD PRAHOVA		
BENEFICIAR:			
SC NOVADEX & CA SRL			FAZA PUZ
SEF PROIECT	Arh. Bogdan Georgescu	OBIECTUL :	DATA 08.2019
PROIECTAT	Arh. Bogdan Georgescu	TITLUL PLANSEI :	SCARA -
DESENAT	Arh. Alexandru Andone	DEFASURATA STRADALA str. TUNARI - P+3+4Retras	
VERIFICAT	Arh. Bogdan Georgescu	NR. PLANSA :	U - 08