


SUPORT TOPOGRAFIC
Scara 1:500

Adresa cartului de proprietate:
PLOIESTI, SOS. PLAJESTI-TARGOVISTE, KM. 9, JUD. PRAHOVA
ACTE PREZENTATE:
CERTIFICAT DE URBANISM NR. 502/26.04.2018.
SUPRAFEATA ZONA DE STUDIU = 1907009 mp

SCHEMA DE RACORDARE

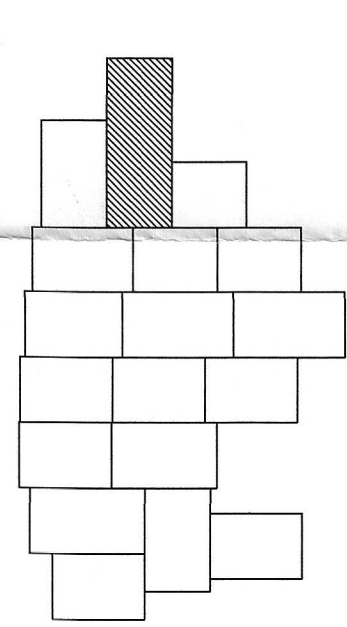

12.04.2018
Prezentul document reprezintă
un proiect de lucru și nu trebuie să fie
folosit în scopuri de construcție
fără aprobarea autorității competente.
Data: 12.04.2018
Omul de Căpătare: Ing. Mihaila Popescu
Data: 12.04.2018

O.C.P.I. Jud. Prahova
Responsabil

SUPORT TOPOGRAFIC
IN SCOPUL: ACTUALIZARE
PLANUL DE URBANISM
PARC INDUSTRIAL PLOIESTI

SCALA: 1:500
BENEFICIAR: S.C. PIP S.A.
PROIECTANT: S.C. ADAMITUS S.R.L.
PROIECTANT: S.C. ADAMITUS S.R.L.
PROIECTANT: S.C. ADAMITUS S.R.L.

Seamen de proiectare STERED 1970
Seamen de proiectare STERED 1970