

PLAN URBANISTIC ZONAL


2

RIDICARE RESTRICTIE DE CONSTRUIRE
PENTRU REALIZAREA UNUI IMOBIL CU GARSONIERE
SI A 4 PARCELE PENTRU LOCUINTE INDIVIDUALE,
STR. DRUMUL SERII, T12, PARCELE 166/21, 166/22, PLOIESTI

PUZ

PLAN DE PARCELARE SI MOBILARE ORIENTATIVA A PARCELELOR

SC 1 / 500

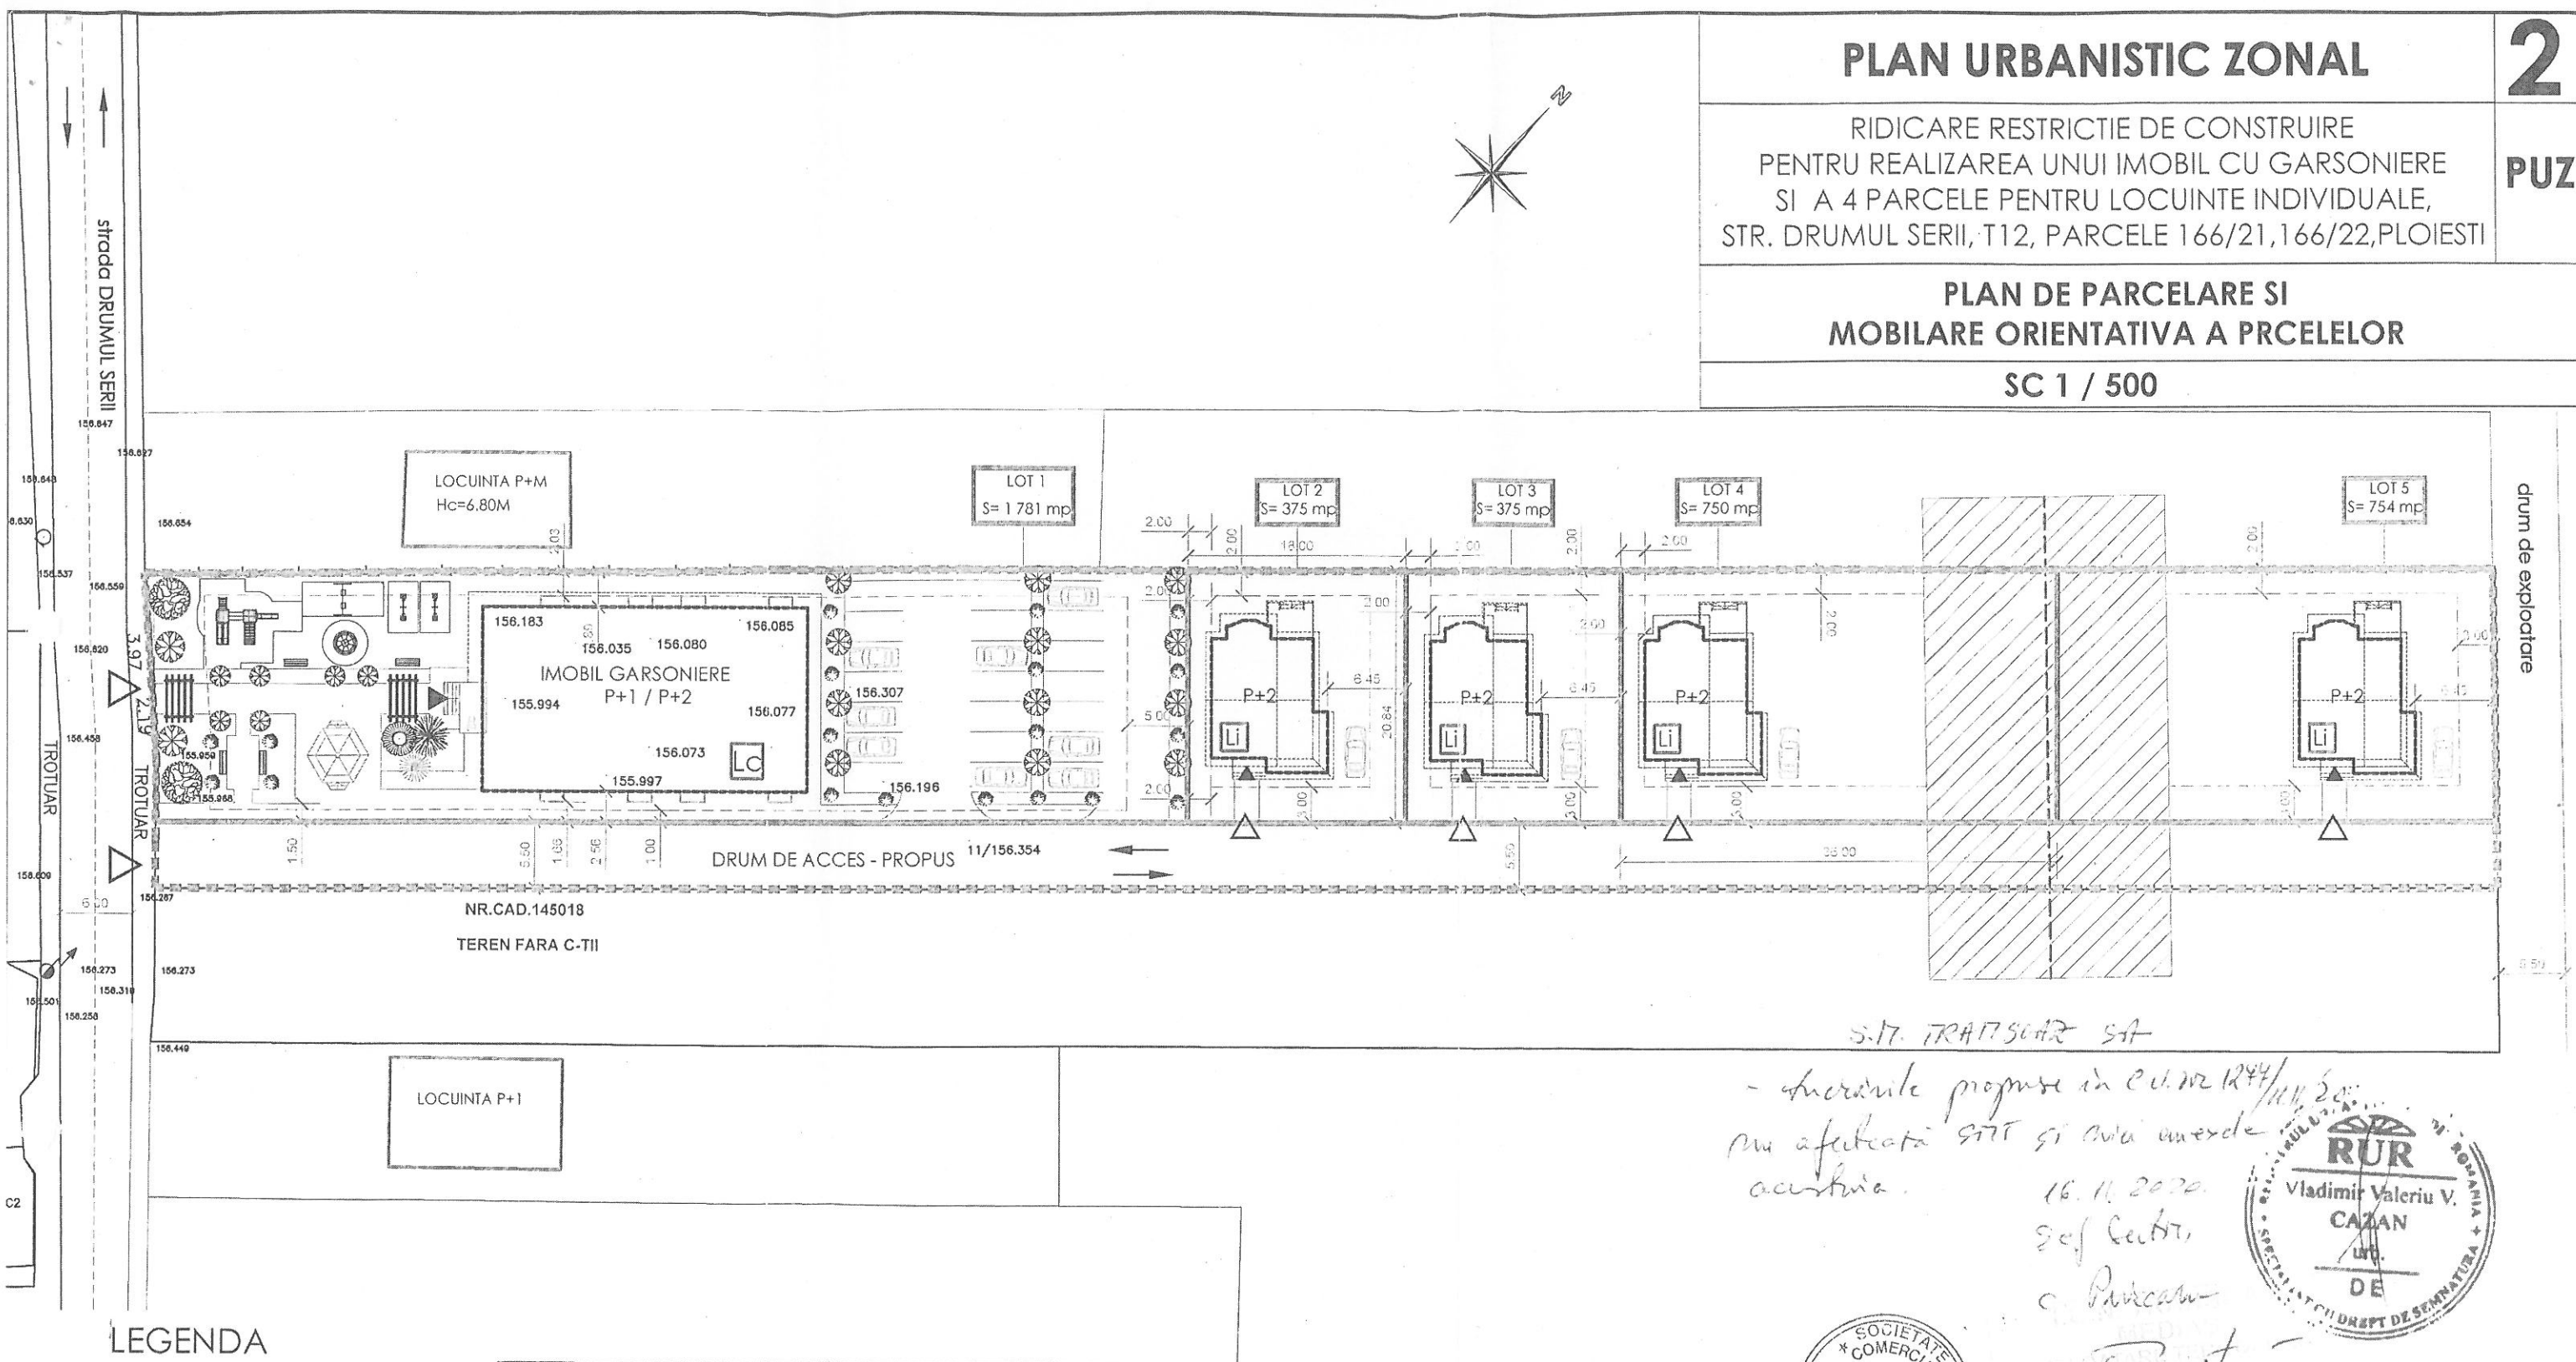

LEGENDA

Limita parcelei reglementate prin SO

Sup. = 5 100mp

Limitele parcelelor propuse

Edificabil

Constructii propuse - imobile de locuinte

Accese in constructiile propuse

Accese pe parcele

Zona de protectie conducta Petrotrans
culoar cu latimea de 20m



Imobil locuinte colective - 16 unitati locative



Locuinte individuale

LOT 1 = 1 781 mp

LOT 2 = 375 mp

LOT 3 = 375 mp

LOT 4 = 750 mp

LOT 5 = 754 mp

Alee carosabila
de acces = 1 066 mp

S-17. TRATISCAR SA

- Anexele propuse in C.U. Nr. 124/11.11.2019
nu au fost atasate si nu au fost
acordate.

16.11.2020

Sef Sectie

C. Pricaru



Director : Alin Danila

VERIFICAT.

VERIFICATOR / EXPERT

TITLU PROFESIONAL - NUME

SEM. NAT.

CERINTA

REFERAT / EXPERTIZA NR. / DATA

ELABORATOR

TITLU PROFESIONAL - NUME

SEM. NAT.

SCARA :

SEF PROIECT

urb. Vladimir Cazan

DATA :

SEPT. 2020

PROIECTAT

urb. Vladimir Cazan

DESENAT

ing. Moraru Cosmin

BENEFICIAR :

MUNICIPIUL PLOIESTI

PROIECT NR.

2 / 2019

FAZA :

PUZ

PLANSĂ NR.

2

TITLU PROIECT : PUZ - RIDICARE RESTRICTIE DE CONSTRUIRE
PENTRU REALIZAREA UNUI IMOBIL CU GARSONIERE SI
A 4 PARCELE PENTRU LOCUINTE INDIVIDUALE,
STR. DRUMUL SERII

TITLU PLANSĂ : PLAN DE PARCELARE
SI MOBILARE ORIENTATIVA A PARCELELOR