

LEGENDA

LIMITE


- Zona studiata = 6.310 mp
— Zona reglementata = 2.250 mp
- - - Aliniament
- - - Regim aliniere
— Limita zona construita protejata
o o o o o Zona protejata cu valoare arh. aprobata in pug
■■■■■ Limita PUZ aprobat

ZONIFICARE FUNCTIONALA


- Lm** - SUBZONA PREDOMINANT REZIDENTIALA
cu regim de inaltime P - P+2
Lb - SUBZONA LOCUINTE COLECTIVE
cu regim de inaltime mixt
IS/Lmx - ZONA MIXTA INSTITUTII SI SERVICII SI
LOCUINTE INDIVIDUALE cu regim de inaltime mixt
CCR - SUBZONA CAI DE COMUNICATIE RUTIERE

RESTRICTII SI INTERDICTII

- Interdictie de construire pana la efectuarea
descarcarii arheologice

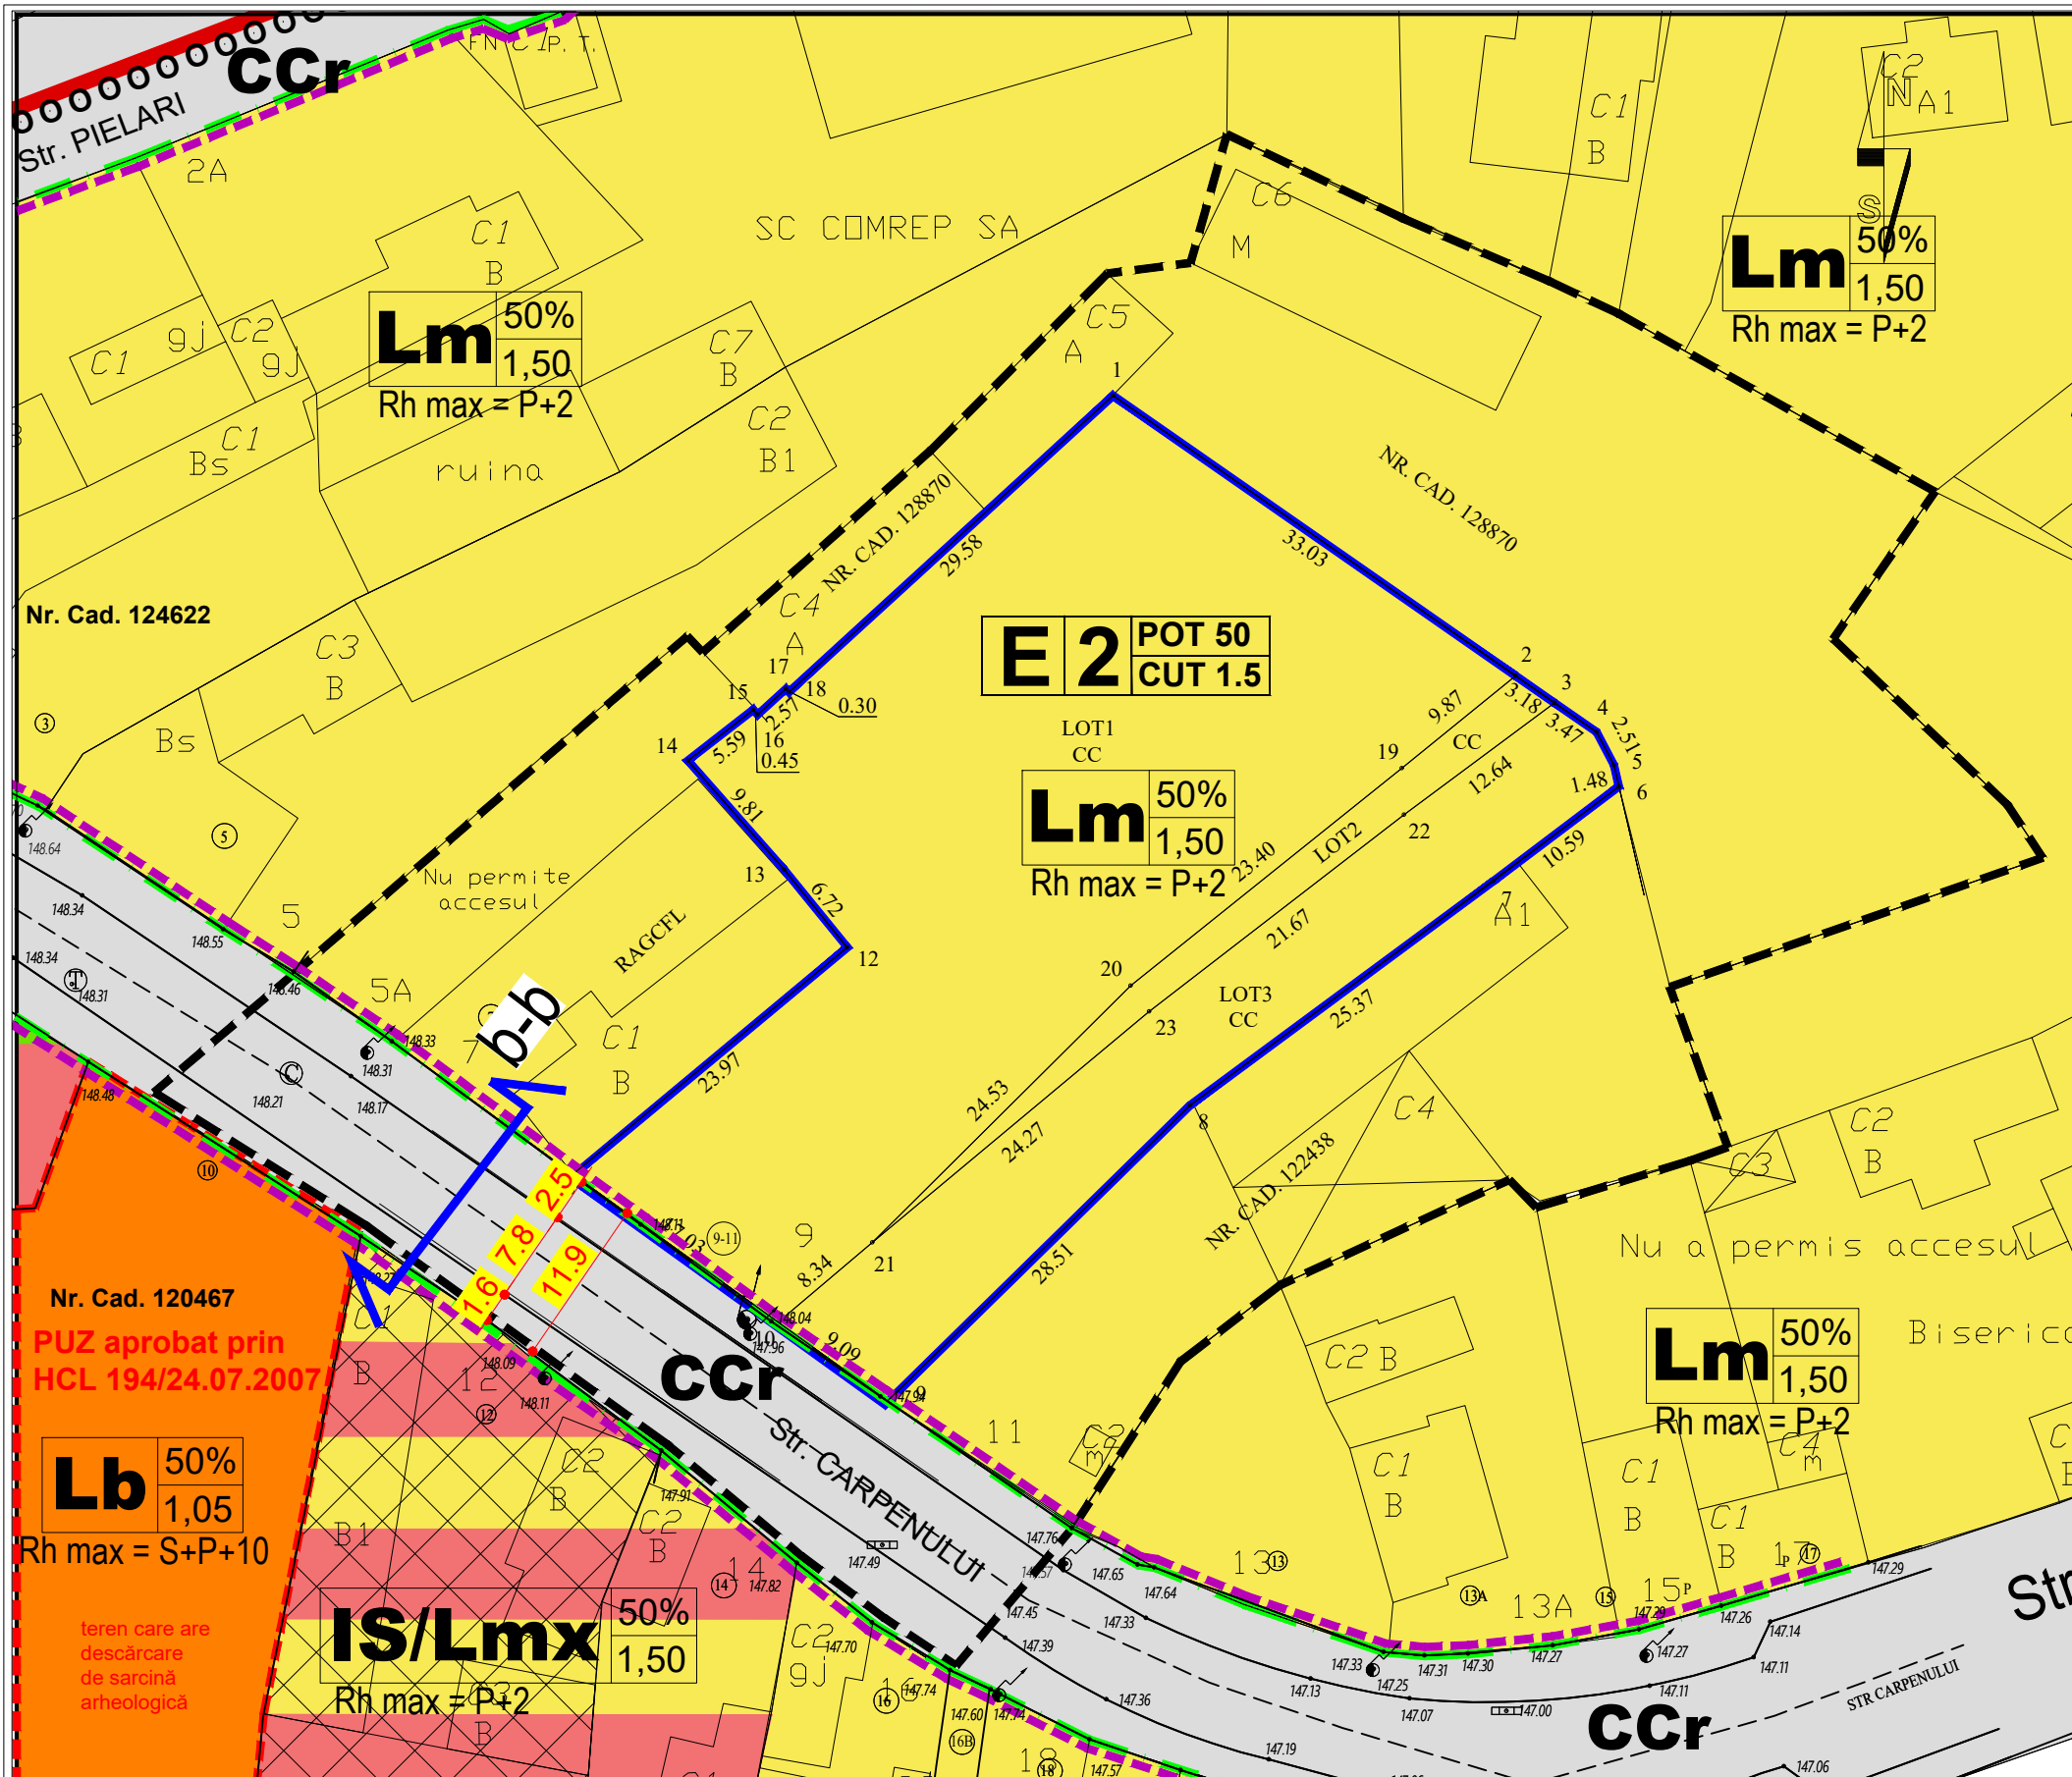

Profil transversal b-b, strada Carpenului existent
scara 1:100

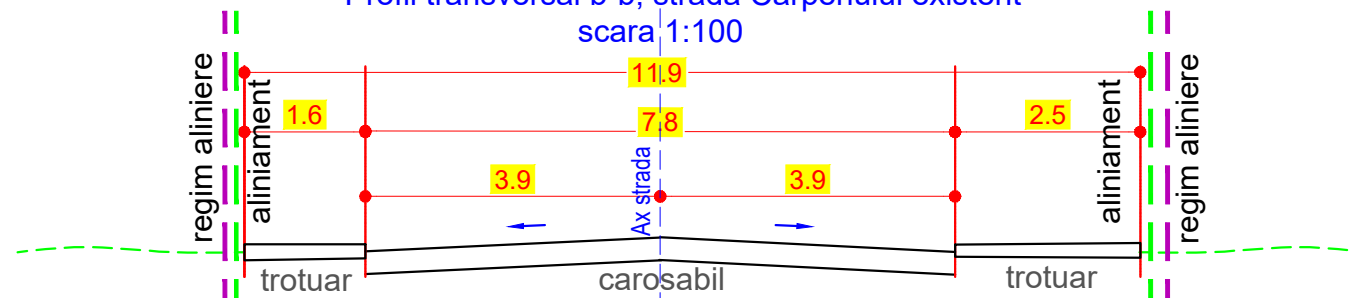

BiG
arhigeo

Telefon : 0722.588805
e-mail: arhi_geo@yahoo.com

DENUMIREA LUCRARII:

**PUZ - SCHIMBARE DESTINATIE DIN ZONA
LOCUINTE INDIVIDUALE IN LOCUINTE COLECTIVE**

AMPLASAMENT: mun. Ploiesti, Str. Carpenului, Nr.9-11, jud. Prahova

BENEFICIAR: **RADU ION si RADU MARIANA**

SEF PROIECT Arh. Bogdan Georgescu

PROIECTAT Arh. Bogdan Georgescu

DESENAT Arh. Bogdan Constantin

VERIFICAT Arh. Bogdan Georgescu

TITLUL PLANSEI :

**SITUATIA EXSITENTA
cf PUZ-uri aprobate**

NR. PLANSA :

U - 02.2

NUMAR
PROIECT
181/2021

FAZA
PUZ

15.10.2021

SCARA
1:500