




PUZ - RECONFIGURARE INFRASTRUCTURA RUTIERA STRADA STRANDULUI, CONSTRUIRE PISTE PENTRU BICICLETE SI PIETONI, CONSTRUIRE CAPAT DE LINIE, AMENAJARE SENS GIRATORIU PE STRADA STRANDULUI / DN1B  
RIDICARE TOPOGRAFICA - Sc. 1:500

INCADRARE IN PUG MUNICIPIUL PLOIESTI Sc. 1:5000

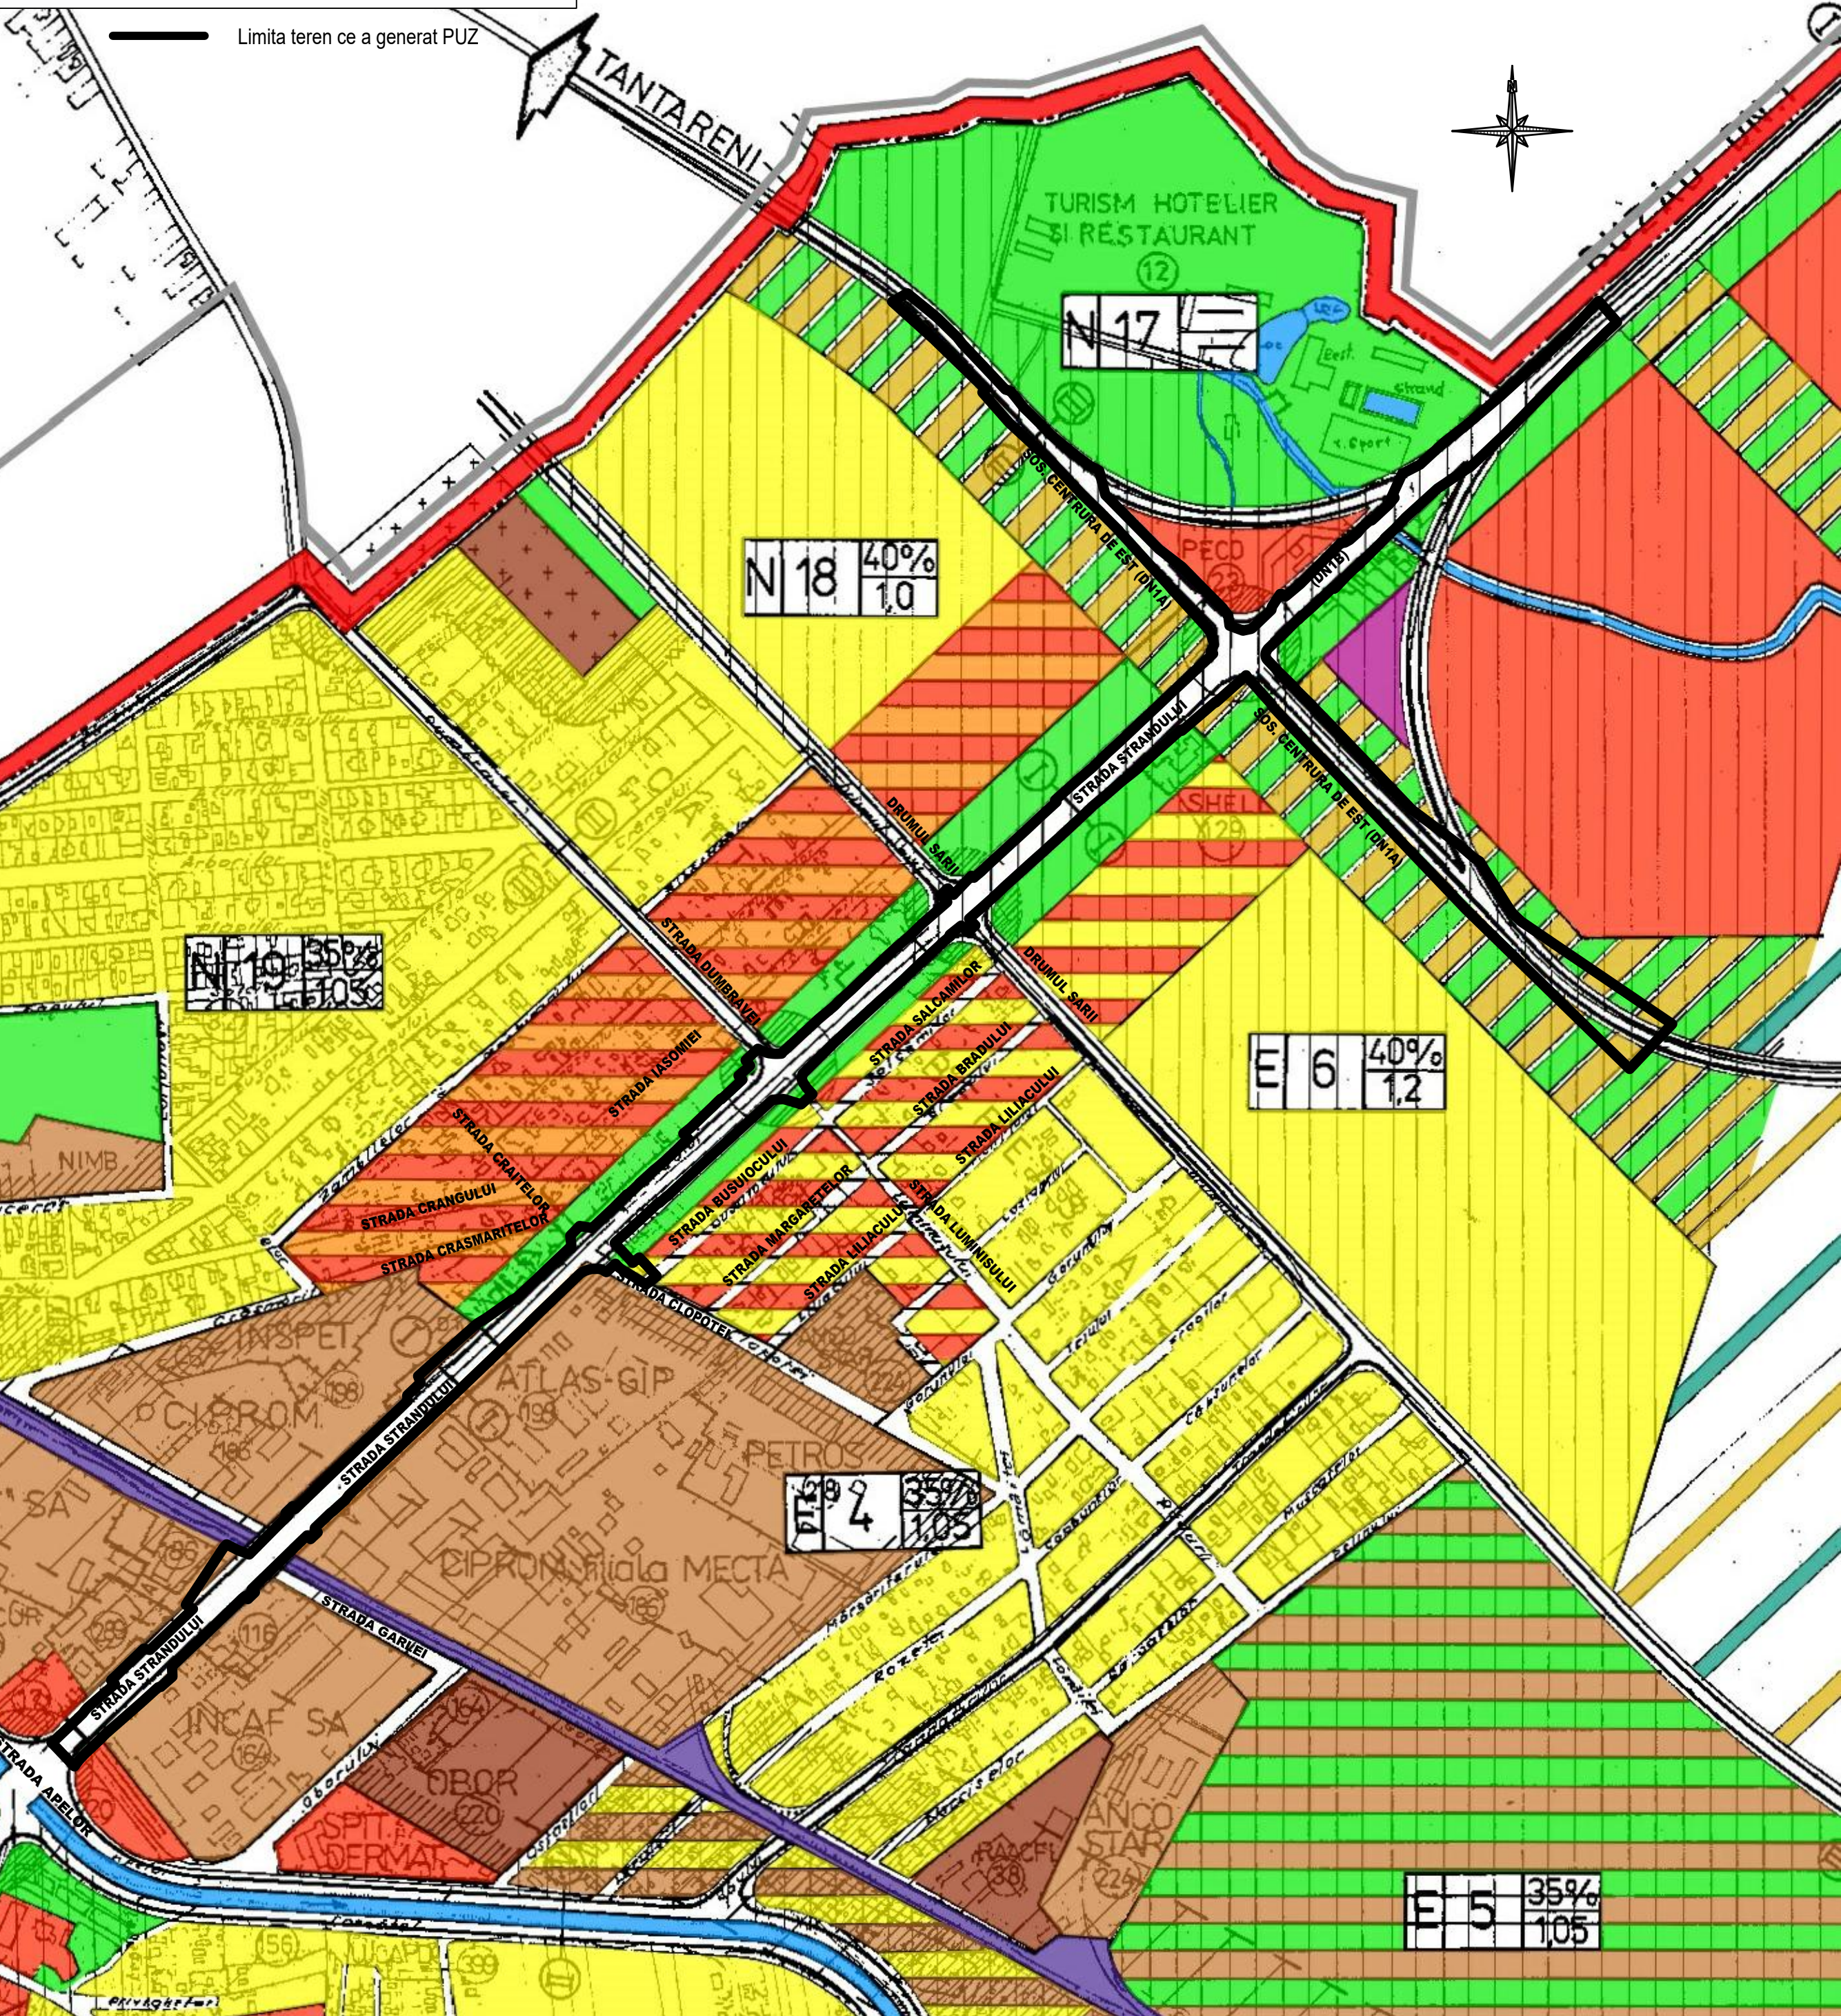

INCADRARE ORTOFOTOPLAN

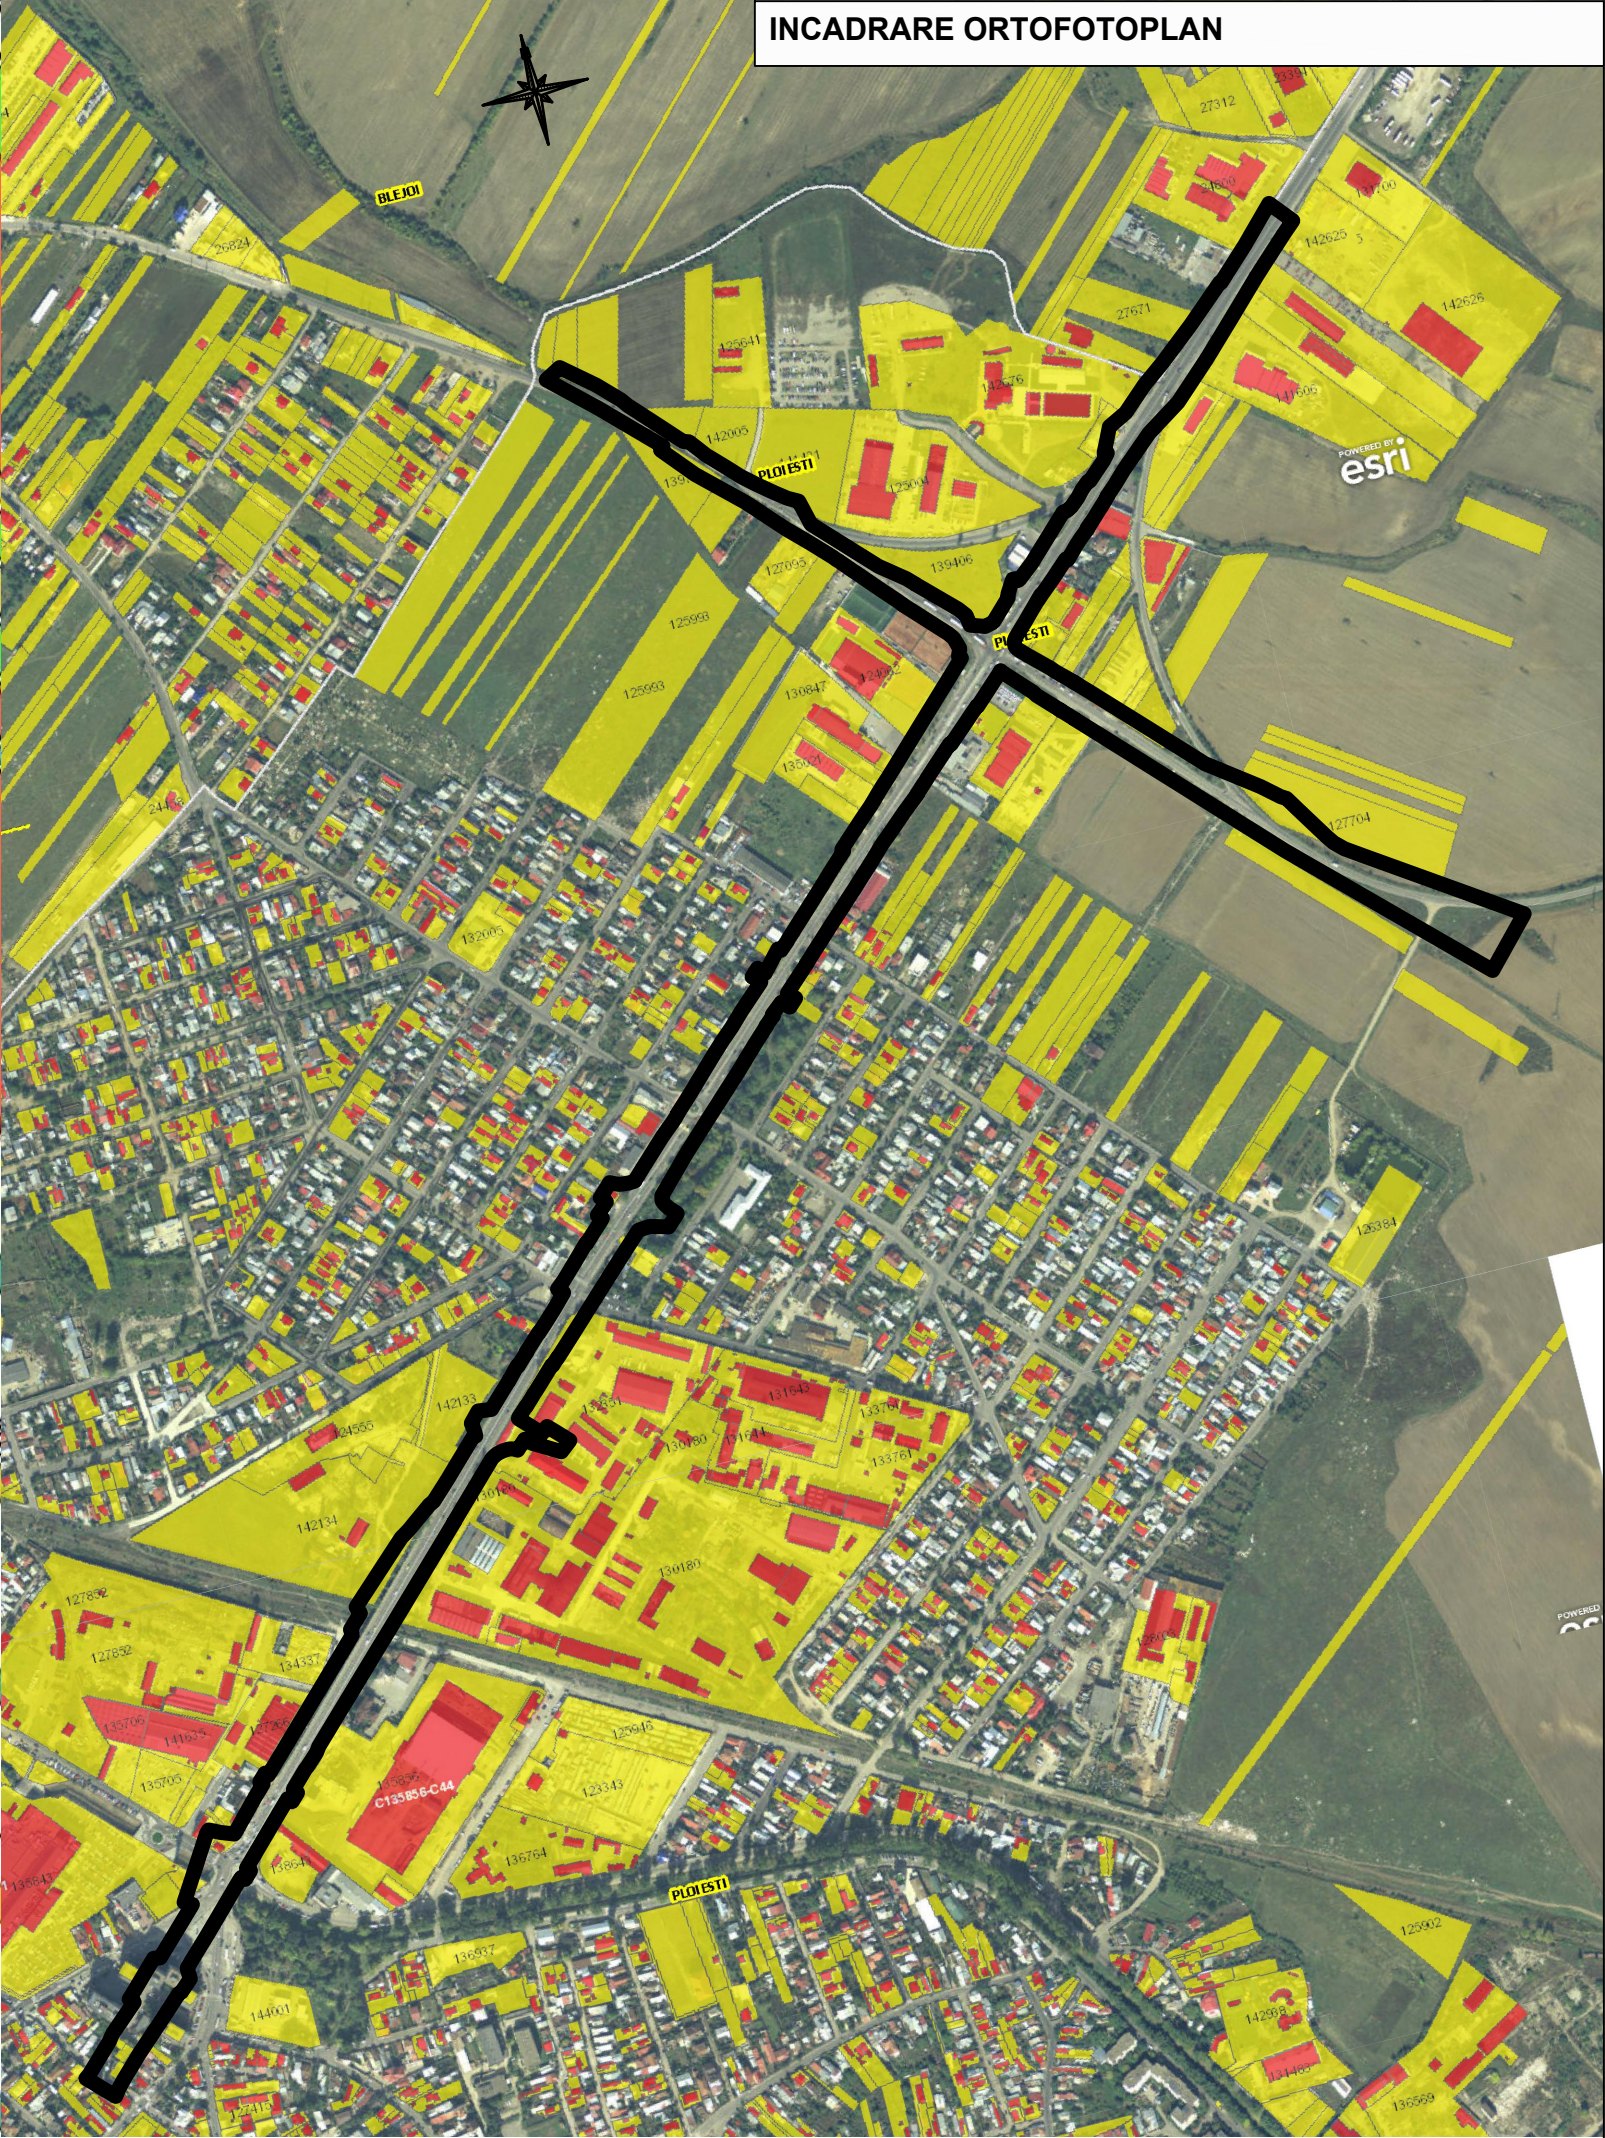

Nr. proiect: 56		Investitia:		PUZ - RECONFIGURARE INFRASTRUCTURA RUTIERA STRADA STRANDULUI, CONSTRUIRE PISTE PENTRU BICICLETE SI PIETONI, CONSTRUIRE CAPAT DE LINIE, AMENAJARE SENS GIRATORIU PE STRADA STRANDULUI / DN1B	
<div>Proiectant general</div> <div> Site: <a href="http://www.intergroup.ro">www.intergroup.ro</a> Nr. Inregistrare: J40/6798/2008 CUI: RO 13215731</div>	Numele		Semnatura	Data	<div>Beneficiar</div> <div>MUNICIPIUL PLOIESTI</div> <div>Denumire plansa:</div> <div>PLAN DE INCADRARE</div> <div>Specialitate: URBANISM</div> <div>Cod plansa: 1.1</div>
	Arh. Francis Tampa			01.2019	
	Urb. Raluca Tampa			Scara 1:5000	
	Urb. Raluca Tampa			Faza P.U.Z.	
	Arh. Ana Maria Ursache				