

**CONSTANTINESCU ILEANA CRISTINA**  
**Str. 8 Martie nr. 1A**  
**Bl. 8B Sc. A Ap. 6**  
**100391 Ploiesti**

Ploiesti, 10.12.2020

Ref: adresa 20012871/ 07.12.2020 – **str. Gageni nr. 50**

Referinta noastra: DE/ SP/ AB

APA NOVA Ploiesti elibereaza **aviz amplasament fata de sistemul public de alimentare cu apa si canalizare** pentru obiectivul: « elaborare si avizare PUZ – ridicare restrictie de construire generata de intersectie si modificare retrageri pentru construire locuinta » conform Certificatului de Urbanism nr.1106/ 23.11.2020, eliberat de Primaria Ploiesti, plan de situatie nr. U-00 din 10.2020 scara 1:500, proiect faza PUZ elaborat de SC BiG studio – arh design, impreuna cu planul de situatie APA NOVA Ploiesti scara 1:250 completat cu datele solicitate.

Pe planul de situatie s-au trasat orientativ retelele publice de apa si canalizare aflate in administrarea societatii noastre.

Lucrarile propuse nu afecteaza retelele publice de apa potabila sau canalizare.

**Aplicabilitatea documentului:** se referă strict la adresa str. Gageni nr. 50 localitate Ploiesti.

**Rezolutie:**

**AVIZ FAVORABIL NR. 326/ 2020**

**Precizari:**

Retelele publice de alimentare cu apa si canalizare apartin Patrimoniului Public al Municipiului Ploiesti, APA NOVA Ploiesti fiind Concesionarul serviciului public de alimentare cu apa si a serviciului de canalizare.

Orice lucrare trebuie sa respecte legislatia in vigoare privind autorizarea executarii lucrarilor de constructii, cu modificarile si completarile ulterioare.

Retelele din zona au fost trasate orientativ; pentru identificarea exacta se va solicita asistenta tehnica din partea APA NOVA Ploiesti si la nevoie se vor executa sondaje prin sapatura manuala.

Avarierea si deteriorarea retelelor publice de apa si canalizare de catre constructor/ beneficiar, se vor sanctiona conform Legii 10/ 1995 si Legii 98/ 1994 (cu modificarile si completarile ulterioare in vigoare), remedierea acestora efectuandu-se de catre APA NOVA Ploiesti, pe cheltuiala constructorului/ beneficiarului. Costurile de remediere vor cuprinde eventuale cantitati de apa pierduta din cauzele mentionate mai sus sau alte daune provocate operatorului;

*Pe strada Gageni, in dreptul proprietatii dumneavoastra, exista retea publica de apa potabila din FO cu diametrul DN 100 mm ce functioneaza la presiune de cca  $p=2.8$  bar in conditii normale de functionare a retelei si retea publica de canalizare din Beton cu diametrul DN 300 mm.*

*Bransarea si racordarea la retelele publice de apa si canalizare se vor realiza in conditiile prevazute de legislatia actuala. In vederea bransarii si racordarii beneficiarul va reveni cu solicitare la APA NOVA Ploiesti.*

#### **Reponsabilitati beneficiar:**

- La elaborarea proiectului se vor respecta reglementarile in vigoare (SR 8591/ 1997), privind amplasarea de constructii si / sau instalatii subterane noi fata de retelele de apa potabila si canalizare existente pentru zonele de intersectie si / sau paralelism; se vor lua masuri de protectie in conformitate cu prevederile normativelor in vigoare
- Lucrarile de sapatura si umplutura se vor executa cu atentie, pentru a evita deteriorarea sau avarierea retelelor de apa si canalizare existente;
- In cazul in care la executie se intalnesc retele nefigurate pe planurile de aviz sau constatati neconcordanțe între planurile de aviz si situatia din teren, aveti obligatia sa solicitati prezenta la fata locului a reprezentantilor APA NOVA Ploiesti pentru identificarea retelelor si modificarea pe planuri sub semnatura si incheierea unui proces verbal între parti care sa reflecte situatia reala din teren, cu respectarea distantelor prevazute de normativele in vigoare.

#### **Valabilitate:**

Prezentul aviz a fost redactat pe 3 pagini și este valabil pe o perioadă de 12 luni de la data emiterii, în concordanță cu datele și cerințele specifice, cuprinse în cererea și actele depuse de către client, coroborate cu condițiile de asigurare a serviciului la rețelele publice de apa si canalizare în zona de amplasament.

Avizul este valabil numai împreuna cu planul retelelor de apa potabila si canalizare.

În cazul nerespectării întocmai și în totalitate a condițiilor arătate anterior, societatea APA NOVA Ploiesti nu-și asumă nicio responsabilitate, calitatea de act legal a prezentului aviz devenind nulă.

**Prezentul aviz de amplasament NU constituie aviz de bransare la rețeaua publică de apă potabilă și nici aviz de racordare la rețeaua publică de canalizare.**

**E necesar ca beneficiarul construcției ce urmează a fi executata sa depuna documentația publicată pe site-ul APA NOVA Ploiesti necesară pentru emiterea avizului de bransare/ racordare.**

**Pentru completarea proiectului/ documentatiei privind obtinerea autorizatiei de construire a imobilului se va depune la APA NOVA Ploiesti solicitare in vederea elaborarii proiectului de**

bransare si/ sau racordare la sistemul public de alimentare cu apa potabila si/sau canalizare.

APA NOVA Ploiesti va elabora documentatia tehnico-economica aferenta bransarii si/sau racordarii ce va face parte integranta din documentatia supusa autorizarii.

Attentionam ca in conformitate cu "Contractul de concesiune privind gestiunea serviciului public de alimentare cu apa si a serviciului de canalizare din municipiul Ploiesti" incheiat intre APA NOVA Ploiesti si Consiliul Local al Municipiului Ploiesti in 14.06.2000, art. 24, "bransamentele avand ca scop aducerea apei in interiorul proprietatilor ce trebuie deservite, bransamente cuprinse intre conducta publica si contor vor fi executate de Concesionar".

Nerespectarea procedurii legale de autorizare a construcțiilor și instalațiilor se sancționează contravențional după caz, de către organele abilitate și duce la desființarea lucrărilor executate ilegal.

Prezentul aviz nu înlocuiește Autorizația de Construire.

Obligativitatea obținerii acestui document revine în sarcina beneficiarului lucrărilor.

Pentru situatiile deosebite sau urgente se va apela centrul de apel APA NOVA Ploiesti la telefoanele: 0800 800 923 / 0244 407630.

Alte obligatii : **CONVENTIE DE INCENDIU** : DA ☐ ; NU ☐


**CONVENTIE DE DEVERSARE** : DA ☐ ; NU ☐

Alina MIHALACHE  
Director Tehnic



Mihaela POSSA  
Sef Serviciu Proiectare


A handwritten signature in blue ink, likely belonging to Mihaela POSSA.

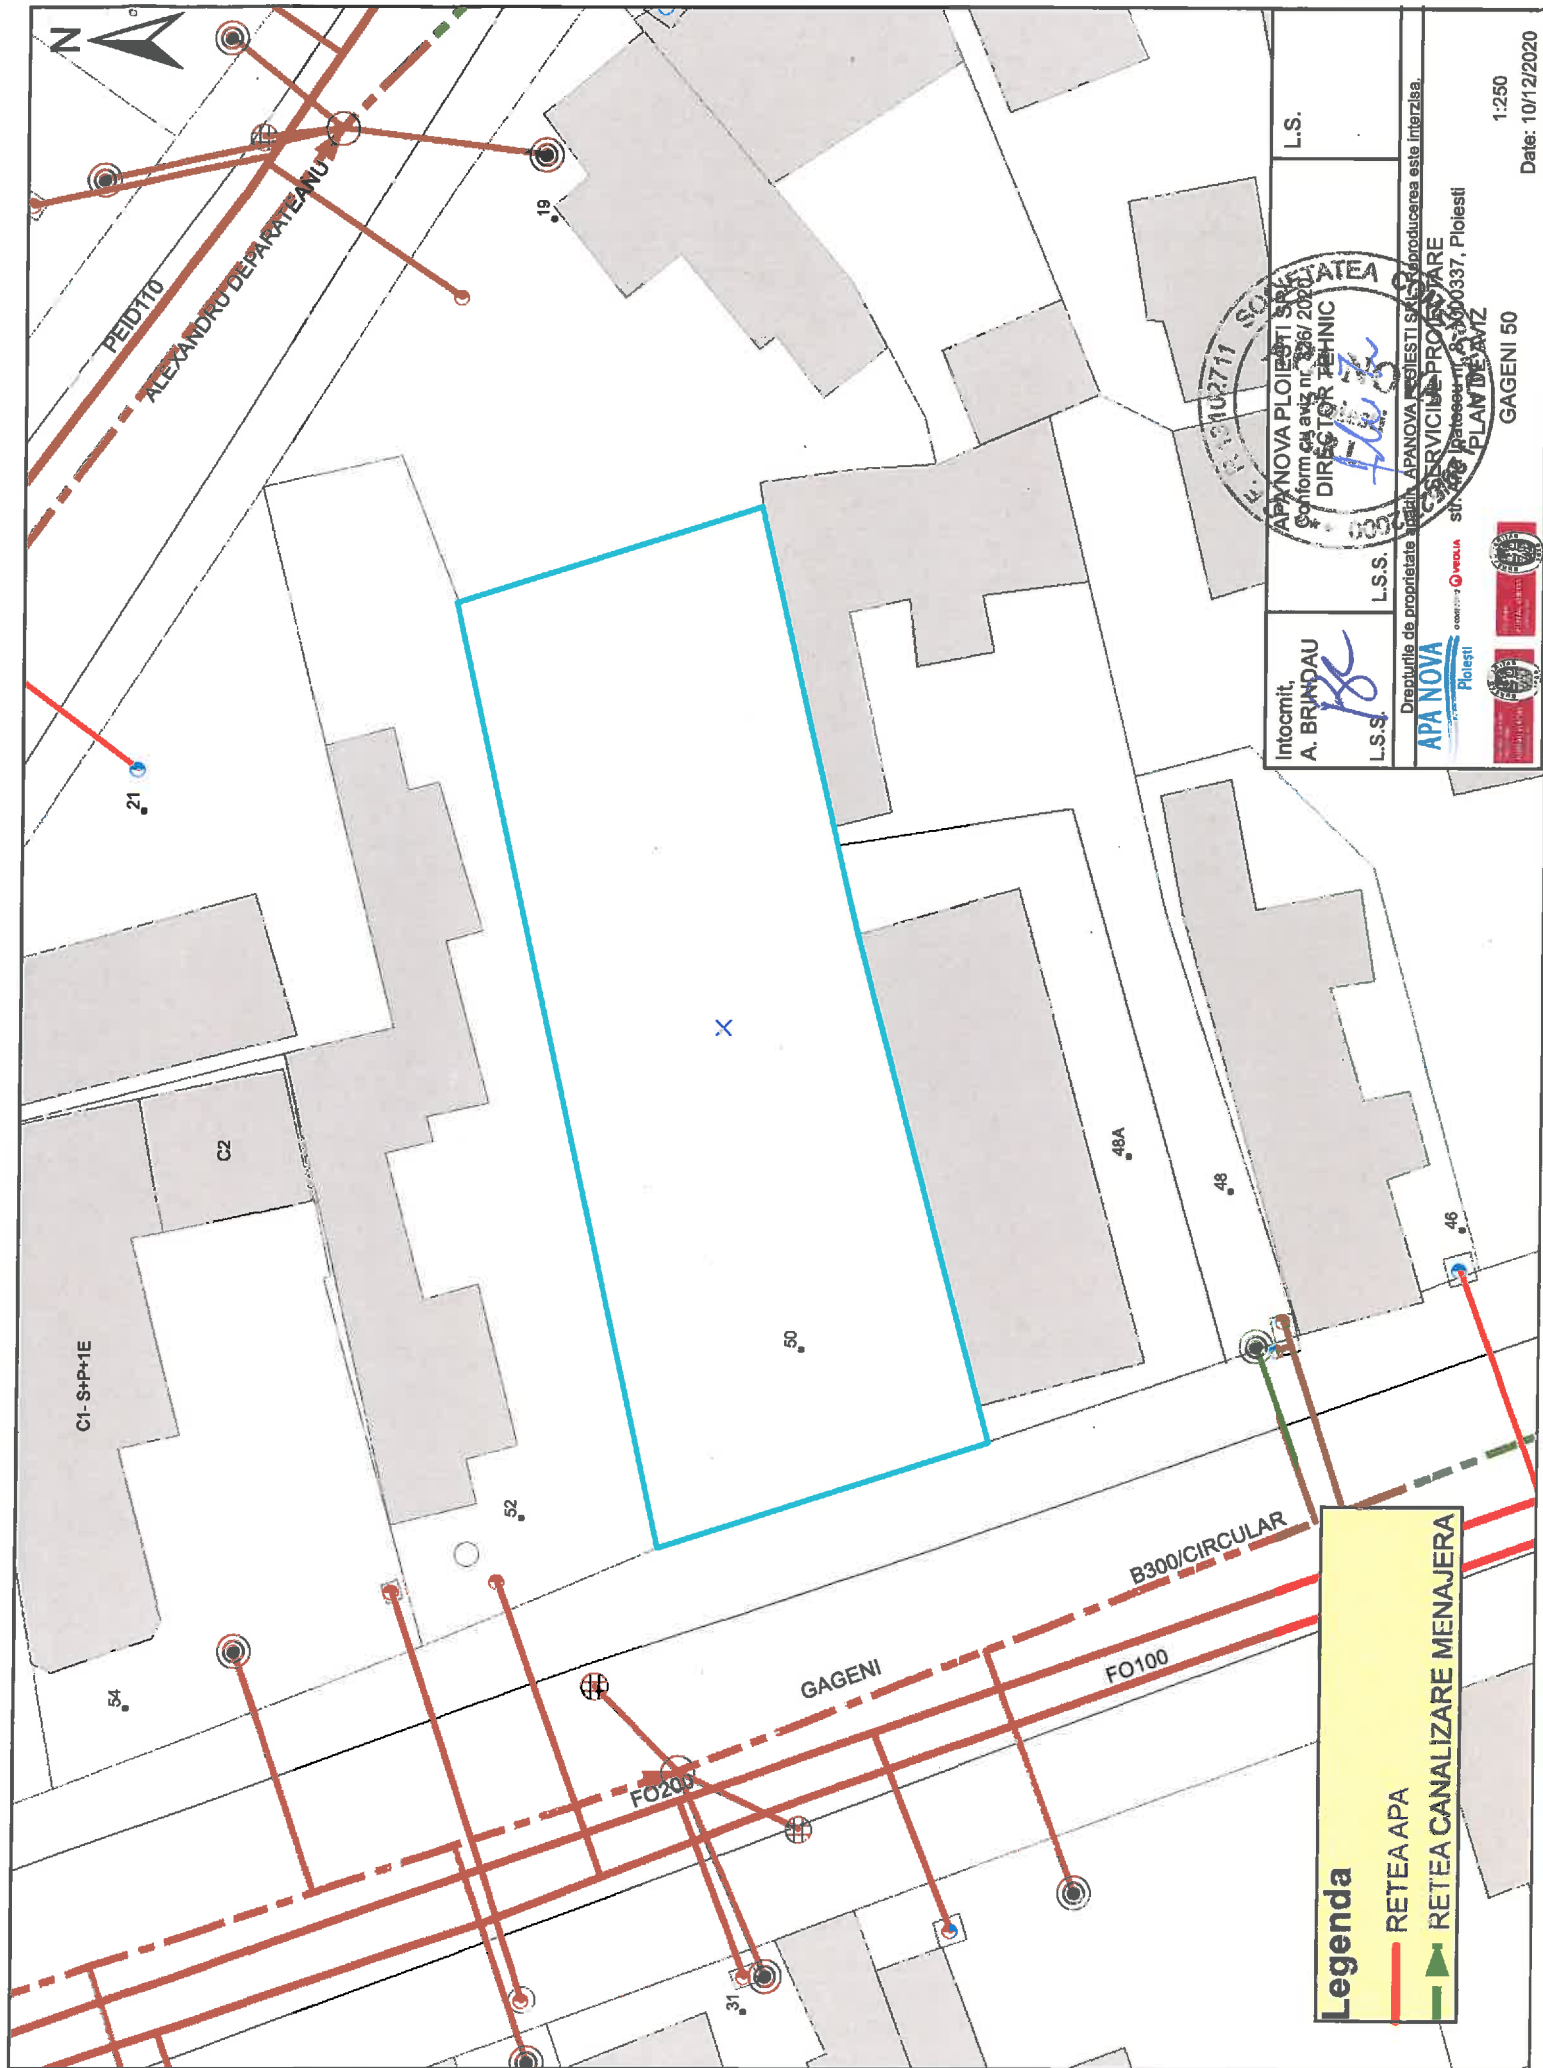

Intocmit,  
A. BRINDAU  
L.S.S.

L.S.S.

L.S.

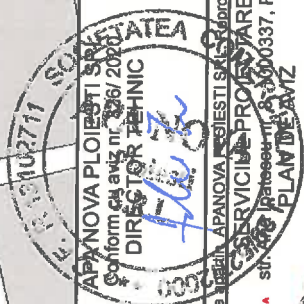

Conform cu aviz nr. 336/2020

SERVICIUL PROIECTARE

Plan de amplasament al rețelei de canalizare menajeră

Plan de amplasament al rețelei de canalizare menajeră

GAGENI 50

1:250

Date: 10/12/2020