

ANUNȚ PUBLIC

CONSTANTINESCU ILEANA-CRISTINA, aduc la cunoștința publicului interesat elaborarea documentației: **P.U.Z. - RIDICARE RESTRICTIE DE CONSTRUIRE GENERATA DE INTERSECȚIE SI MODIFICARE RETRAGERI PENTRU CONSTRUIRE LOCUINTA** și supune spre consultare documentatia de urbanism

P.U.Z. - RIDICARE RESTRICTIE DE CONSTRUIRE GENERATA DE INTERSECȚIE SI MODIFICARE RETRAGERI PENTRU CONSTRUIRE LOCUINTA

AMPLASAMENT:


mun. Ploiesti, str. Gageni , nr. 50

INITIATOR: CONSTANTINESCU ILEANA CRISTINA

ELABORATOR:

S.C. BIG ARHIGEO S.R.L.

arh. Bogdan GEORGESCU, atestat RUR

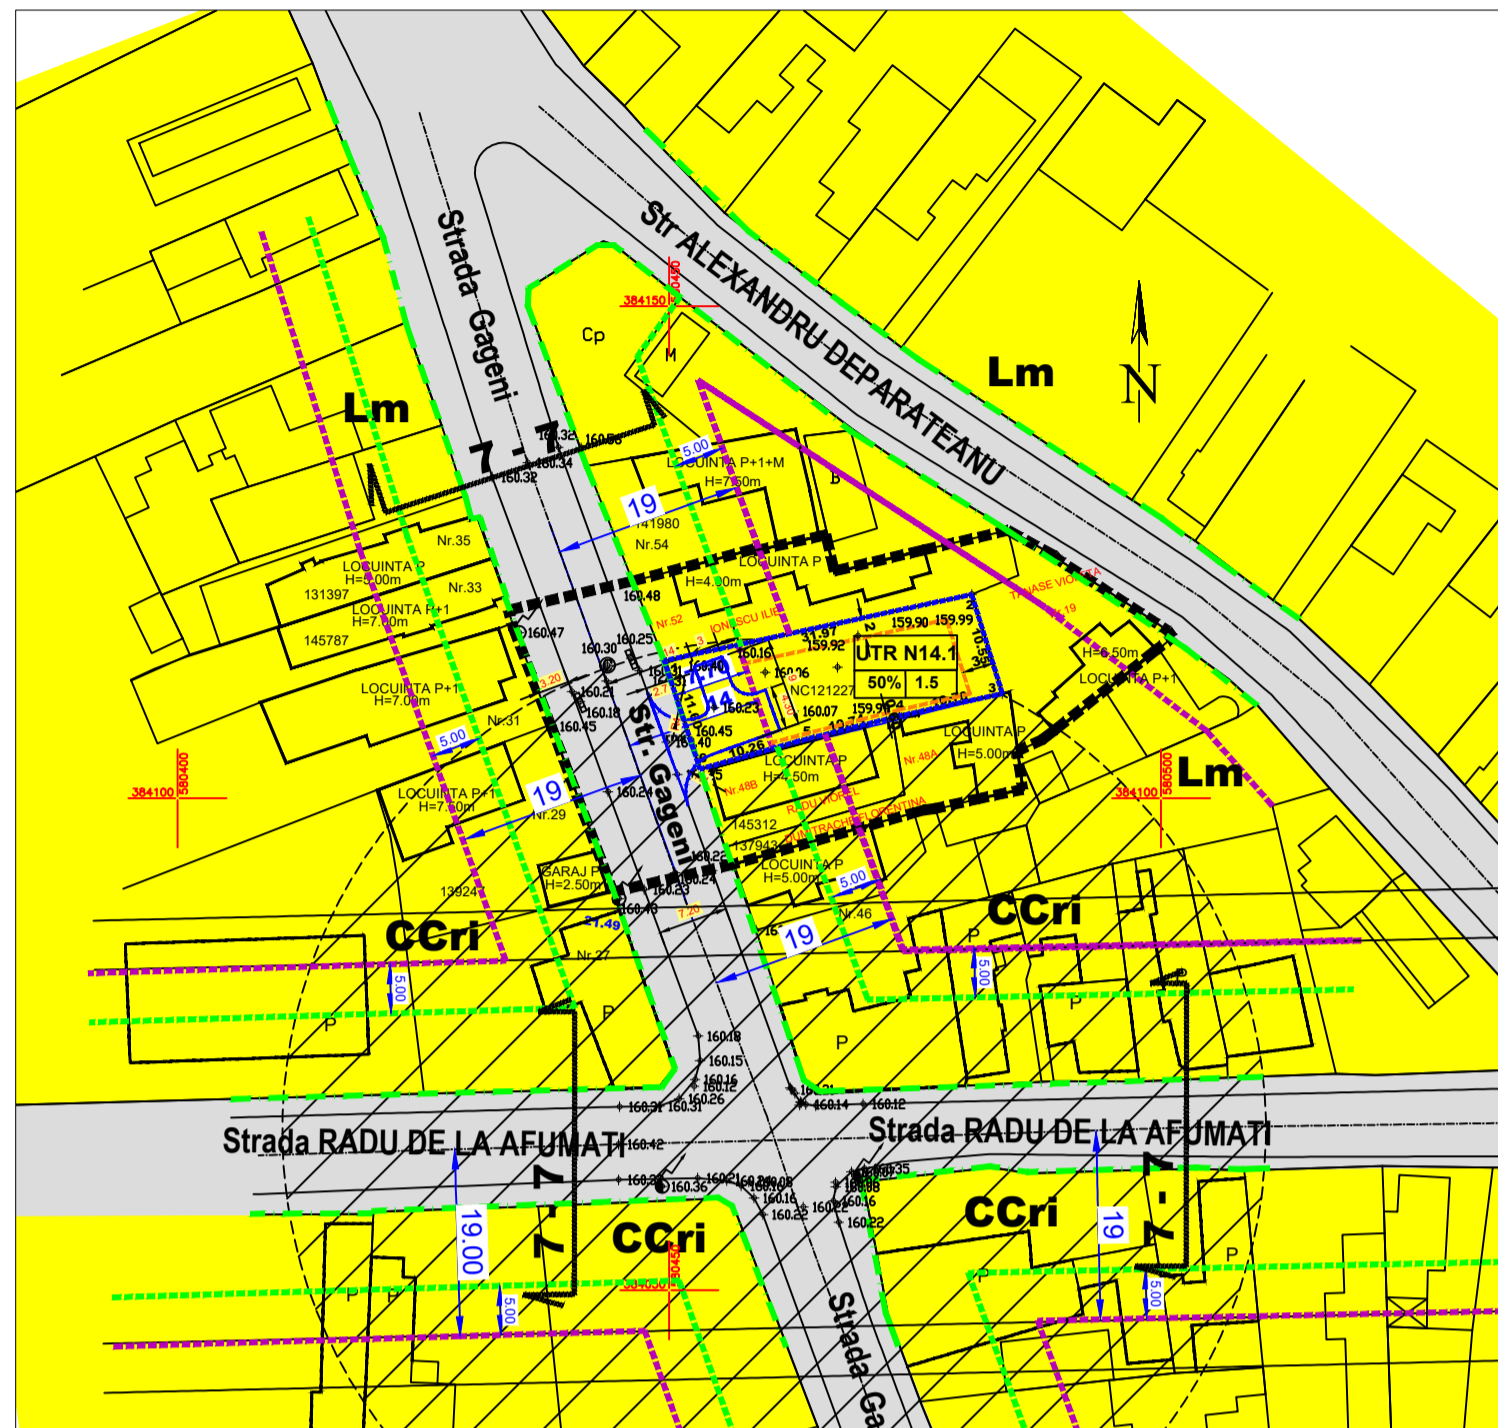

Documentația tehnică aferentă poate fi consultată începând cu data de **27.01.2022**, la sediul Primăria municipiului Ploiesti, str. Piata Eroilor, nr.1A, etaj III, camera 308, Compartimentul Dezvoltare Urbana Metropolitana din cadrul Directiei Generale Dezvoltare Urbana, respectiv pe siteul www.ploiesti.ro, accesand sectiunea „Activitatea de informare și consultare a publicului pentru documentațiile de urbanism și / sau amenajarea teritoriului ” - rubrica PUZ - faza elaborare propuneri.

Comentariile/observatiile/obiectiunile/propunerile se primesc la sediul Direcției Generale de Dezvoltare Urbană până la data de **10.02.2022**, inclusiv.

Răspunsurile la observațiile transmise vor fi comunicate in termen de 10 zile lucratoare de la primirea acestora din partea beneficiarului/proiectantului.

Persoana responsabilă cu informarea și consultarea publicului este consilier Nicolai BARBU, din cadrul Directiei Generale Dezvoltare Urbana -Compartimentului Dezvoltare Urbană și Metropolitană - Primăria Municipiului Ploiești, tel. 0244516699, int. 105.