

## Incadrare in PUG Municipiul Ploiesti - UTR E7



## PLAN URBANISTIC ZONAL

Schimbare parțială destinație teren, din zona periferie de protecție în zona industrială (unități industriale / depozitare) pentru realizarea obiectivului <Modernizarea stației de tratare mecano-biologică a deșeurilor Ploiesti, prin construire linie producătoare SRF, în vederea obținerii energiei din deșeururi>

Consiliul Județan Prahova  
Nr. Cad. 145874, Tarla 13, Parcela CTD 194, Municipiul Ploiesti, Județul Prahova

Incadrare in teritoriu - Incadrare in PUG/PUZ

### LEGENDA

- LIMITA TERITORIULUI ADMINISTRATIV
- LIMITA TERITORIULUI INTRAVILAN PROPUS
- ZONE FUNCTIONALE SI MULTIFUNCTIONALE
- ZONE INSTITUTII PUBLICE, SERVICII SI FUNCTII DE INTERES GENERAL
- ZONE REZIDENTIALE CU CLADIRI P-P+1 (inclusiv functiuni complementare)
- ZONE REZIDENTIALE CU CLADIRI CU MAI MULT DE DOUA NIVELURI - LOCUINTE COLECTIVE (inclusiv functiuni complementare)
- LOCUINTE SERVICII/ COLONII INTERVENTIE
- ZONE UNITATI INDUSTRIALE INTERPRETERE CONSTRUCTII, DEPOZITARE
- ZONE UNITATI AGRICOLE EXCLUSIV FERME
- ZONE DE PARCURI / COMPLEXE SPORTIVE
- ZONE GOSPODARIE COMUNALA / CANTIERE
- ZONE CONSTRUCTII SI AMENAJARI RUTIERE
- DRUMURI NATIONALE
- DRUMURI JUDETENE
- DRUMURI COMUNALE
- STRAZI PRINCIPALE
- ZONE CAI FERATE SI CONSTRUCTII AFERENTE
- ZONE CONSTRUCTII AFERENTE LUCRARILOR TEHNICO-EDILITARE
- ZONE AFERENTE RETELOR TEHNICO-EDILITARE
- ZONE CU DESTINATIE SPECIALA
- APE
- PAZIURI EXISTENTE SI PROPUSE
- ZONE LOCUINTE MICI SI LOCUINTE COLECTIVE
- ZONE LOCUINTE COLECTIVE SI SERVICII
- ZONE LOCUINTE MICI SI UNITATI INDUSTRIALE NEPOLUANTE
- ZONE LOCUINTE COLECTIVE SI ACTIVITATI INDUSTRIALE NEPOLUANTE
- ZONE LOCUINTE SERVICII SI ACTIVITATI INDUSTRIALE NEPOLUANTE
- ZONE LOCUINTE MICI SI PARC ARHEOLOGIC
- ZONE UNITATI INDUSTRIALE NEPOLUANTE SI SERVICII
- ZONE UNITATI INDUSTRIALE NEPOLUANTE SI SPATII VERZI
- ZONE PARC SI SERVICII EXCLUSIV IN DOMENIUL AGRIEMENTULUI
- ZONE UNITATI INDUSTRIALE / OBIECTIVE TRANSPORTURI
- ZONE UNITATI INDUSTRIALE, SERVICII SI SPATII VERZI
- ZONE UNITATI INDUSTRIALE SI OBIECTIVE GOSPODARIE COMUNALA
- ZONE GOSPODARIE COMUNALA SI UNITATI TRANSPORTURI
- ZONE GOSPODARIE COMUNALA, UNITATI INDUSTRIALE SI REELE TEHNICO-EDILITARE
- ZONE REELE - EDILITARE SI ACTIVITATI TRANSPORTURI
- ZONE CULTURI AGRICOLE SI REELE TEHNICO-EDILITARE
- REGLEMENTARI
- ZONE PROTEJATE CU VALOARE ARHITECTURALE-APROBATE
- ZONE PROTEJATE CU VALOARE ARHITECTURALE-PROPUSE PRIN STUDIUL DE FUNDAMENTARE
- ZONE PROTECTIE SANITARA CU REGIM SEVER
- ZONE PROTECTIE SANITARA
- ZONE DE PROTECTIE A INFRASTRUCTURII FEROVIARE
- ZONE DE PROTECTIE IN CARE SUNT INTERZISE CONSTRUCTIILE DE LOCUINTE
- ZONE CU PLANTATII DE PROTECTIE IN INCINTILE UNITATILOR INDUSTRIALE
- INTERDICTII TEMPORARE SI DEFINITIVE
- IN INTERSECTII DE CIRCULATIE - LA INTERSECTIILE SIMPLE: CU RAZA DE 50M DIN CENTRUL INTERSECTIEI-LA INTERSECTIILE COMPLEXE - AN CONTOURULUI CU INDICATIE DIN PLAN
- INTERDICTIE DEFINITIVA DE CONSTRUIRE
- CATEGORII DE INTERVENTIE
- ZONE IN CARE REALIZAREA CALOR DE COMUNICATIE PRESUPUNE DEZAFECTAREA SI EXPROPRIEREA
- OBIECTIVE AL CAROR PROFIL NU CORESPUNDE CU FUNCTIUNEA DOMINANTA SI SE PROPUNE DEZAFECTAREA
- CORIDORE PENTRU SISTEMATIZAREA TRASEELOR RETELOR TEHNICO-EDILITARE SI PETROLIERE

## Incadrare in PUZ aprobat cu H.C.L. 547/21.12.2011

### PLAN URBANISTIC ZONAL

Suprafata terenului	Suprafata terenului	Suprafata terenului
Nr.	Coordonate punct de interes	Suprafata terenului
Nr.	X (m)	Y (m)
1	494000.000	494000.000
2	494000.000	494000.000
SUPORT TOPOGRAFIC  
scara 1:5000  
Terenul studiat este situat in zona de studiu a PUZ aprobat cu H.C.L. 547/21.12.2011  
Proiectant: MUNICIPIUL PLOIESTI  
Administratie: CONSILIUL JUDETEAN PRAHOVA  
Incheiere nr. 57061 din 06.10.2010, extras de carte funciara - nov.2011

Teren ce a generat PUZ

Zona de studiu PUZ

### LEGENDA

- Limita zona studiata
- Limita intravilan
- Limita amplasamentului studiat teren intravilan arabil, in proprietatea Primariei Ploiesti, in administratia Consiliului Județean Prahova
- Suprafata totala=70 000 m.p. Tarla 13, Parcela A 210 C.F.nr.67125 UAT PLOIESTI ;N.C.106047
- Incheiere O.C.P.I. nr.57061 din 06.10.2010, extras de carte funciara - nov.2011
- Regim de aliniere conf. Studiul de oportunitate
- Aliniament propus la 13m. fata de ax D.N.1A

### ZONIFICARE FUNCTIONALA



- TEa Zona tehnico-edilitare si culturi agricole
- Ppr Zona plantatie de protectie
- Zona cai de comunicatie rutiera (D.N.1A)
- Zona cai de comunicatie rutiera (drum local)
- Id Zona unitati industriale si depozitare - „Id”
- Culoar protectie LEA 110 kv (37 m. latime)
- Culoar protectie conducta de transport gaze naturale Dn 500mm Valea Calugareasca-Telesjen (12 m. latime)
- Regim de aliniere propus -Limita zonei drumului conform aviz de principiu C.N.A.D.N.R.- Directia regionala de drumuri si poduri Bucuresti 30m. fata de limita carosabilului
- Zona edificabila a amplasamentului
- Acces pe amplasament

### SCHIMBARE DE DESTINATIE TEREN DIN ZONA:

TEa - TEHNICO EDILITARE SI CULTURI AGRICOLE, Ppr-PLANTATII DE PROTECTIE IN ZONA

Id - UNITATI INDUSTRIALE / DEPOZITARE IN VEDEREA CONSTRUIRII OBIECTIVULUI : STATIE DE TRATARE MECANO-BIOLOGICA PLOIESTI din cadrul proiectului:

„SISTEM DE MANAGEMENT INTEGRAT AL DESEURILOR IN JUDETEL PRAHOVA” MUNICIPIUL PLOIESTI, Tarla 13, Parcela A210, sos. DN1-CENTURA DE EST

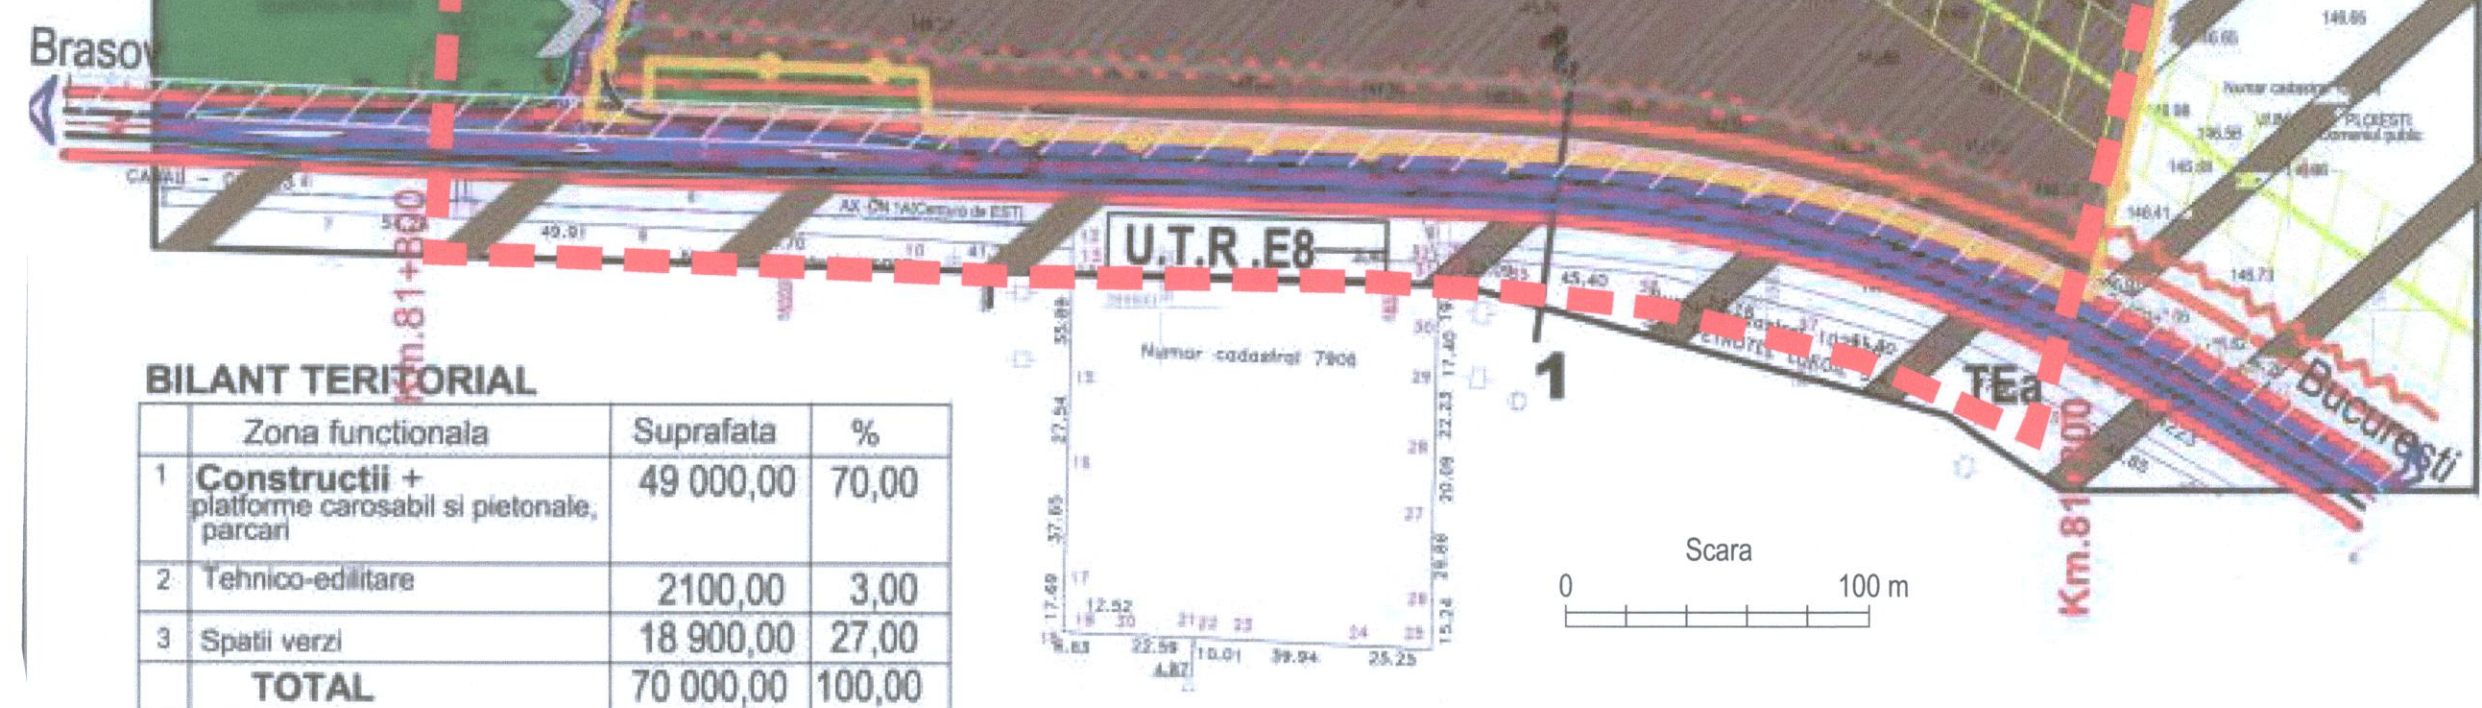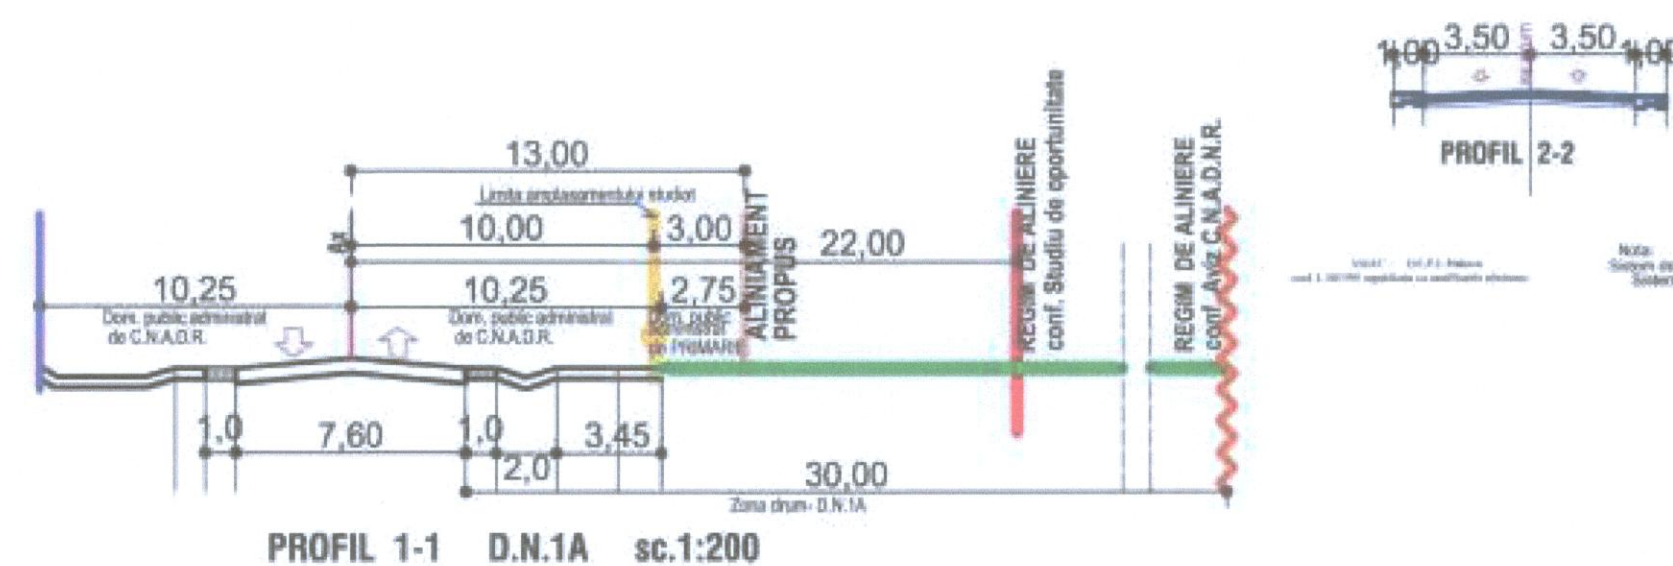

### BILANT TERITORIAL

Zona functionala	Suprafata	%
1 Constructii + platforme carosabile si pietonale, parcuri	49 000,00	70,00
2 Tehnico-edilitare	2100,00	3,00
3 Spatii verzi	18 900,00	27,00
<b>TOTAL</b>	<b>70 000,00</b>	<b>100,00</b>



Proiectant general: <b>S.C. TOTAL BUSINESS LAND S.R.L.</b> Nr.ord.reg.com. 201/125/2015 C.U.I. R034090016 ALBA IULIA, str. Brindusiei nr. 24, Brou 1, jud. ALBA	Beneficiar: CONSILIUL JUDETEAN PRAHOVA	Proiect nr. 14960/04.08.2020
Sef Proiect: Urb-peis, Rascol Mihail Cristian	Titlu planșă: Incadrare in teritoriu - Incadrare in PUG/PUZ	Faza: P.U.Z.
Proiectat: Urb. Vacaru Andrei Vlad		Planșă nr. 00
Desenat: Urb. Vacaru Andrei Vlad		
Verificat: Ing. Bogdan Petrescu		