


Incadrare in PUG Municipiul Ploiesti - UTR E7

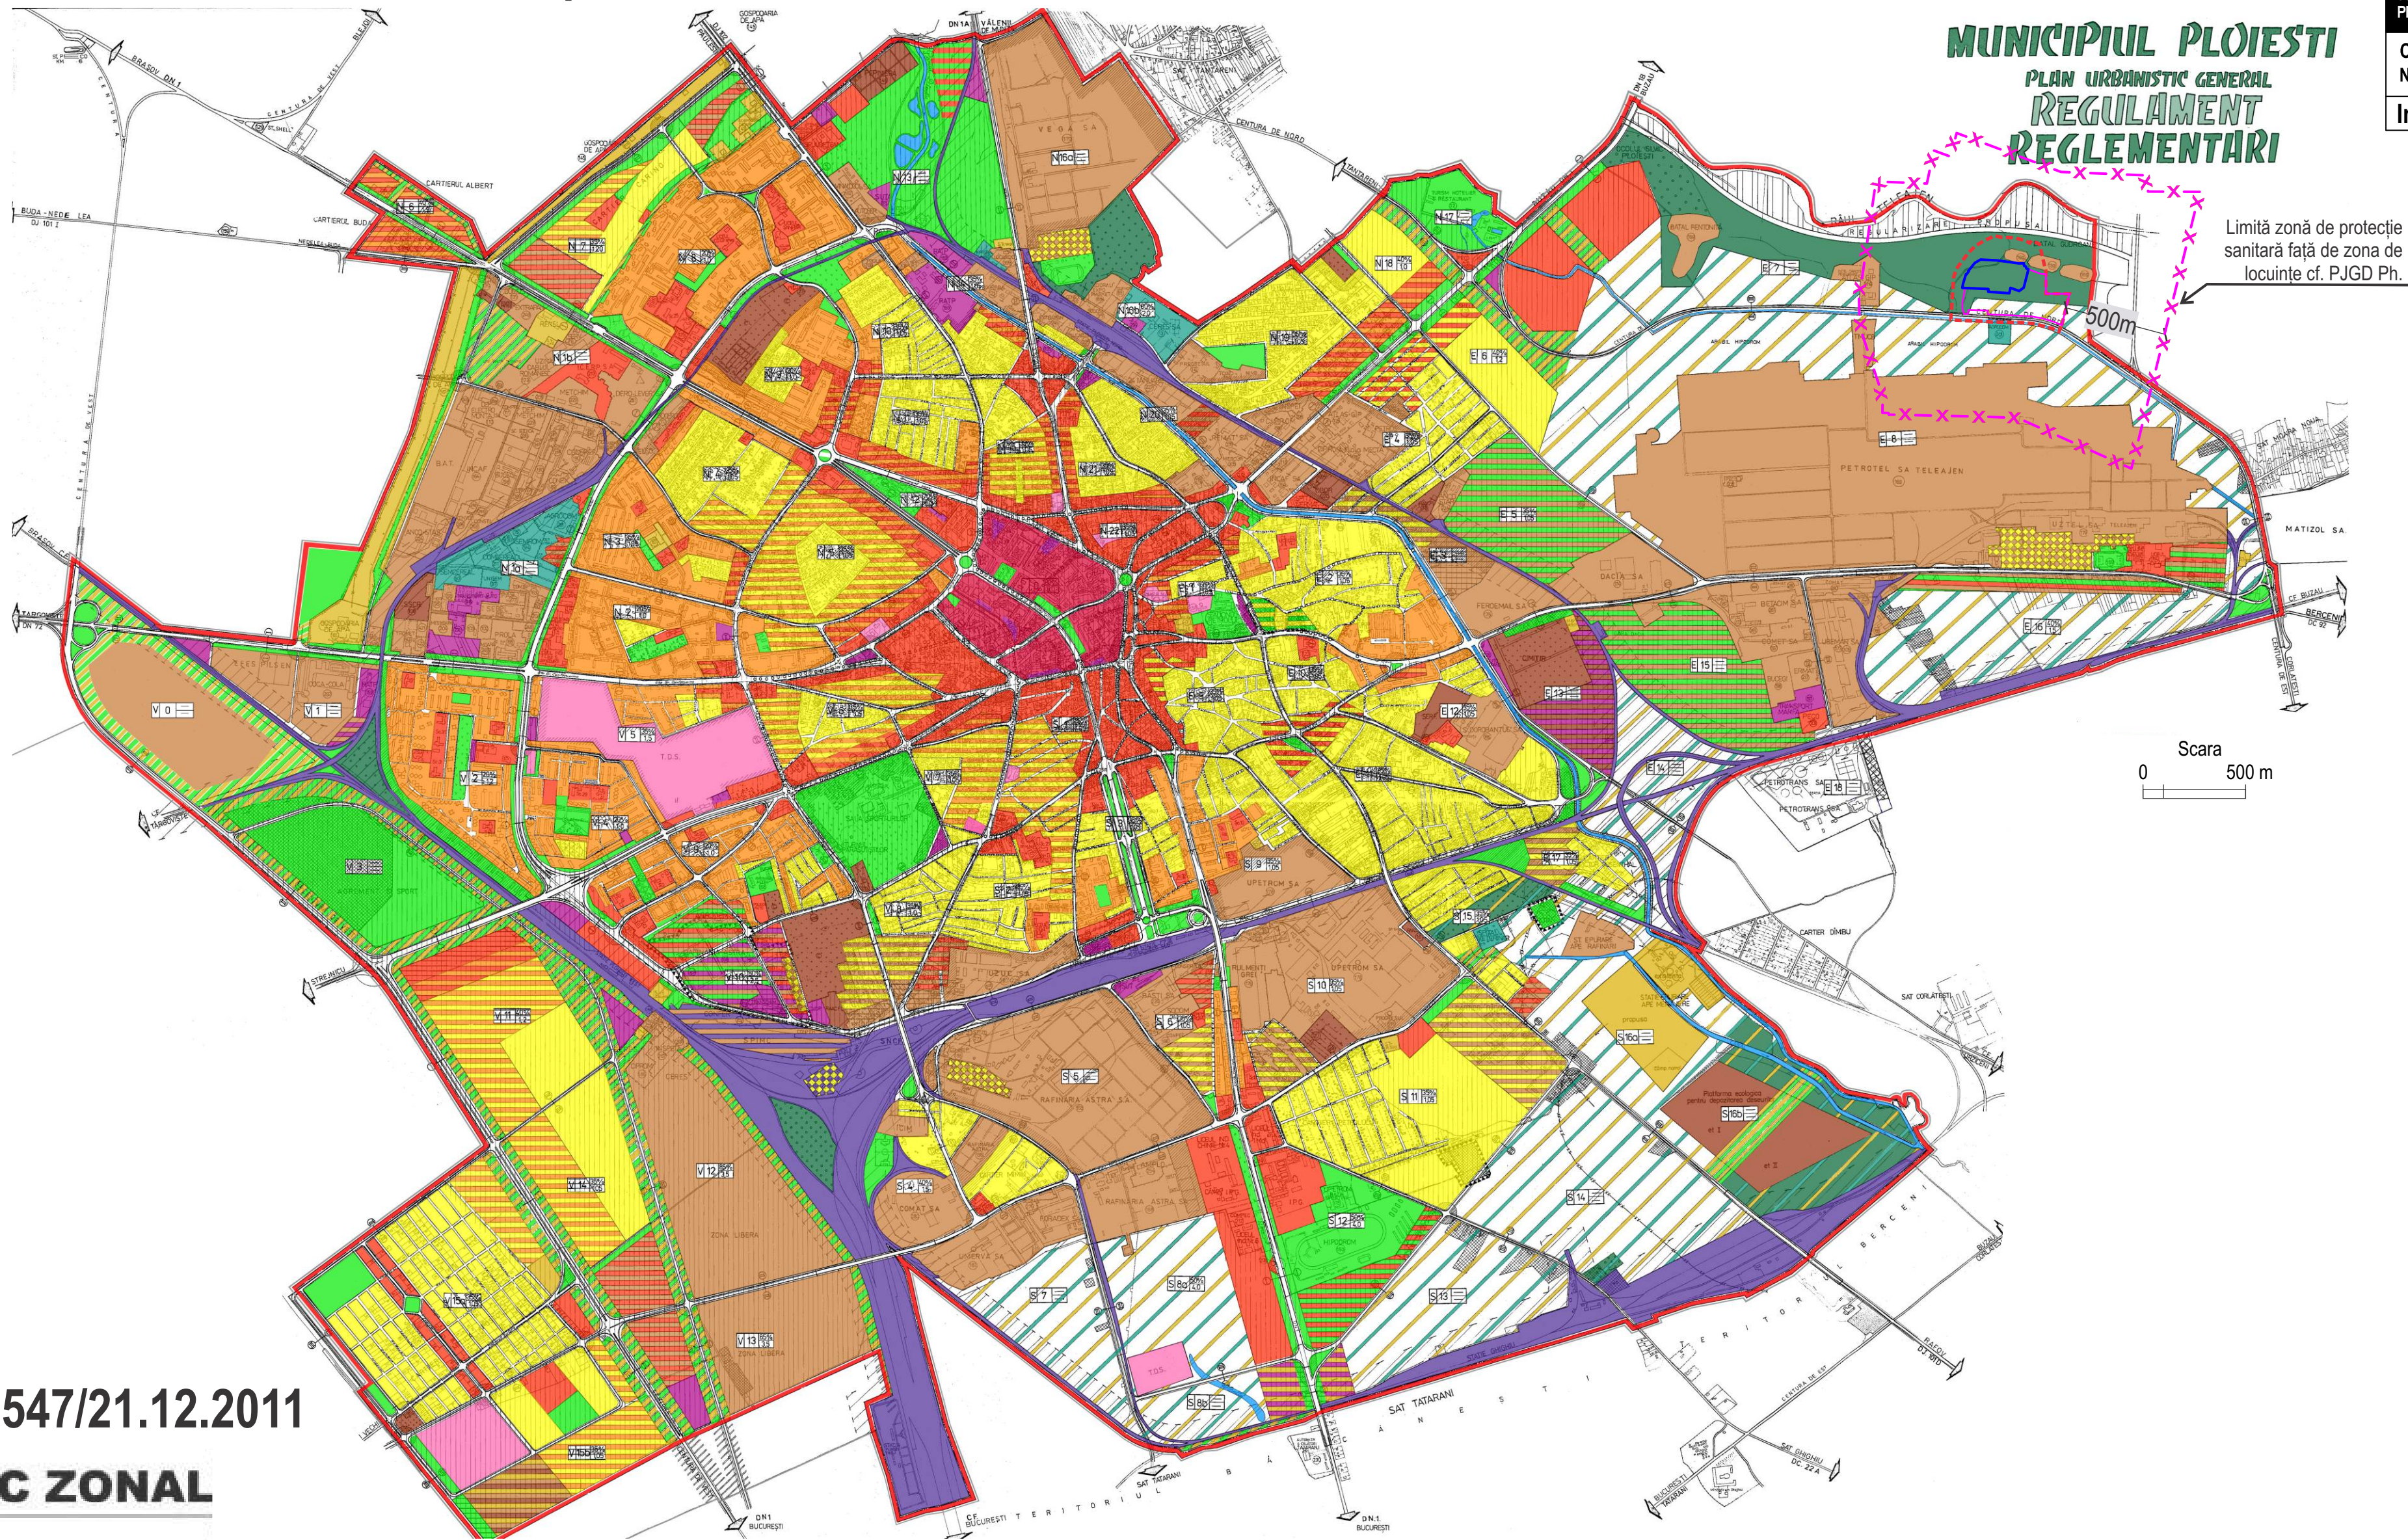

Incadrare in PUZ aprobat cu H.C.L. 547/21.12.2011

PLAN URBANISTIC ZONAL

SUPRAFAȚA ZONELOR			
Id	Coordonate punct de centru	Lungime	
	X (m)	Y (m)	(m)
1	584419.275	584421.889	82.363
2	584419.275	584421.889	82.363
SUPORT TOPOGRAFIC
conf. 1:500000 echilibrat cu
modificările ulterioare
SCALA 1:2000

Județul PRAHOVA
Teritoriul administrativ: PLOIESTI
Adresa orașului: Ploiesti, T.11, Serviciu
Proprietate: MUNICIPIUL PLOIESTI
Administrație: CONSILIUL JUDEȚEAN PRAHOVA
Tabelul are număr de înregistrare 106047 și este înscris în CT 67125 a UAT Ploiesti
S. înscris - 17080.00mp

Teren ce a generat PUZ

Zona de studiu PUZ



BILANT TERITORIAL

	Zona functionala	Suprafata	%
1	Constructii + platforme carosabil si pietonale, parcuri	49 000,00	70,00
2	Tehnico-edilitare	2100,00	3,00
3	Spatii verzi	18 900,00	27,00
	TOTAL	70 000,00	100,00


LEGENDA

- Limita zona studiata
- Limita intravilan
- Limita amplasamentului studiat teren intravilan arabil in proprietatea Primariei Ploiesti in administrarea Consiliului Județean Prahova
- Suprafata totala=70 000 m.p. Tarla 13, Parcela A 210 C.F.nr.67125 UAT PLOIESTI ;N.C.106047
- Incheiere O.C.P.I. nr.57061 din 06.10.2010 ,extras de carte funciara- nov.2011
- Regim de aliniere conf. Studiul de oportunitate
- Aliniament propus la 13m. fata de ax D.N.1A

ZONIFICARE FUNCTIONALA

- TEa** Zona tehnico- edilitare si culturi agricole
- Ppr** Zona plantatie de protectie
- Zona cai de comunicatie rutiera (D.N.1A)
- Zona cai de comunicatie rutiera (drum local)
- Id** Zona unitati industriale si depozitare -, Id "
- Culoar protectie LEA 110 kV (37 m. latime)
- Culoar protectie conducta de transport gaze naturale Dn 500mm Valea Catugareasca-Teleajen (12 m. latime)
- Regim de aliniere propus -Limita zonei drumului conform aviz de principiu C.N.A.D.N.R.- Directia regionala de drumuri si poduri Bucuresti 30m. fata de limita carosabilului
- Zona edificabila a amplasamentului
- Acces pe amplasament

SCHIMBARE DE DESTINATIE TEREN DIN ZONA:
"TEa -TEHNIICO EDILITARE SI CULTURI AGRICOLE ,Ppr-PLANTATII DE PROTECTIE IN ZONA
Id -UNITATI INDUSTRIALE / DEPOZITARE
IN VEDEREA CONSTRUIRII OBIECTIVULUI :
STATIE DE TRATARE MECANO-BIOLOGICA PLOIESTI
din cadrul proiectului:
„SISTEM DE MANAGEMENT INTEGRAT AL DESEURILOR IN JUDEȚUL PRAHOVA ”
MUNICIPIUL PLOIESTI, Tarla 13 , Parcela A210 ,sos. DN1-CENTURA DE EST

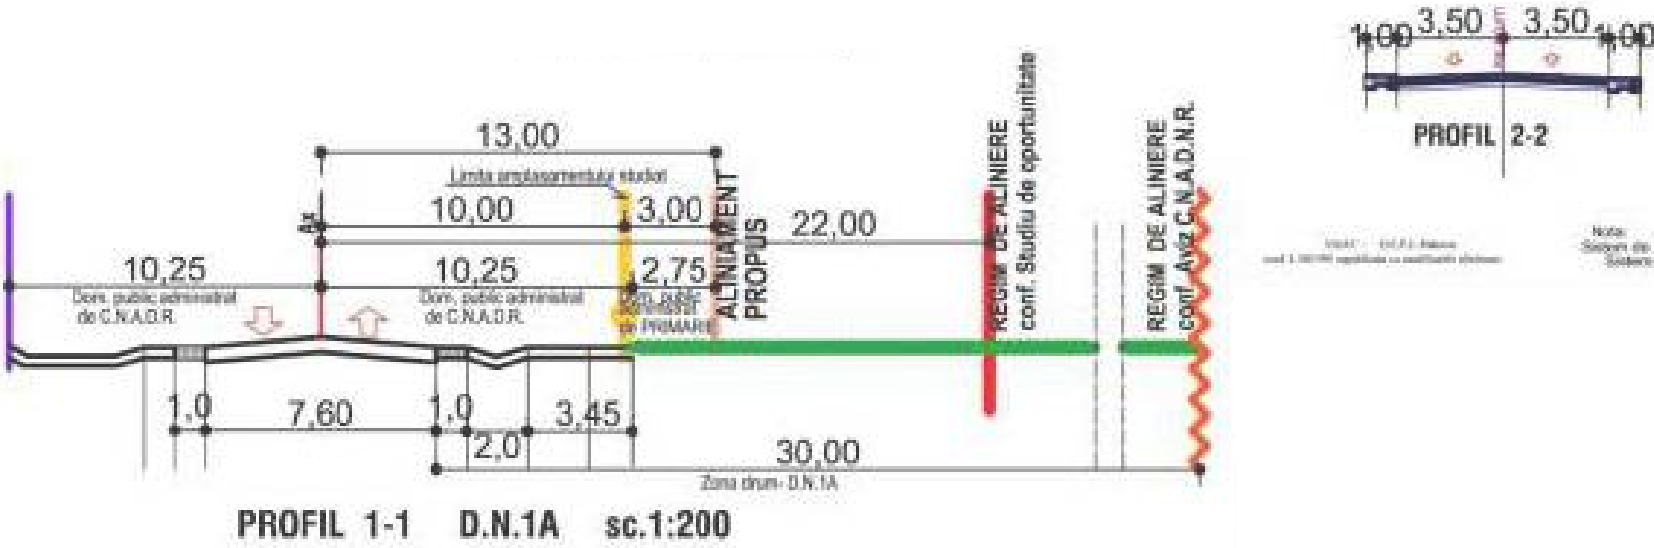

Proiectant general: S.C. TOTAL BUSINESS LAND S.R.L. Nr.ord.reg.com. 301/125/2015 C.U.I. RO34090016 ALBA IULIA, str. Brindusari nr. 24, Bloc 1, Jud. ALBA		Beneficiar: CONSILIUL JUDEȚEAN PRAHOVA		Proiect nr.: 14960/04.08.2020
Sef Proiect: Urb-peis, Rascol Mihail Cristian		Titlu proiect: Schimbare parțială destinație teren, din zona periferică de protecție în zona industrială / depozitare pentru realizarea obiectivului «Modernizarea stației de tratare mecano-biologică a deșeurilor Ploiesti, prin construirea liniei producătoare SRF, în vederea obținerii energiei din deșeurile»		Faza: P.U.Z.
Proiectat: Urb. Vacaru Andrei Viad		Desenat: Urb. Vacaru Andrei Viad		Plana nr.: 00
Verificat: Ing. Bogdan Petrescu		Data: 08/2023		