


Plan de amplasament si delimitare a imobilului
Scara 1: 2000

Nr. cadastral:	Suprafata masurata a imobilului	Adresa imobilului:
130763	70000mp	MUN. PLOIESTI, STR. CENTURA DE EST, NR. 115, T13, PARCELA 210, JUD. PRAHOVA

Nr. Cartea Funciara	Unitatea Administrativ Teritoriala (UAT)
130763	MUN. PLOIESTI

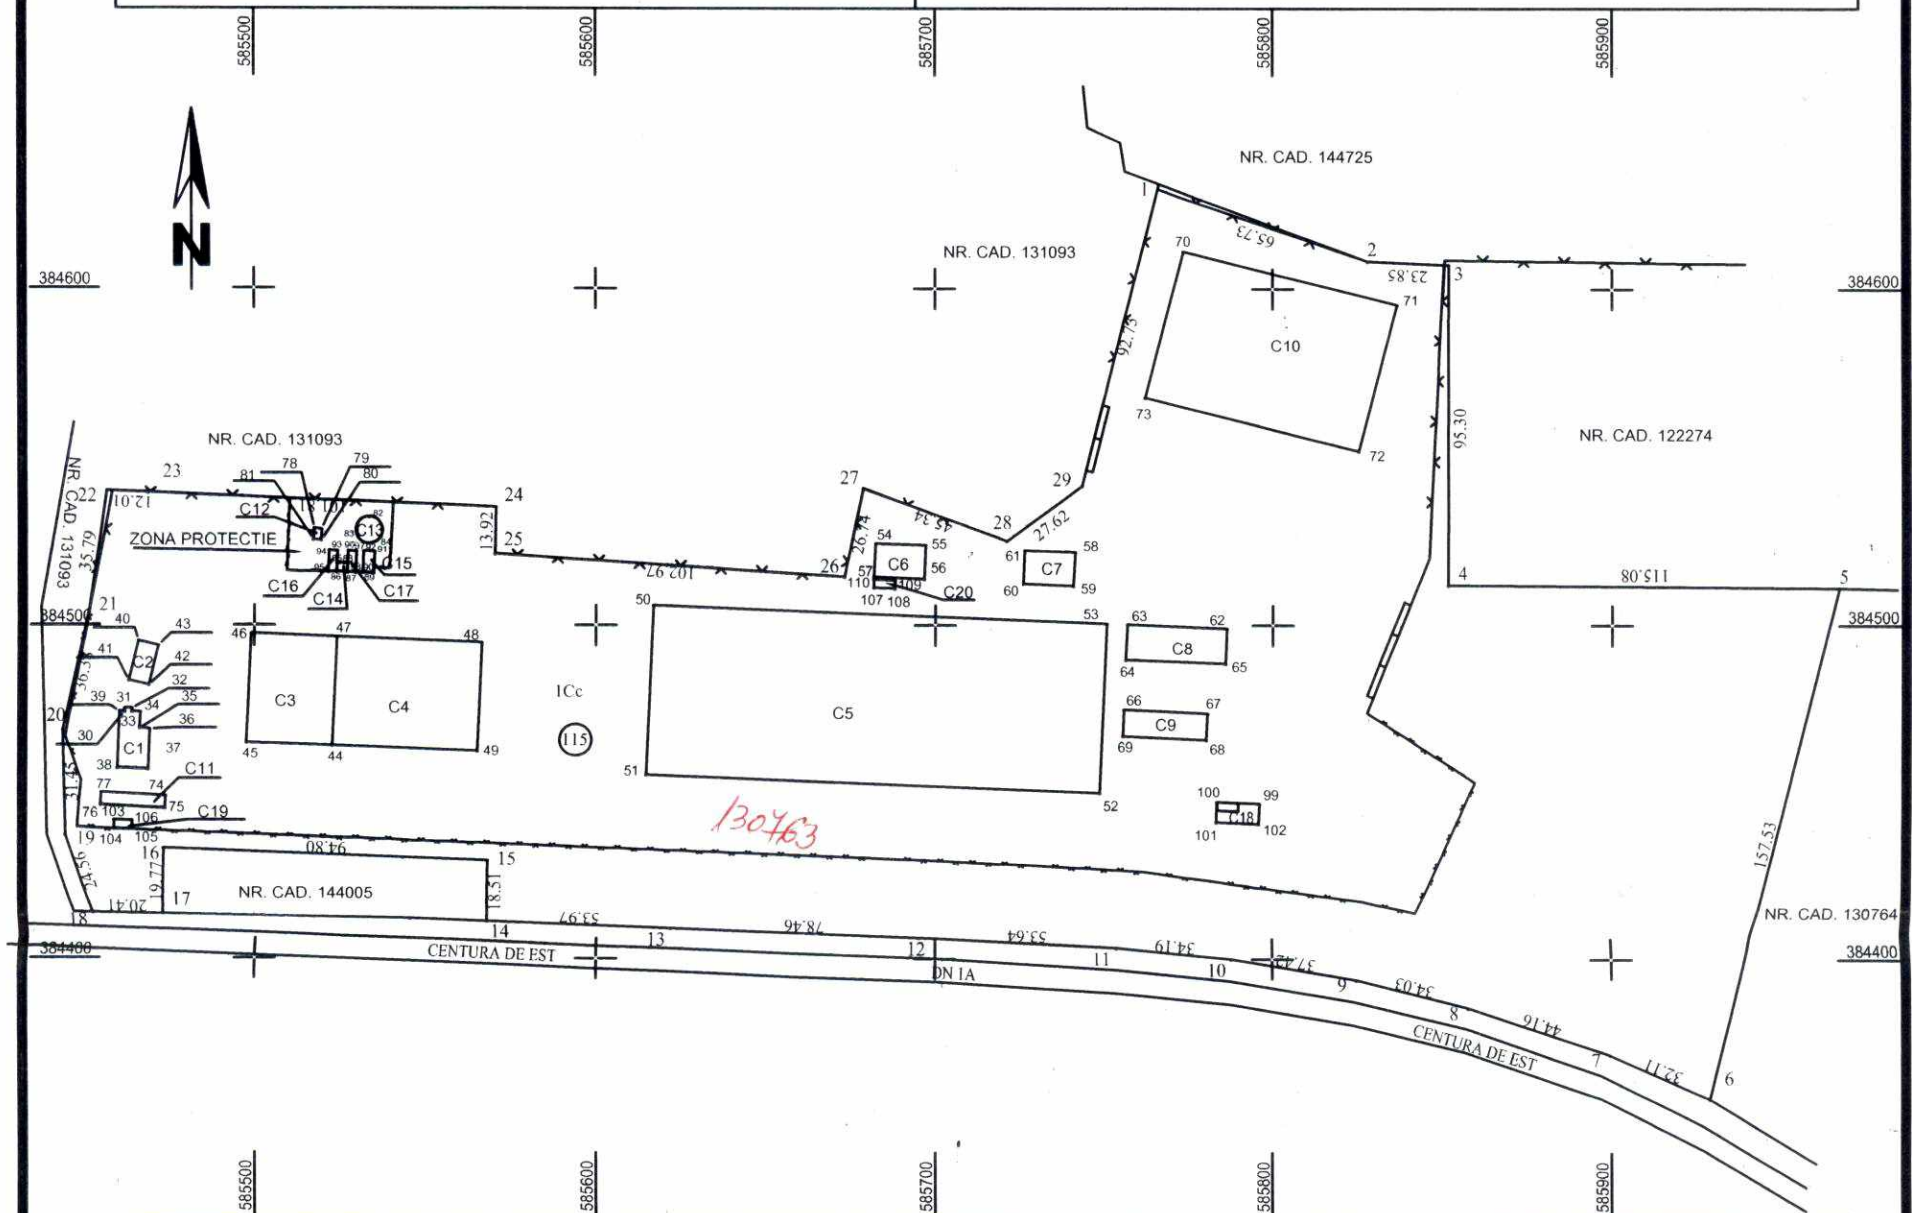

A. Date referitoare la teren			
Nr. parcela	Categoria de folosinta	Suprafata (mp)	Mentiuni
1	Cc	70000	Teren intravilan imprejmuit partial cu gard de plasa si beton
Total		70000	

B. Date referitoare la constructii			
Cod constr.	Destinatia	Suprafata construita la sol (mp)	Mentiuni
C1	CAS	143	Corp Administrativ, Laborator
C2	CA	74	Corp Vestiar, Grup social femei barbati
C3	CIE	814	Sopron Receptie Deseuri
C4	CIE	1383	Statie de Tratare Mecanica
C5	CIE	6791	Celule de biostabilizare deseuri reziduale
C6	CIE	148	Biofiltre
C7	CIE	148	Biofiltre
C8	CIE	313	Celule de biostabilizare deseuri biodegradabile verzi
C9	CIE	193	Sopron maturare deseuri biodegradabile verzi
C10	CIE	2925	Sopron maturare deseuri reziduale
C11	CA	68	Cantar Auto
C12	CA	8	Put Apa
C13	CA	47	Rezervor
C14	CA	8	Statie clorinare(tip container)
C15	CA	20	Statie pompe incendiu si apa tehnologica(tip container)
C16	CIE	15	Container tablouri electrice
C17	CIE	15	Statie de potabilizare, statie pompe apa potabila(tip container)
C18	CIE	76	Statie tratare levigat(Sc= 15mp); Bazin levigat, Bazin concentrat si Bazin permeat(Sc= 76mp); Suprafata desfasurata= 91mp
C19	CIE	14	Post Trafo
C20	CIE	16	Container tablou electric
Total		13219	

Suprafata totala masurata a imobilului=70000mp	
Suprafata din act= 70000mp	

Confirm executarea masurarilor la teren, corectitudinea intocmirii documentatiei cadastrale si corespondenta acestora cu realitatea din teren

CERTIFICAT DE AUTORIZARE
Seria RO-B-F Nr. 1977
SOVA DAN - CONSTANTIN

AUTORIZAT
SOVA DAN CONSTANTIN
Categorie A
Seria RO-B-F Nr. 1977

Confirm introducerea imobilului in baza de date integrata si atribuirea numarului cadastral

55.331 / 10 IUN. 2019

Parafa
POPA VARIANA
Semnatura si data,
Stampila BCPI

Data: Martie 2019