


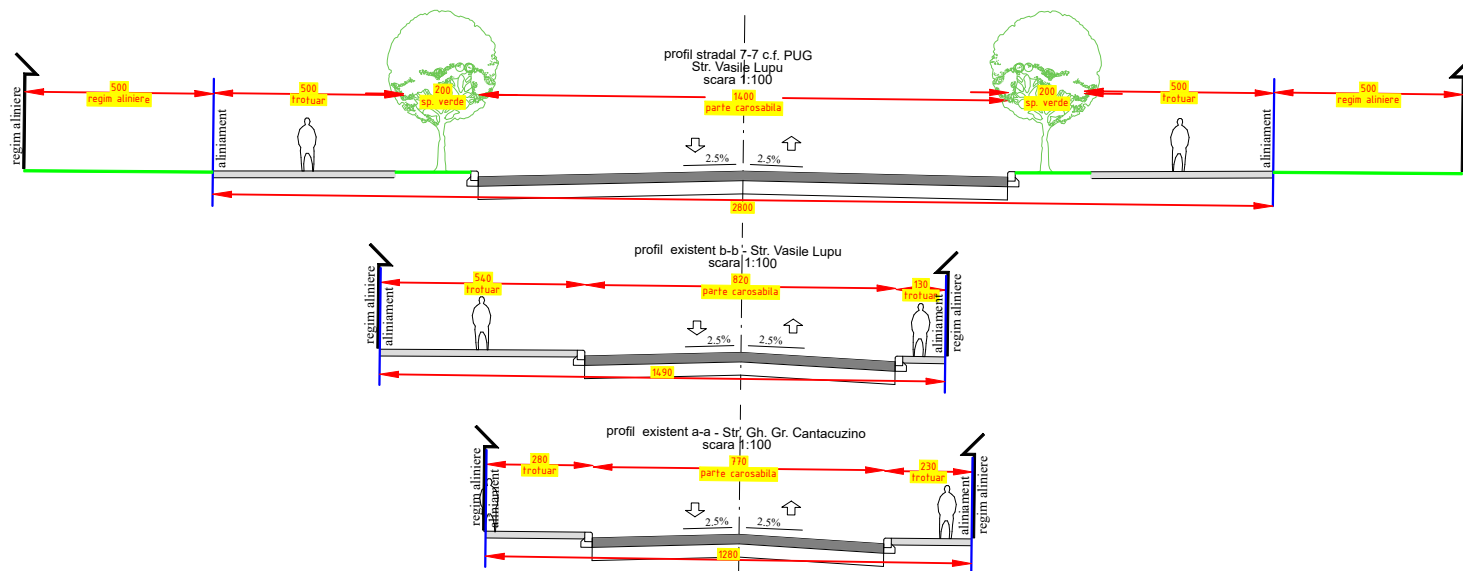

PROFILE STRADALE

3.2



BiG
arhigeo

Telefon : 0722.588805
e-mail: arhi_geo@yahoo.com

DENUMIREA LUCRARI:
**PUZ – RIDICARE RESTRICTIE DE CONSTRUIRE SI
SCHIMBARE DESTINATIE DIN ZONA INSTITUTII SI SERVICII
IN ZONA LOCUINTE COLECTIVE (SUP. ST. 5.221 MP)**

Mun. Ploiesti , Str. Gh. Grigore Cantacuzino, Nr. 72-74, Jud. PRAHOVA

BENEFICIAR: **FRUSINOIU BOGDAN FLORIN**

SEF PROIECT Arh. Bogdan Georgescu

PROIECTAT Arh. Bogdan Georgescu

DESENAT Arh. Andone Alexandru

VERIFICAT Arh. Bogdan Georgescu

TITLUL PLANSEI :

PROFILE STRADALE

NR. PLANSA : **U - 03.2**

NUMAR
PROIECT
162/2021

FAZA
PUZ

02.03.2021

SCARA
1:500