


382400

382350

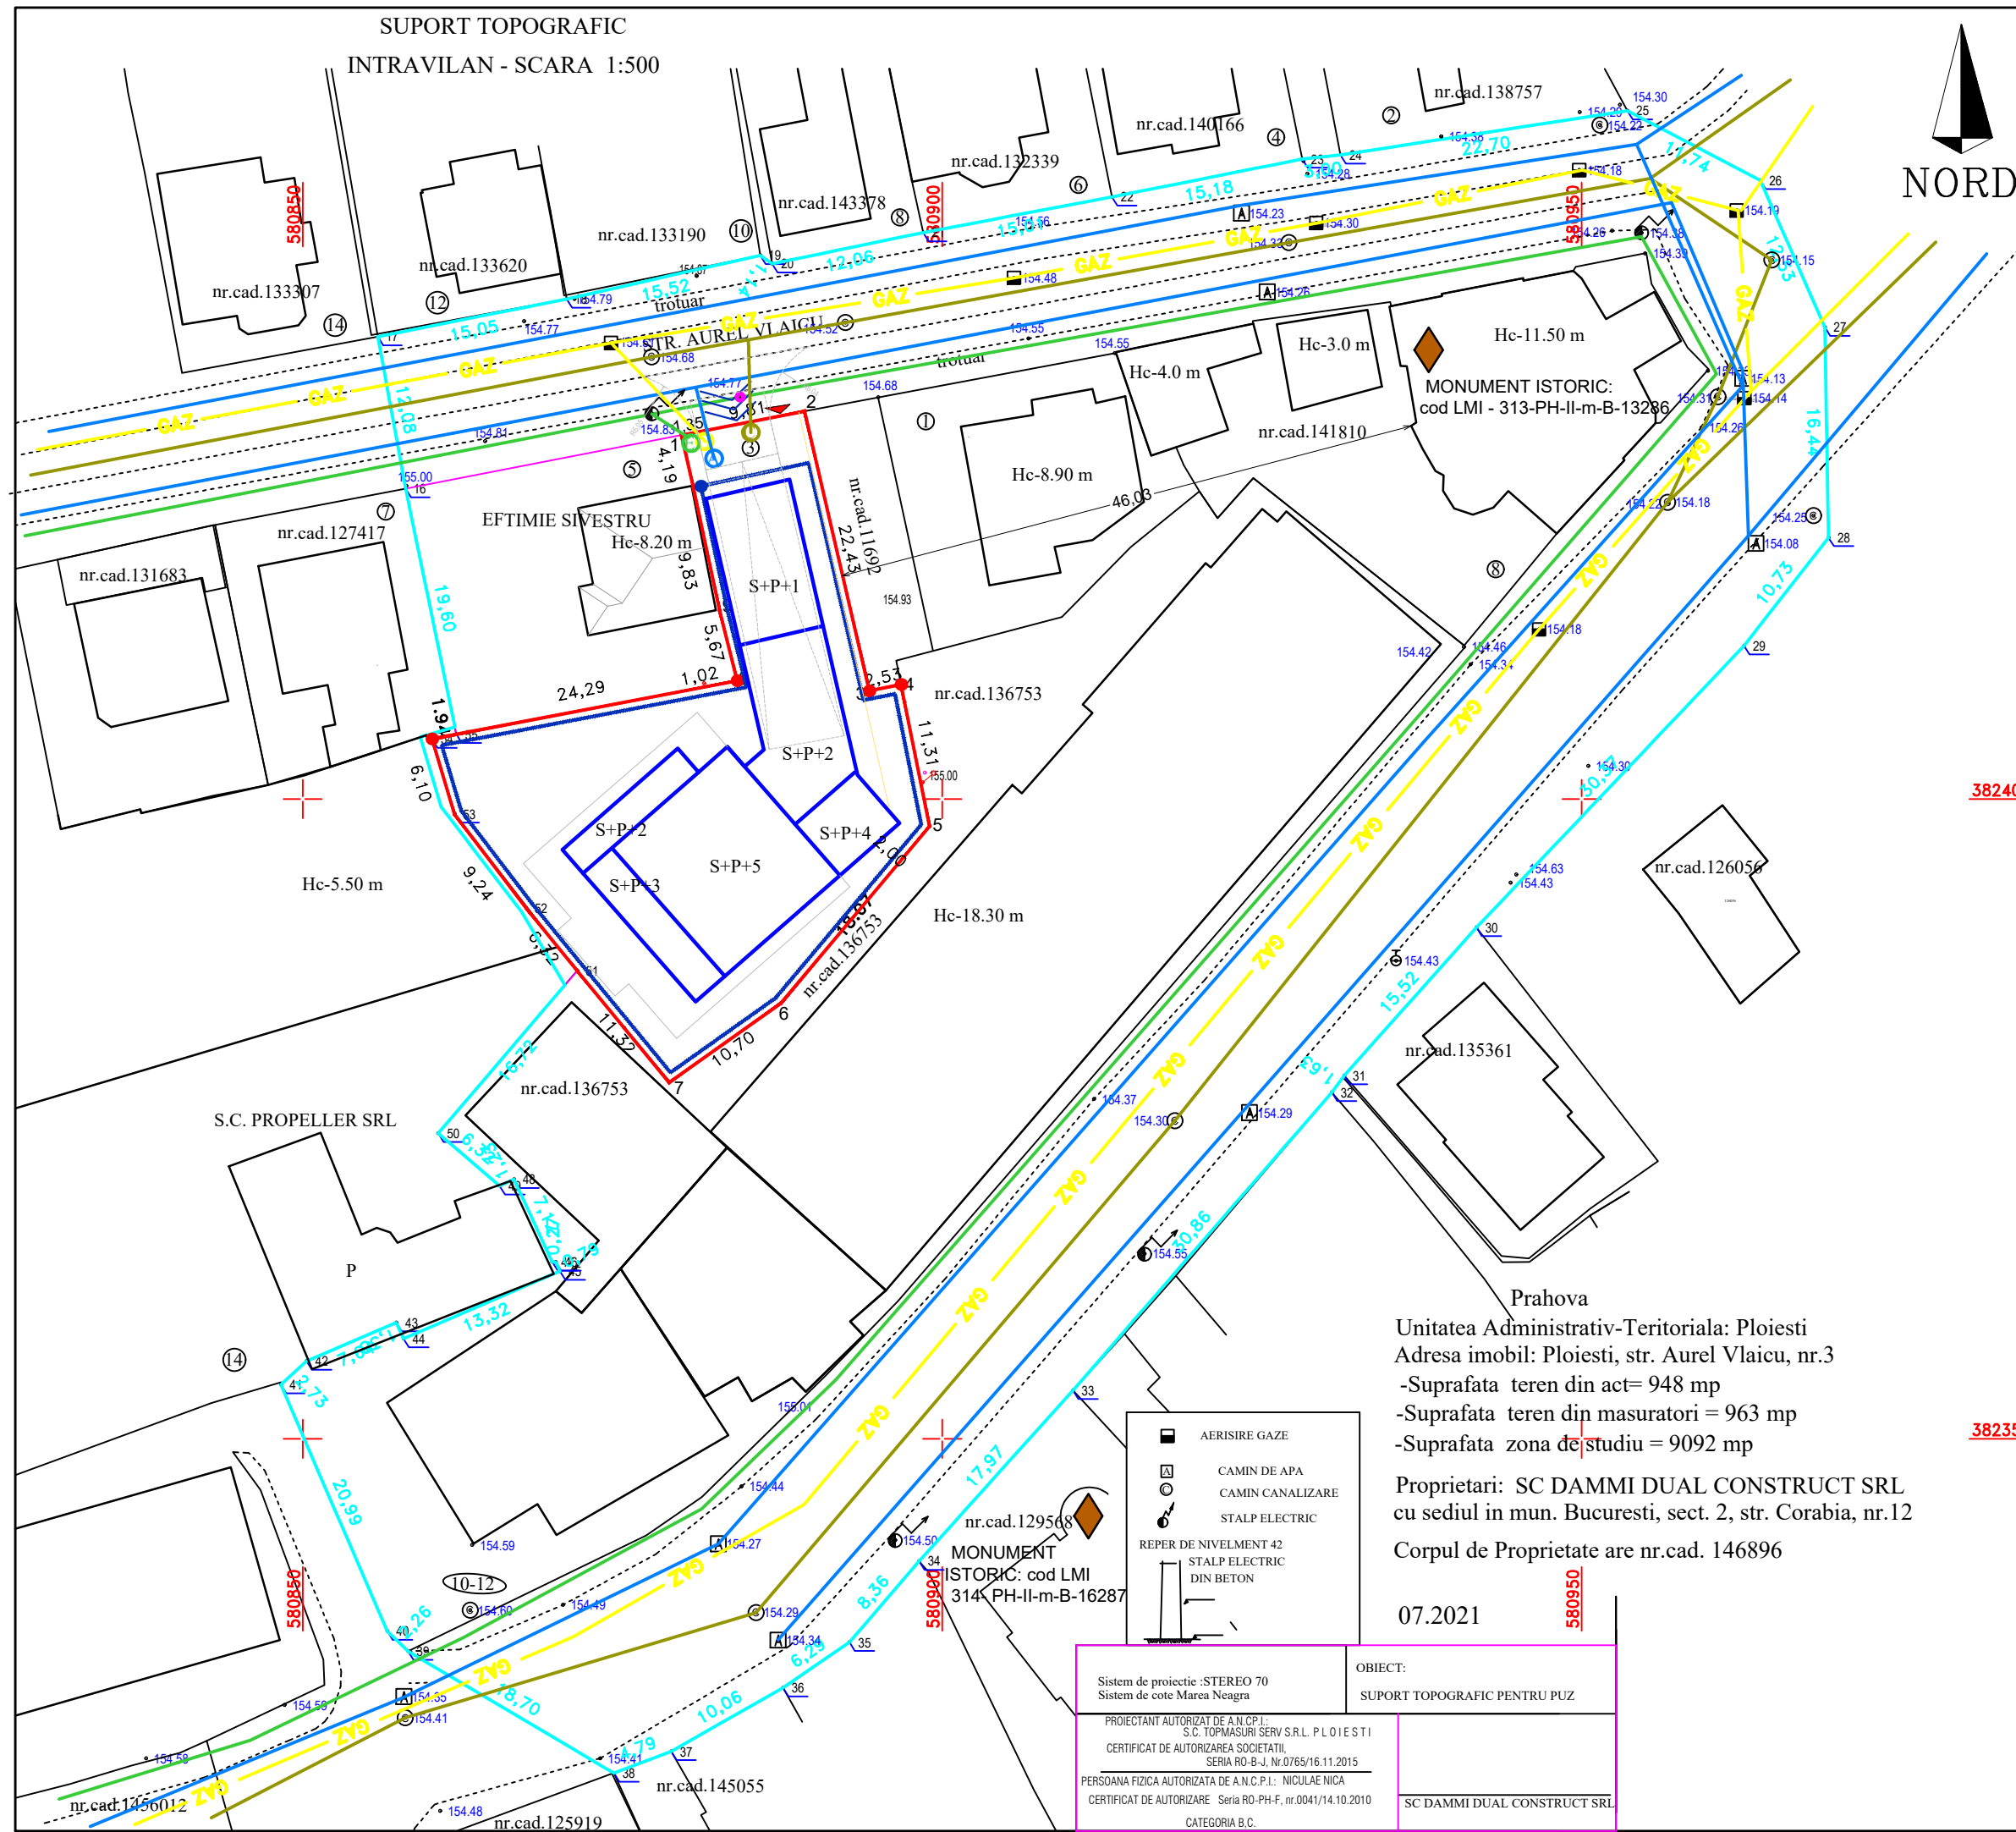

PLAN URBANISTIC ZONAL

Plansa
nr. 4

REGLEMENTARI EDILITARE

UTR S1A: POT 60%, CUT=1.8 ; ISp-Lcp-CCrp

AMPLASAMENTUL ESTE SITUAT IN ARIA
DE PROTECTIE A MONUMENTULUI ISTORIC: casa
Friedman, autor arh. Toma Socolescu,
cod LMI - PH-II-m-B-13286

- ZONA DE STUDIU(9092mp)
- LIMITA TEREN 963mp(masuratori),
948mp (acte)
- CLADIRI EXISTENTE
- CLADIRE PROPUSA P+4-5
cu parcare la subsol

- RETEA APA EXISTENTA
- RETEA APA PROPUSA
- RETEA CANALIZARE EXISTENTA
- RETEA CANALIZARE PROPUSA
- RETEA GAZE NATURALE EXISTENTA
- RETEA GAZE NATURALE PROPUSA
- RETEA ELECTRICITATE LES 0.4KV
- RETEA ELECTRICITATE PROPUSA

- RACORD CANALIZARE
- BRANSAMENT APA
- BRANSAMENT ELECTRICITATE
- BRANSAMENT GAZE

- Mutare stalp electricitate pentru acces auto
- ACCES AUTO
- ACCES PIETONAL

382400

382350

PROIECTANT GENERAL ARCHETYPE S.R.L.	S.C. ARHINOVA PROJECT S.R.L. J29/2515/2008, CIF 24452011 PLOIESTI, str. Banesti, nr.20	PROIECTANT ARHITECTURA
SEF PROIECT COMPLEX ARH. ALEXANDRU BONDREA	SEF PROIECT URB. ARH. SIMONA GABRIELA VALCU PROIECTAT ARH. SIMONA GABRIELA VALCU DESENAT ARH. SIMONA GABRIELA VALCU	VOICU&IONITA ARCHITECTS

Titlu proiect: P.U.Z. - RIDICARE RESTRICTII CONSTRUIRE SI
MODIFICARE INDICATORI URBANISTICI PENTRU
CONSTRUIRE BLOC DE LOCUINTE, BIROURI SI SERVICII

Amplasament: str. Aurel Vlaicu, nr. 3, Ploiesti

Beneficiar: SC DAMMI DUAL CONSTRUCT SRL

Scara: 1:500	Data: 19-07-2022	Proiect nr. 86	Faza: P.U.Z.	Plansa nr. 4
-----------------	---------------------	----------------------	-----------------	-----------------