


INCADRARE IN PUG
sc 1:5000

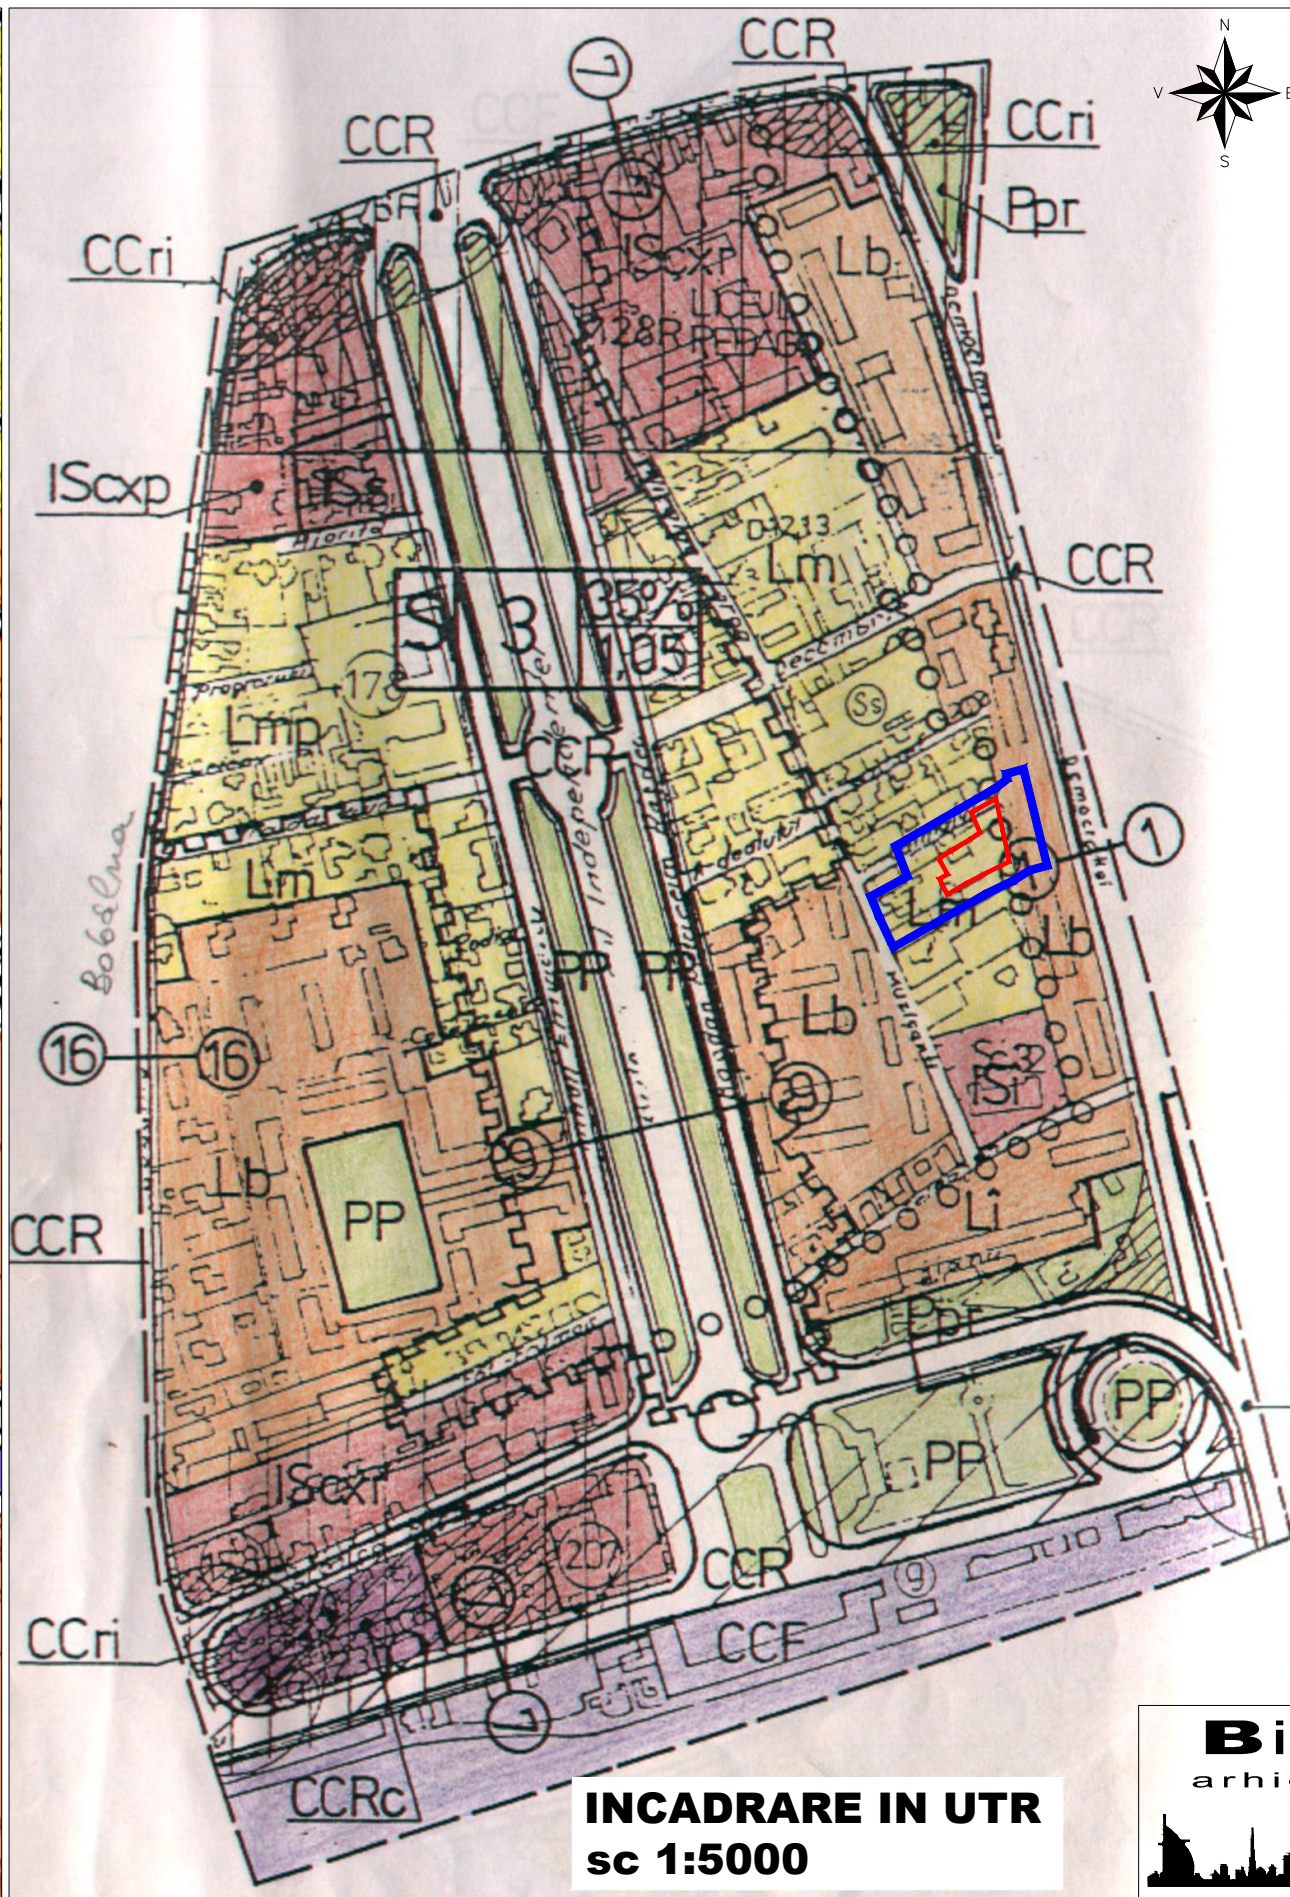

INCADRARE IN UTR
sc 1:5000

LEGENDA

- LIMITA TERITORIULUI ADMINISTRATIV
- LIMITA TERITORIULUI INTRAVILAN PROPUȘ
- ZONE FUNCTIONALE SI MULTIFUNCTIONALE**
- ZONE CENTRU CIVIC
- ZONE INSTITUTII PUBLICE, SERVICII SI FUNCTIUNI DE INTERES GENERAL
- ZONE REZIDENTIALA CU CLADIRI P-P+1 (inclusiv functiuni complementare)
- ZONE REZIDENTIALA CU CLADIRI CU MAI MULT DE DOUA NIVELURI - LOCUINTE COLECTIVE (inclusiv functiuni complementare)
- LOCUINTE SERVICIU/ COLONII INTERVENTIE
- ZONE UNITATI INDUSTRIALE, INTREPRINDERI, CONSTRUCTII, DEPOZITE
- ZONE UNITATI AGRICOLE EXCLUSIV FERME
- ZONE DE PARCURI / COMPLEXE SPORTIVE
- ZONE GOSPODARIE COMUNALA / CIMITIRE
- ZONE CONSTRUCTII SI AMENAJARI RUTIERE
- DRUMURI NATIONALE
- DRUMURI JUDETENE
- DRUMURI COMUNALE
- STRAZI PRINCIPALE
- ZONE CAI FERATE SI CONSTRUCTII AFERENTE
- ZONE CONSTRUCTII AFERENTE LUCRARILOR TEHNICO-EDILITARE
- ZONE AFERENTE RETELOR TEHNICO-EDILITARE
- ZONE CU DESTINATIE SPECIALA
- APE
- PADURI EXISTENTE SI PROPUȘE
- ZONE LOCUINTE MICI SI LOCUINTE COLECTIVE
- ZONE LOCUINTE MICI SI SERVICII
- ZONE LOCUINTE COLECTIVE SI SERVICII
- ZONE LOCUINTE MICI SI UNITATI INDUSTRIALE NEPOLUANTE
- ZONE LOCUINTE COLECTIVE SI ACTIVITATI INDUSTRIALE NEPOLUANTE
- ZONE LOCUINTE SERVICII SI ACTIVITATI INDUSTRIALE NEPOLUANTE
- ZONE LOCUINTE MICI SI PARC ARHEOLOGIC
- ZONE UNITATI INDUSTRIALE NEPOLUANTE SI SERVICII
- ZONE UNITATI INDUSTRIALE NEPOLUANTE SI SPATII VERZI
- ZONE PARC SI SERVICII EXCLUSIV IN DOMENIUL AGREMENTULUI
- ZONE UNITATI INDUSTRIALE / OBIECTIVE TRANSPORTURI
- ZONE UNITATI INDUSTRIALE, SERVICII SI SPATII VERZI
- ZONE UNITATI INDUSTRIALE SI OBIECTIVE GOSPODARIE COMUNALA
- ZONE GOSPODARIE COMUNALA SI UNITATI TRANSPORTURI
- ZONE GOSPODARIE COMUNALA, UNITATI INDUSTRIALE SI RELE TEHNICO-EDILITARE
- ZONE RELE - EDILITARE SI ACTIVITATI TRANSPORTURI
- ZONE CULTURI AGRICOLE SI RELE TEHNICO-EDILITARE
- REGLEMENTARI**
- ZONE PROTEJATA CU VALOARE ARHITECTURALA-APROBATA
- ZONE PROTEJATA CU VALOARE ARHITECTURALA-PROPUSA PRIN STUDIUL DE FUNDAMENTARE
- ZONE PROTECTIE SANITARA CU REGIM SEVER
- ZONE PROTECTIE SANITARA
- ZONE DE PROTECTIE A INFRASTRUCTURII FEROVIARE
- ZONE DE PROTECTIE IN CARE SUNT INTERZISE CONSTRUCTIILE DE LOCUINTE
- ZONE CU PLANTATIE DE PROTECTIE IN INCINTELE UNITATILOR INDUSTRIALE
- INTERDICTII TEMPORARE SI DEFINITIVE**
- IN INTERSECTII DE CIRCULATIE - LA INTERSECTIILE SIMPLE : CU RAZA DE 50M DIN CENTRUL INTERSECTIEI- LA INTERSECTIILE COMPLEXE - IN CONFORMITATE CU INDICATIILE DIN PLAN SAU P.U.D.
- INTERDICTIE PANA LA ELABORAREA / REACTUALIZAREA P.U.Z.
- INTERDICTIE DEFINITIVA DE CONSTRUIRE
- CATEGORII DE INTERVENTIE**
- ZONE IN CARE REALIZAREA CAILOR DE COMUNICATIE PRESUPUNE DEZAFECTARI SI EXPROPRIERI
- OBIECTIVE AL CAROR PROFIL NU CORESPUNDE CU FUNCTIUNEA DOMINANTA SI SE PROPUȘE DEZAFECTAREA
- CORIDORE PENTRU SISTEMATIZAREA TRASEELOR RETELOR TEHNICO-EDILITARE SI PETROLIERE

BiG
arhiteo



Telefon : 0722.588805
e-mail: arhi_geo@yahoo.com

DENUMIREA LUCRĂRII:
PLAN URBANISTIC ZONAL
SCHIMBARE DESTINATIE DIN ZONA
LOCUINTE INDIVIDUALE IN ZONA LOCUINTE
COLECTIVE PENTRU CONSTRUIRE IMOBIL
LOCUINTE COLECTIVE S+P+3+4 RETRAS
(ZONA STUDIATA 6.500 mp)
AMPLASAMENT:
Mun. Ploiești, Str. Democratiei, Nr. 102, NC 141028 Jud. Prahova

BENEFICIAR:		MIHAILESCU MIHAIL BOGDAN		NR PROIECT 172 / 2021
SEF PROIECT	Arh. Bogdan Georgescu	TITLUL PLANSEI :		FAZA P.U.Z.
PROIECTAT	Arh. Bogdan Georgescu	INCADRARE IN PUG		DATA 29.06.2021
DESENAT	Arh. Bogdan Constantin	INCADRARE IN UTR		SCARA 1:500
VERIFICAT	Arh. Bogdan Georgescu	NR. PLANSA :		U - 01.1

LEGENDA:

- Limita teren reglementat 1.408 mp
- Limita zona studiata Sst = 6.500 mp