


PLAN DE AMPLASAMENT SI DELIMITARE A IMOBILULUI  
Scara 1:1000

Nr. cadastral	Sup. masurata a imobilului (mp)	Adresa imobilului
124555	11277	Str.Crasmarițelor nr.4, mun.Ploiesti, Jud.Prahova
Nr. Cartea Funciara		Unitatea Administrativ Teritoriala (UAT)
124555		PLOIESTI

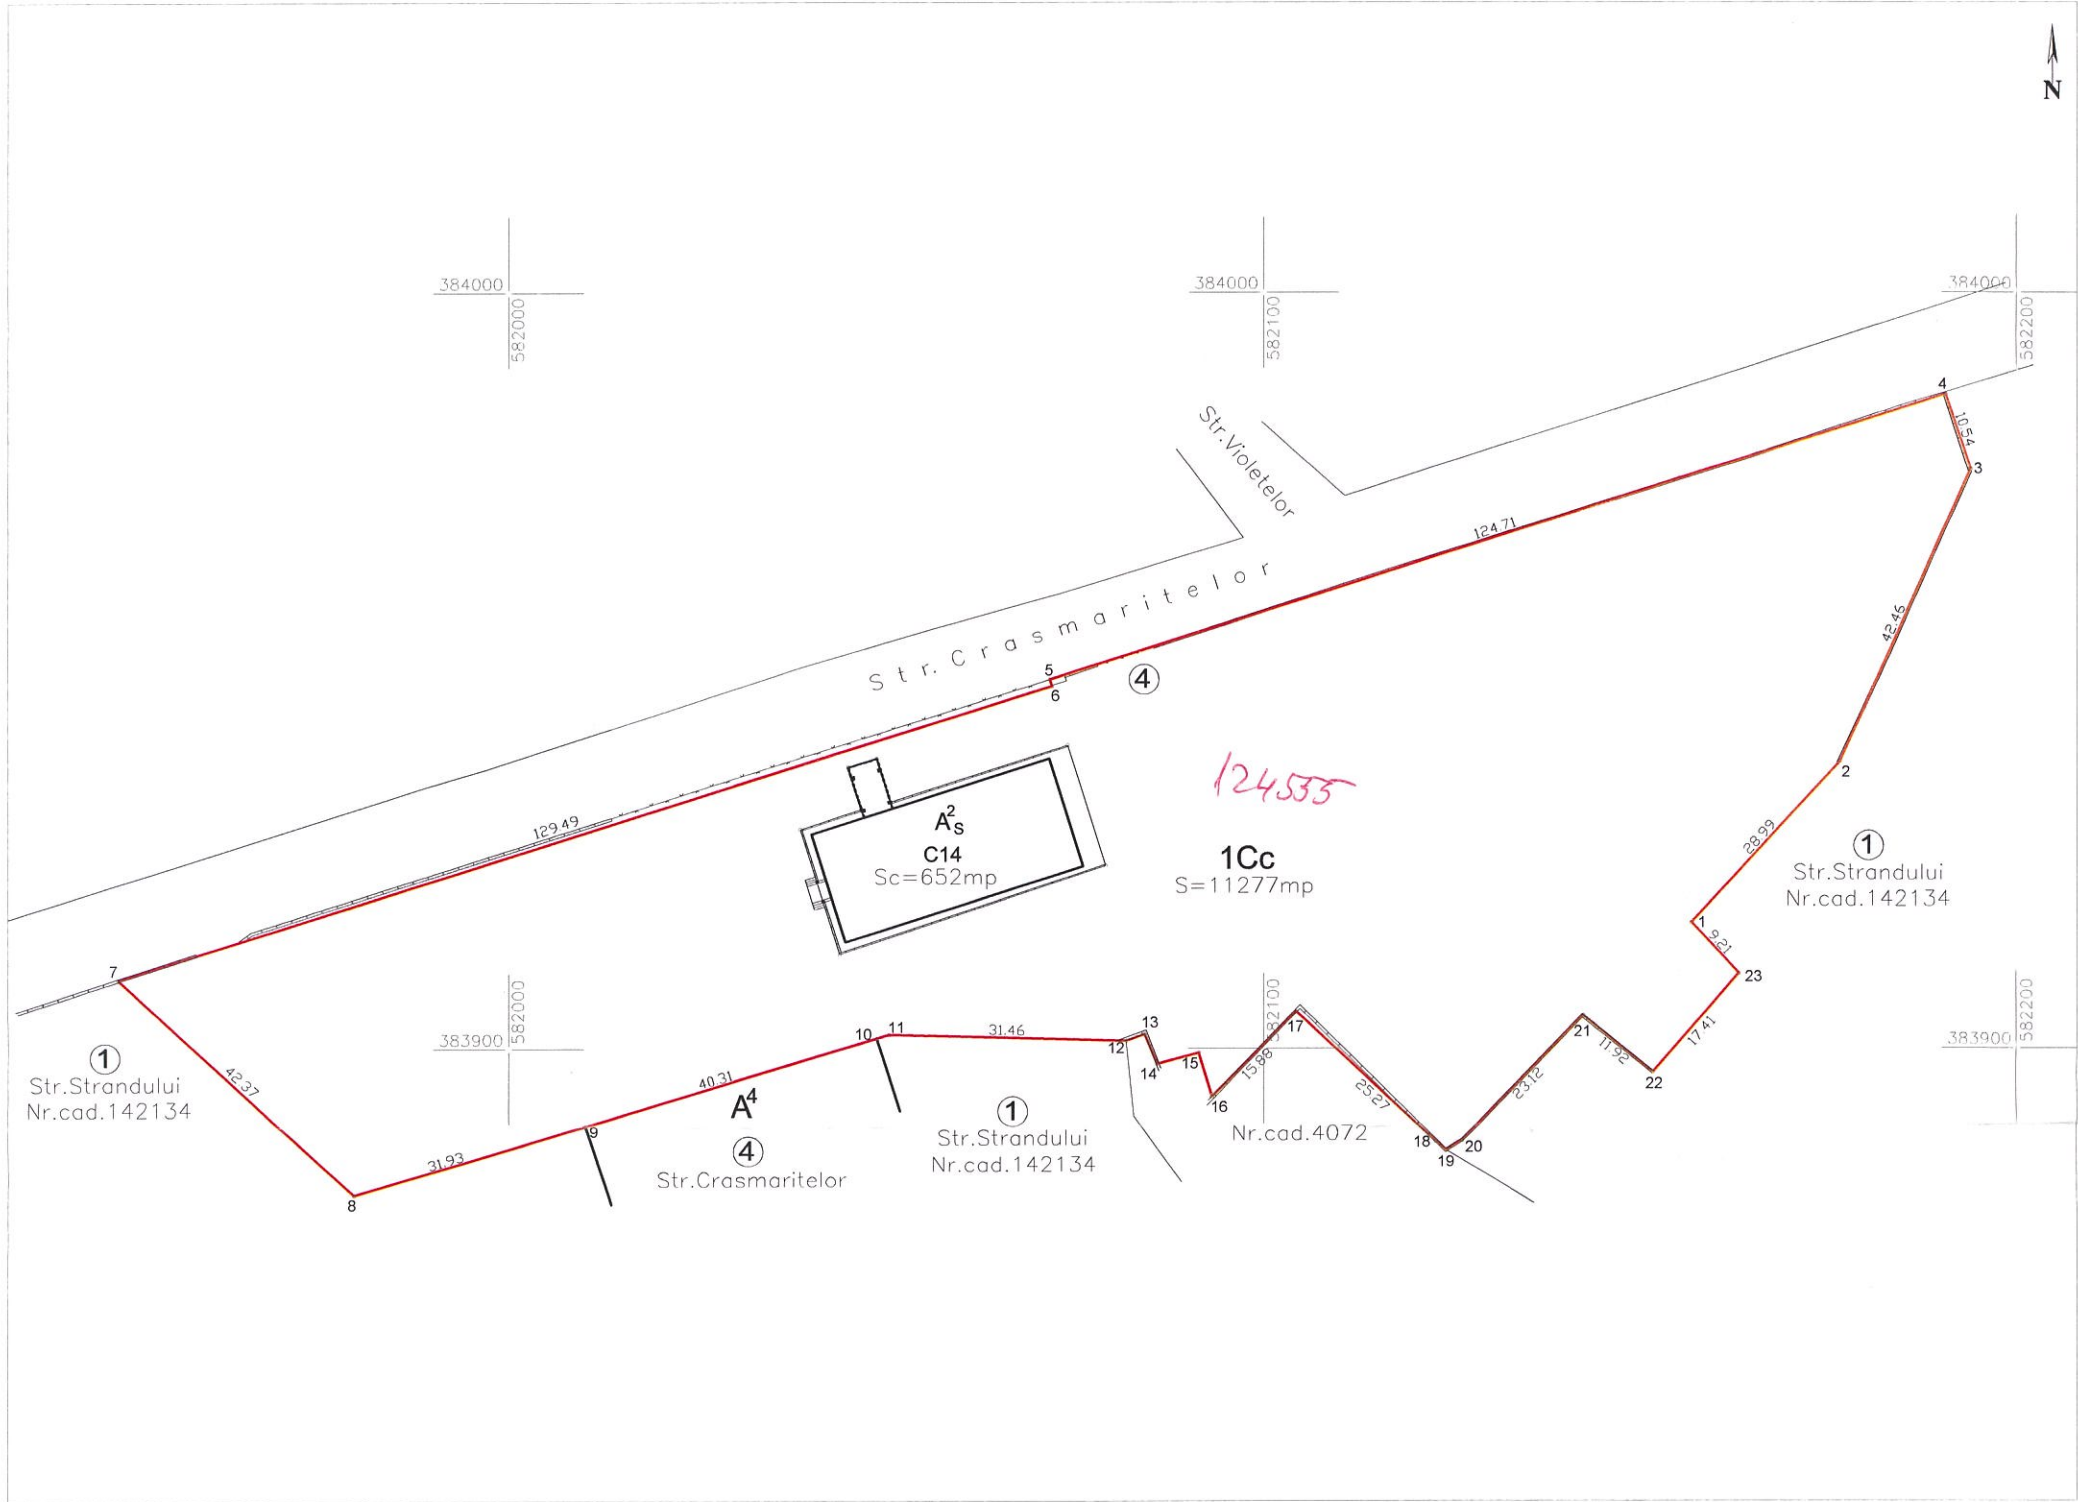

A. Date referitoare la teren			
Nr. parcela	Categoria de folosinta	Suprafata (mp)	Mentiuni
1	Cc	11277	Teren intravilan partial imprejmuit cu gard beton si gard plasa
Total		11277	
B. Date referitoare la constructii			
Cod	Destinatia	Suprafata construita la sol (mp)	Mentiuni
C14	CIE	652	Sediu Proiect GOP - cladire S+P+2E Constructie din zidarie cu planseu de beton, sup.desf.=2128mp Valoare de impozitare 141258 lei
Total		652	
Suprafata totala masurata a imobilului = 11277mp Suprafata din act =11277mp			
Executant INGEO PROIECT SRL ing.Dragos MIHAILA		Inspector	
Confirm executarea masuratorilor la teren, corectitudinea intocmirii documentatiei cadastrale si corespondenta acesteia cu realitatea din teren		Confirm introducerea imobilului in baza de date integrata si atribuirea numarului cadastral	
Semnatura si stampila		Semnatura si parafa	
Data: 13.02.2017		Data: .....	
Stampila BCPI		Stampila BCPI	