


PLAN DE AMPLASAMENT SI DELIMITARE A IMOBILULUI  
SCARA 1 : 2000

Nr. cadastral	Suprafata masurata a imobilului (m.p.)	Adresa imobilului
142134	32416 m.p.	STRADA CRASMARTELOR NR. 4B
Cartea Funciara nr.	142134	U.A.T. PLOIESTI

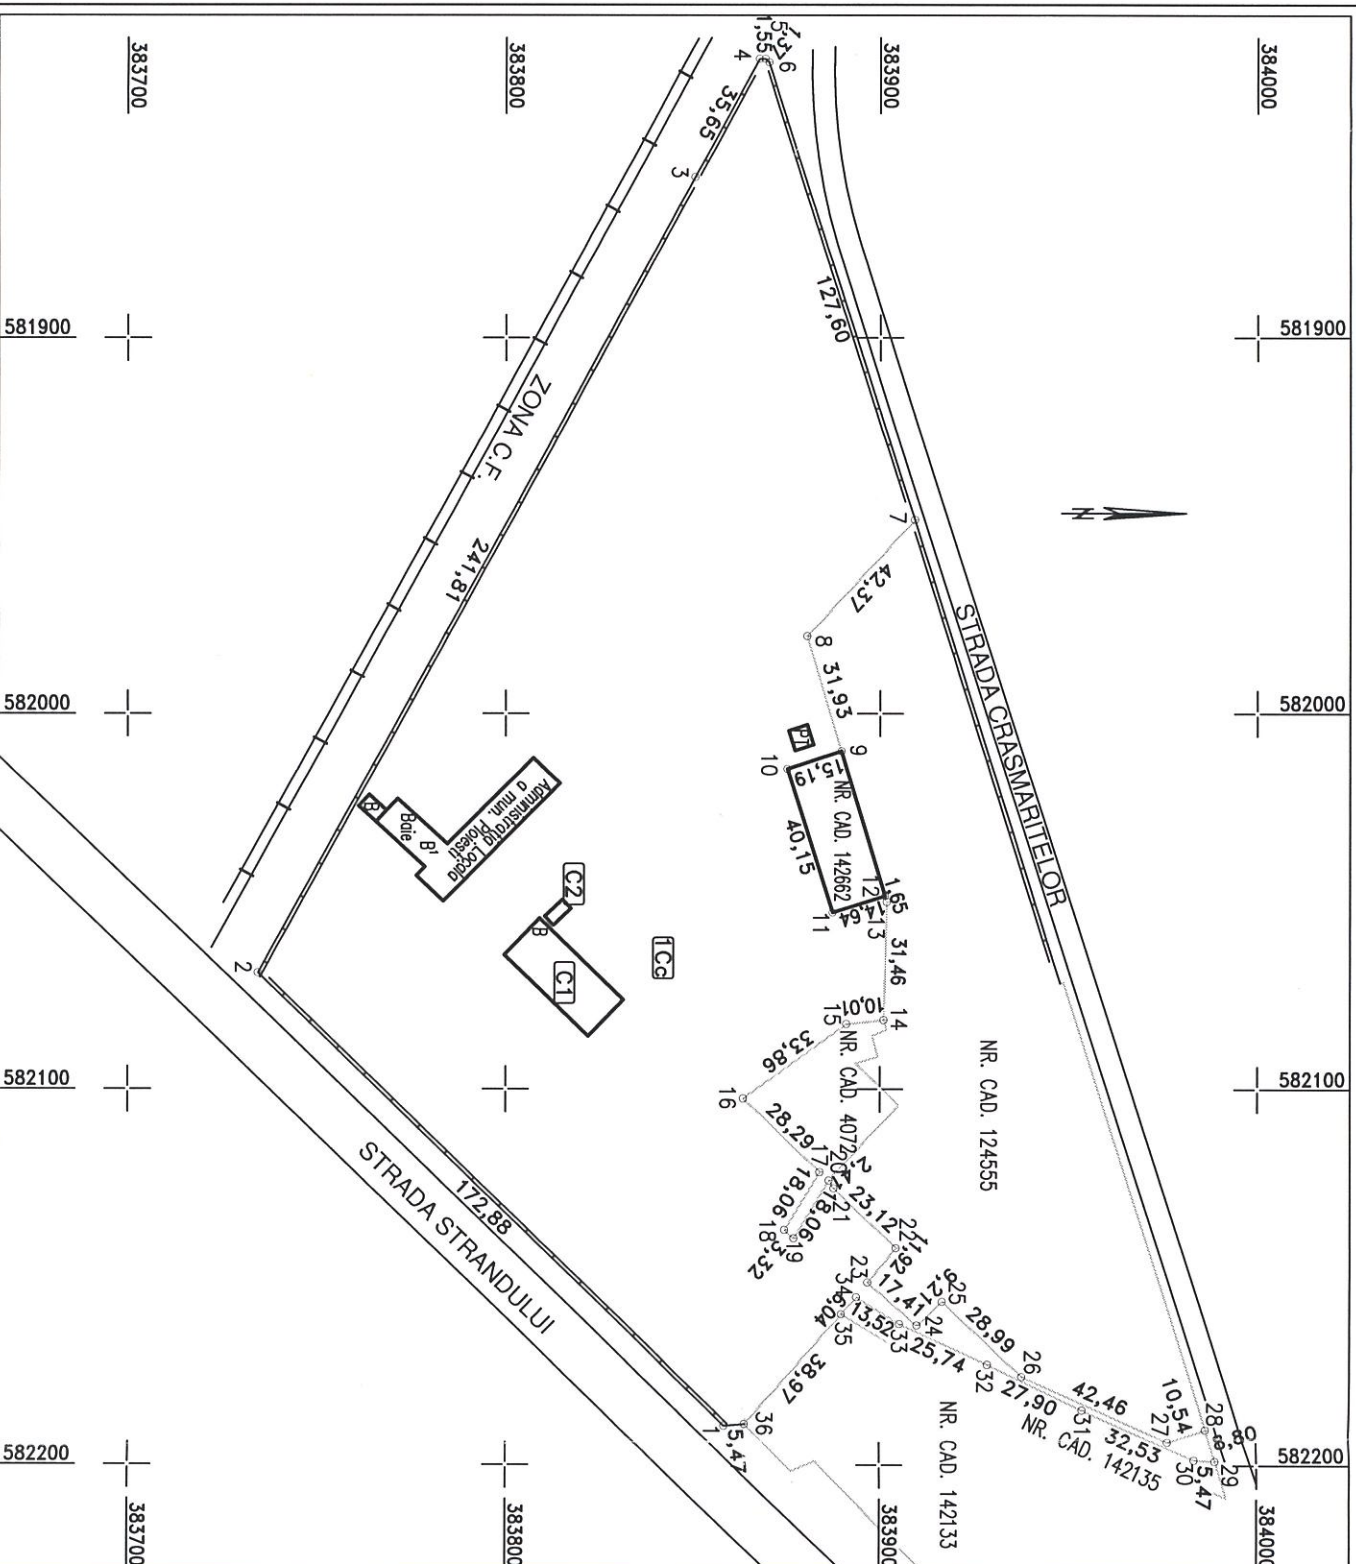

A.Date referitoare la teren

Nr. parcela	Categoria de folosinta	Suprafata(m.p.)	Mentuni
1	Cc	32416	teren partial imprejmuit cu gard beton si constructii
Total		32416	

B.Date referitoare la constructii

Cod	Destinatie	Suprafata construita la sol (mp)	Mentuni
C1	CIE	421	Sconstructia desfasurata=421m.p.Sediu administrativ
C2	CA	22	Sconstructia desfasurata=22m.p.Grup sanitar
Total		443	

Suprafata totala masurata a imobilului = 32416 mp  
Suprafata din act = 32416 mp

Executant ing. ILE COSMIN

AUTORIZARE

Confirm executarea masuratorilor la teren, corectitudinea intocmirii documentatiei cadastrale si corespundenta acesteia cu realitatea din teren

Semnatura si stampila  
Data AUGUST 2017

Inspector

Confirm introducerea imobilului in baza de date integrata si atribuirea numarului cadastral

Semnatura si stampila

Data.....

Stampila BCPI

31 AUG. 2017