

SC BAUPARK SRL
Str. Bruxelles nr. 877A
Bl. C3 Et. 1 Ap. 3
107025, Arcestii Rahtivani

Ploiesti, 12.05.2022

In atentia: Domnului Rohat Mihai Cristian - Administrator

Referitor: 22004826/ 10.05.2022 - Aviz amplasament - Str. Pompelor nr. 7A
Referinta ns: DE/ SP/AB/ 22004826

Stimate Domn,

Va informam ca pentru obiectivul "elaborare si avizare PUZ - pentru stabilire reglementari urbanistice in vederea dezvoltarii unui Parc Industrial (zona ST. 284000mp)" conform Certificat de Urbanism nr. 1280/ 25.11.2021 eliberat de Primaria Municipiului Ploiesti si a planului de proiect nr. U-1.2 din 07.05.2021 intocmit de SC BiG studio arh design, nu este necesar obtinerea avizul nostru, deoarece in zona respectiva APA NOVA Ploiesti nu are in administrare retele publice de apa si/ sau canalizare.

Cu stima,

Alina MIHALACHE
Director Tehnic




Mihaela POSSA
Sef Serviciu Proiectare

Document privat, emis de Apa Nova Ploiesti SRL (ANP). Documentul se adresează exclusiv destinatarului și poate conține informații confidențiale și date cu caracter personal. Dacă ați primit sau accesat acest document din greșeală, vă rugăm să ne anunțați de urgență la numărul 0800 800 923 - apel gratuit din rețeaua Telekom Romania și 0244 407 630 - apel taxabil din alte rețele de telefonie, apoi să îl distrugeți sau să îl ștergeți. Aveți responsabilitatea protejării conținutului acestui document iar distribuția, modificarea sau divulgarea sa neautorizată va este interzisă. ANP implementează măsuri tehnice și organizatorice pentru protecția datelor dumneavoastră cu caracter personal. Detalii despre prelucrările de date se găsesc pe www.apanova-ploiesti.ro, secțiunea GDPR.



APA NOVA Ploiești, societate cu răspundere limitată
România, Ploiești, 100330, Str. Bobârna nr. 10
Call Center: +40(0)244-407 630 - apel taxabil din orice rețea de telefonie
0800.800.923 - apel gratuit din rețeaua Telekom Romania
Fax: +40(0)244-591 560, e-mail: clienti@apanova-ploiesti.ro
www.apanova-ploiesti.ro
Capital social: 7.110.580 lei, C.I.F. RO 13102711

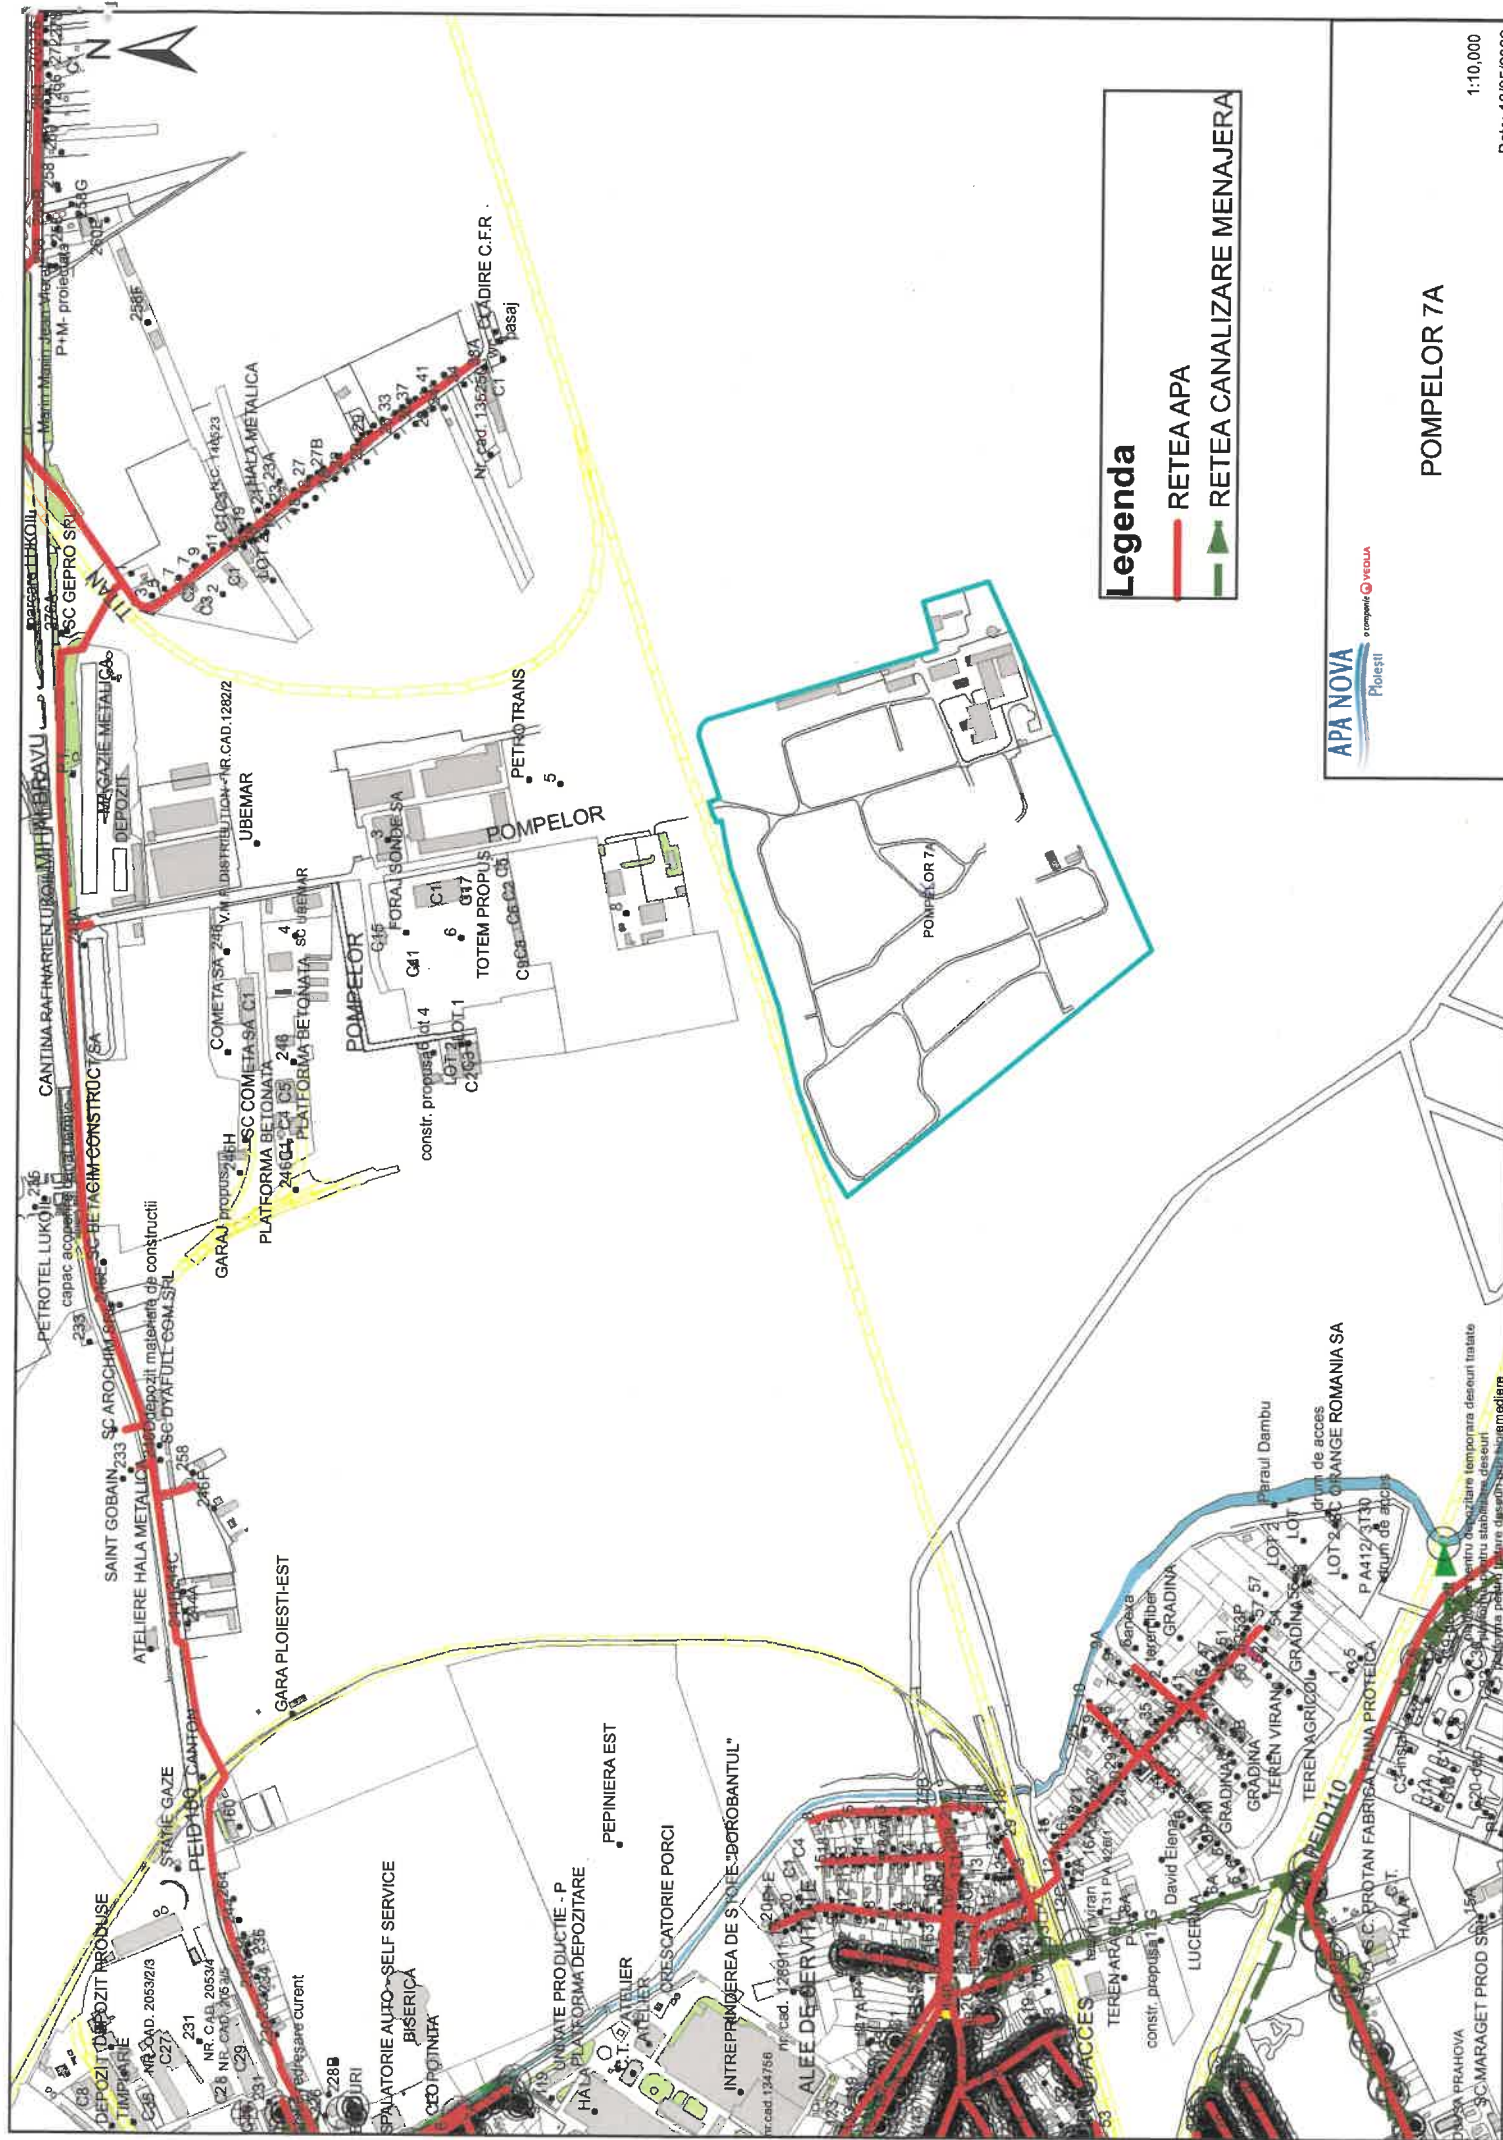

Legenda

RETEA APA

RETEA CANALIZARE MENAJERA